



BELLAVISTA

12 VIVIENDAS CON PISCINA PRIVADA



PARCELA 4.1

DOSIER COMERCIAL

LA PROMOCIÓN



12 viviendas con piscina privada

Arquitectura mediterránea contemporánea

VISTAS DEL CONIUNTO



VISTA AÉREA



ENTORNO Y VISTAS


BELLAVISTA

Parcela 4.1 - Planta baja - Plantas generales




BELLAVISTA

Parcela 4.1 - Planta primera - Plantas generales

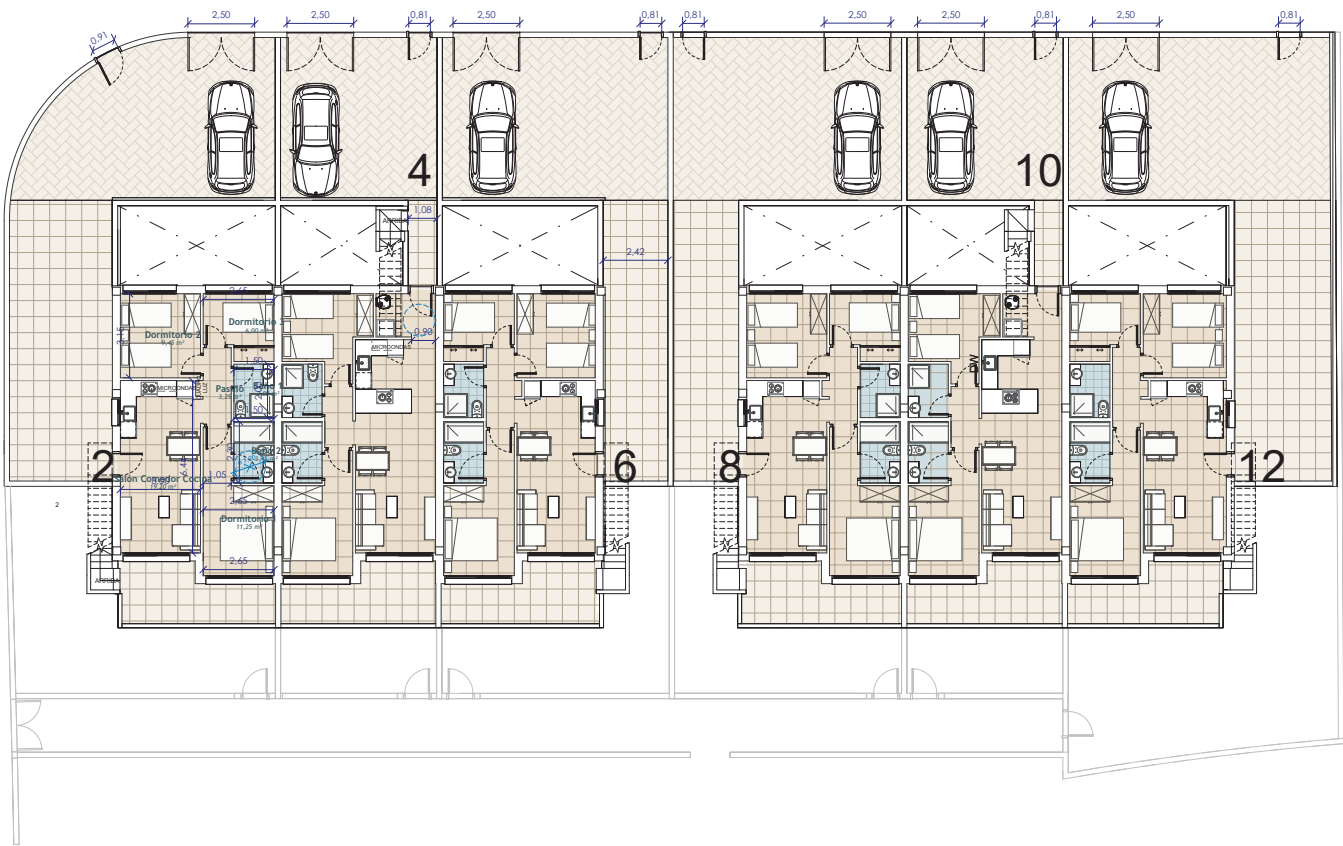

BELLAVISTA

Parcela 4.1 - Vivienda 1 - Planta baja

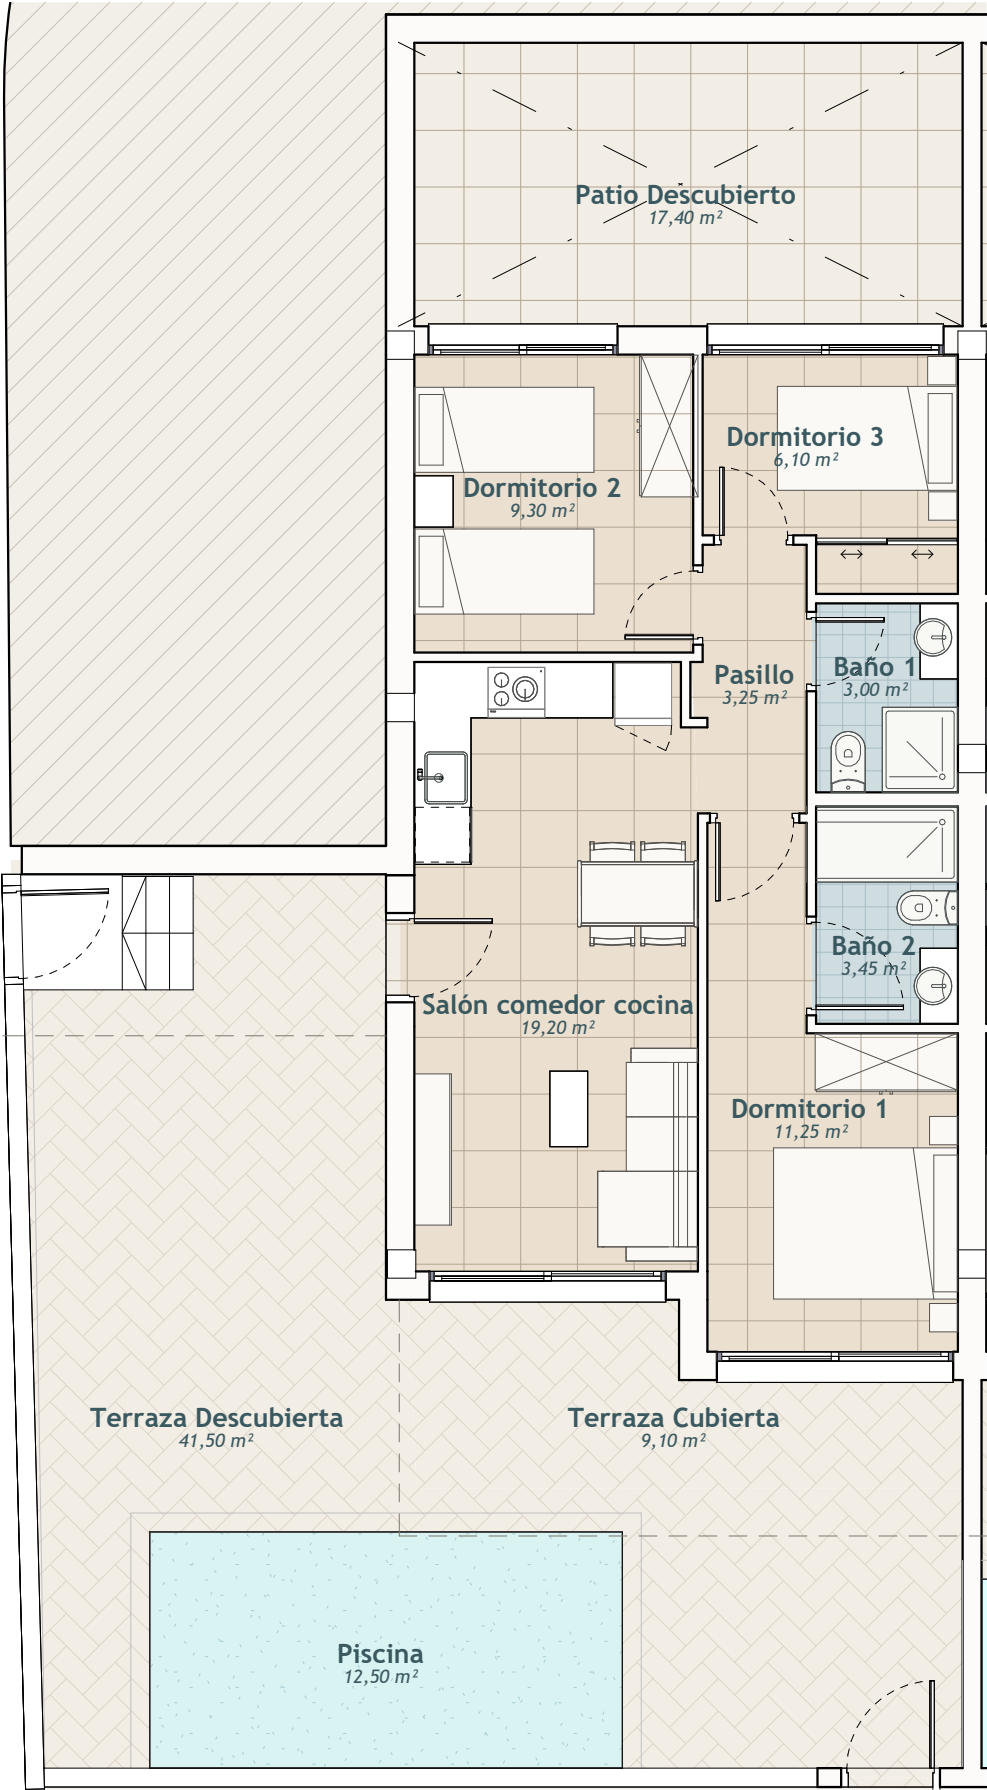


Sup. Construida interior: 66,20 m²
Terraza cubierta: 9,10 m²
Terraza descubierta: 59,20 m²
Total: 134,50 m²



Representación gráfica sin valor contractual sujeta a posibles cambios. La propiedad se reserva los derechos a llevar a cabo modificaciones motivadas por motivos técnicos y cumpliendo la normativa vigente.

BELLAVISTA

Parcela 4.1 - Vivienda 3 - Planta baja

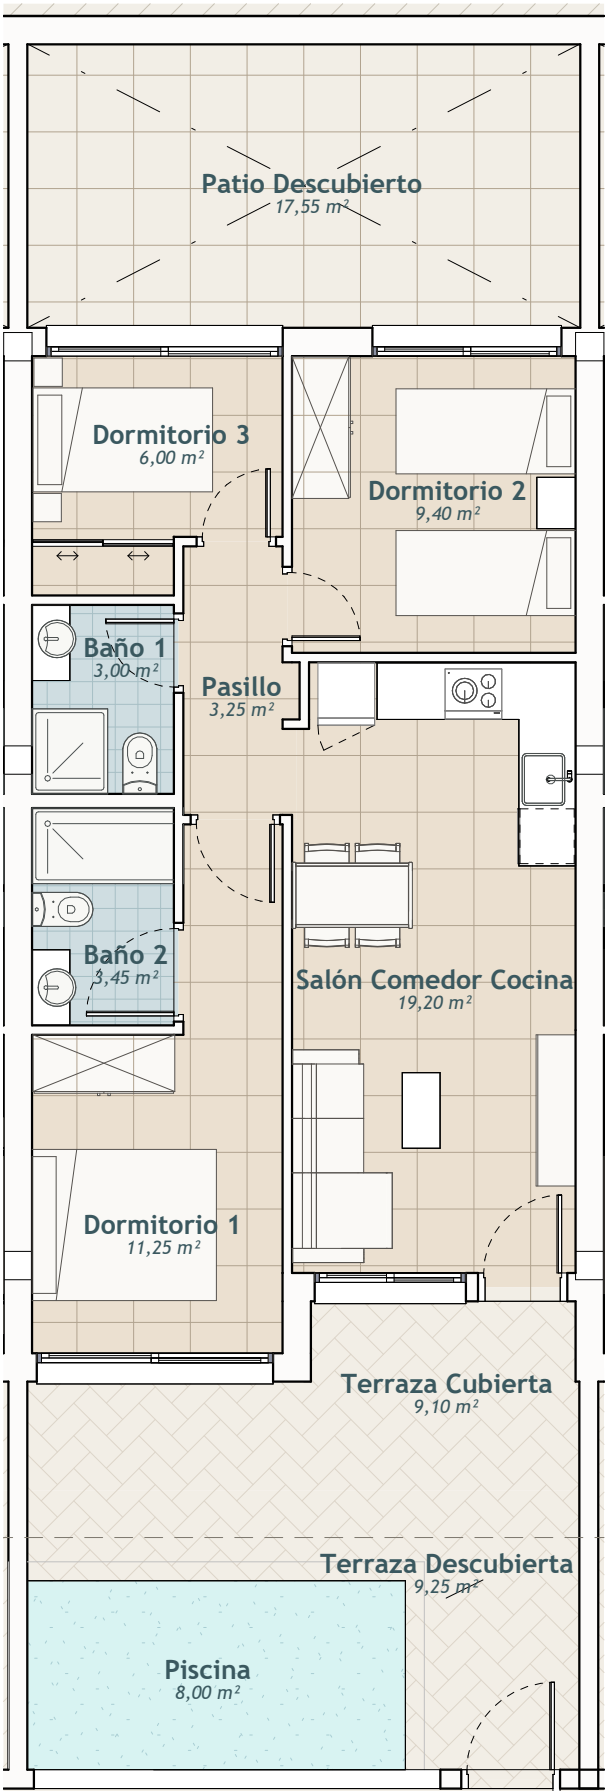


Sup. Construida interior:	66,20 m ²
Terraza cubierta:	9,10 m ²
Terraza descubierta:	26,80 m ²
Total:	102,10 m ²

Representación gráfica sin valor contractual sujeta a posibles cambios. La propiedad se reserva los derechos a llevar a cabo modificaciones motivadas por motivos técnicos y cumpliendo la normativa vigente.

BELLAVISTA


Parcela 4.1 - Vivienda 5 - Planta baja

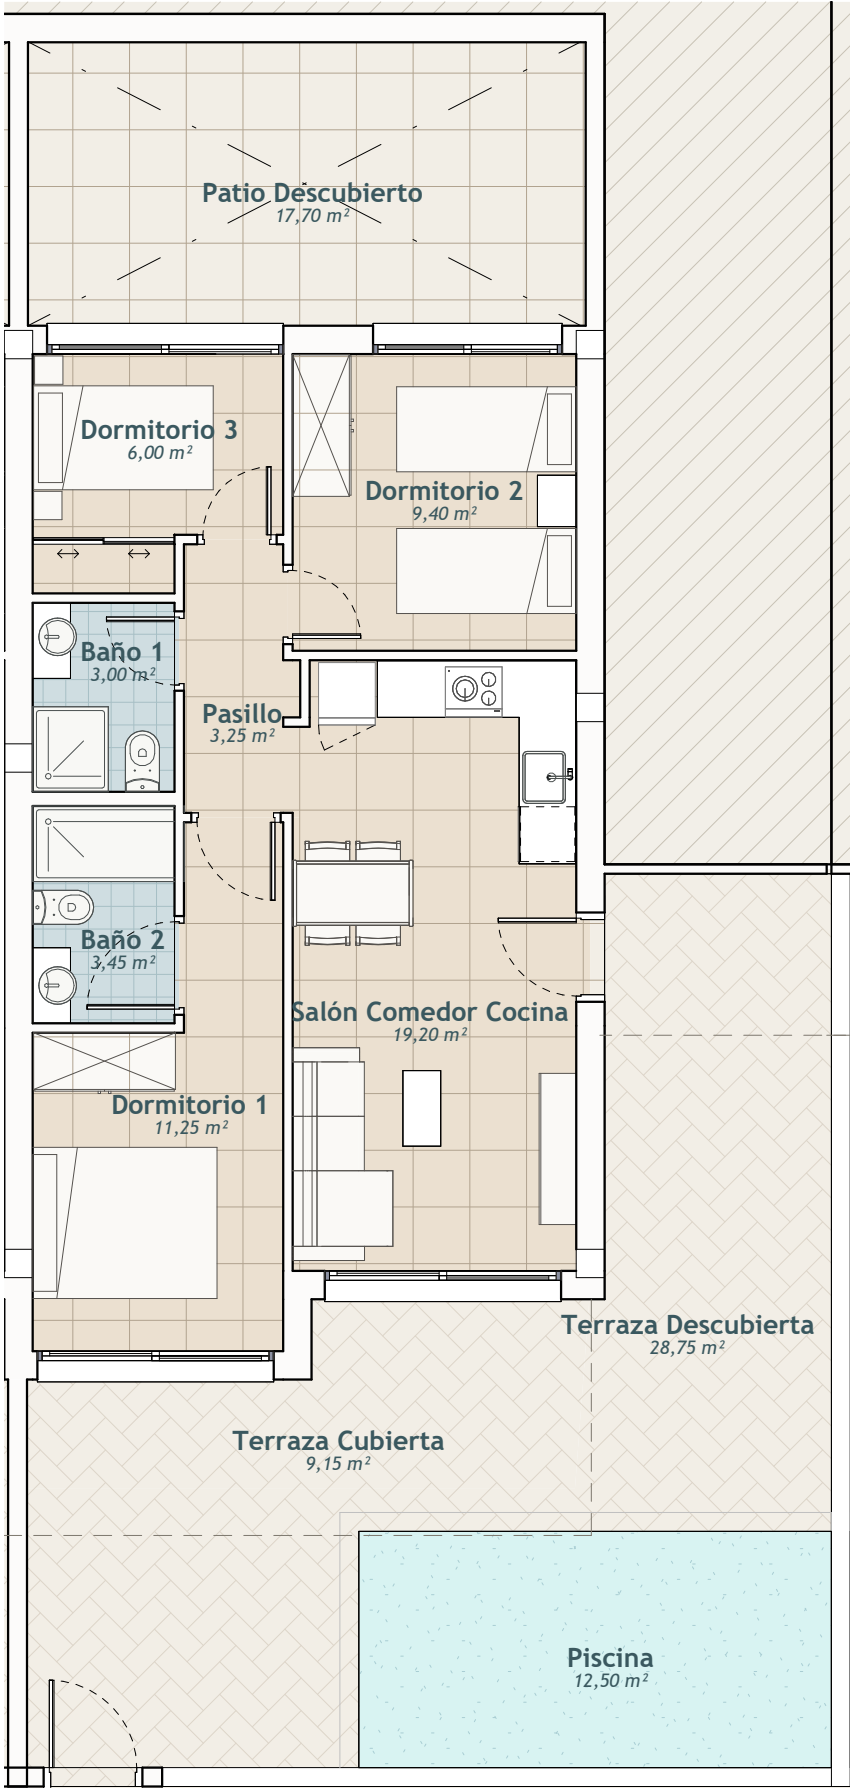

Sup. Construida interior: 66,20 m²
Terraza cubierta: 9,10 m²
Terraza descubierta: 46,45 m²
Total: 121,75 m²

BELLAVISTA

Parcela 4.1 - Vivienda 7 - Planta baja

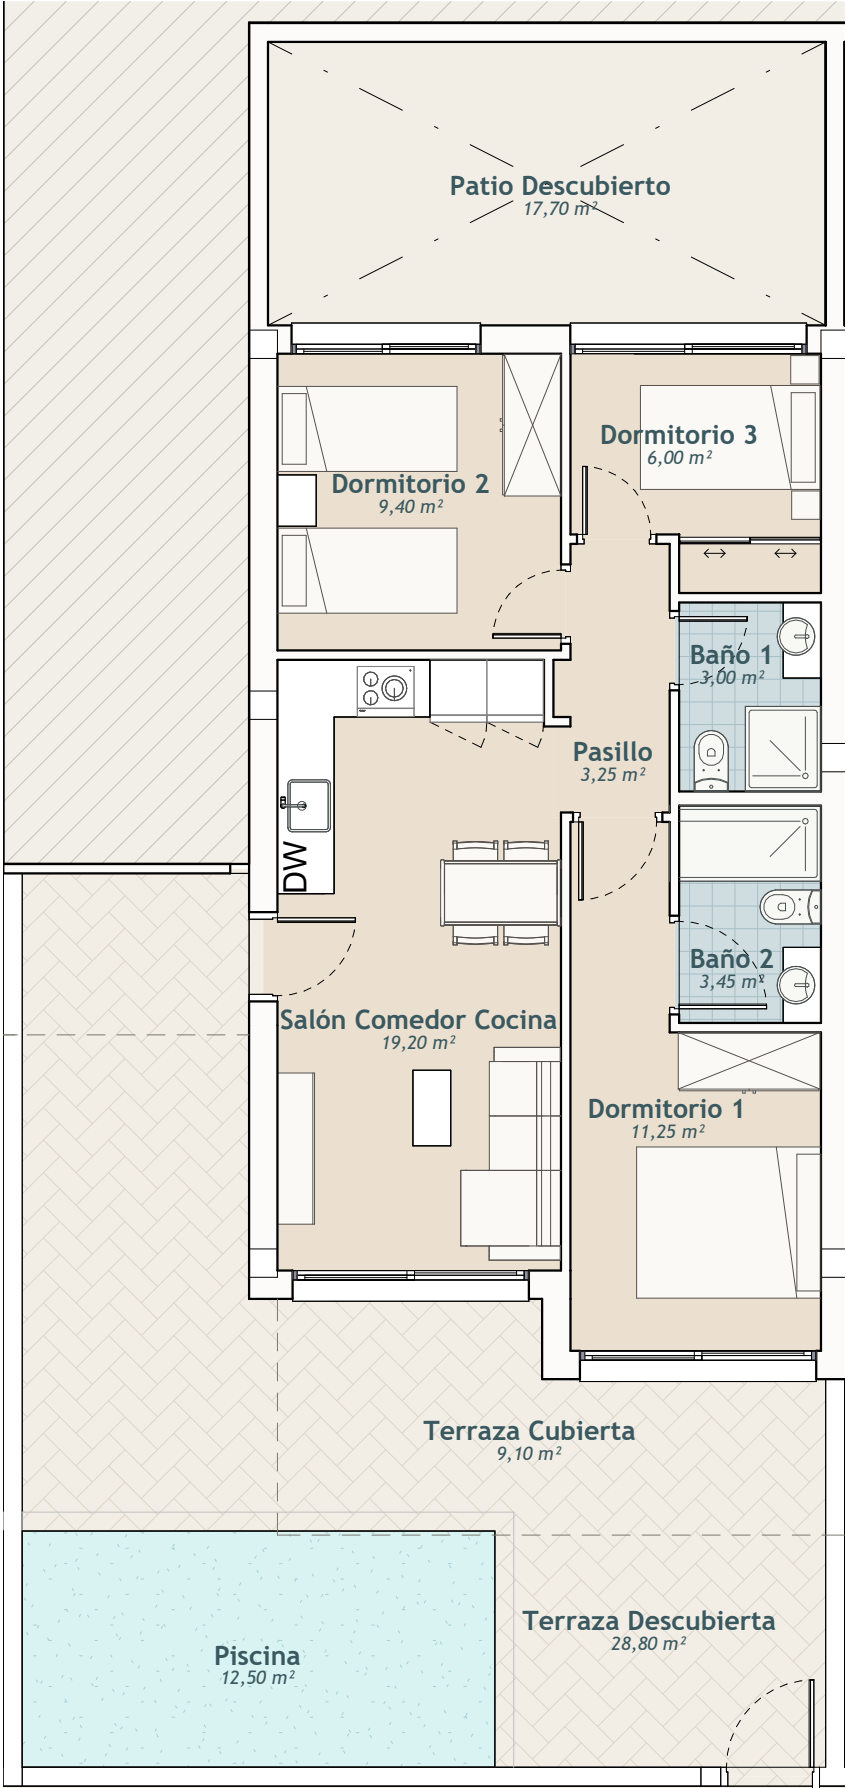


Sup. Construida interior:	66,20 m ²
Terraza cubierta:	9,10 m ²
Terraza descubierta:	46,50 m ²
Total:	121,80 m ²



Representación gráfica sin valor contractual sujeta a posibles cambios. La propiedad se reserva los derechos a llevar a cabo modificaciones motivadas por motivos técnicos y cumpliendo la normativa vigente.

BELLAVISTA

Parcela 4.1 - Vivienda 9 - Planta baja

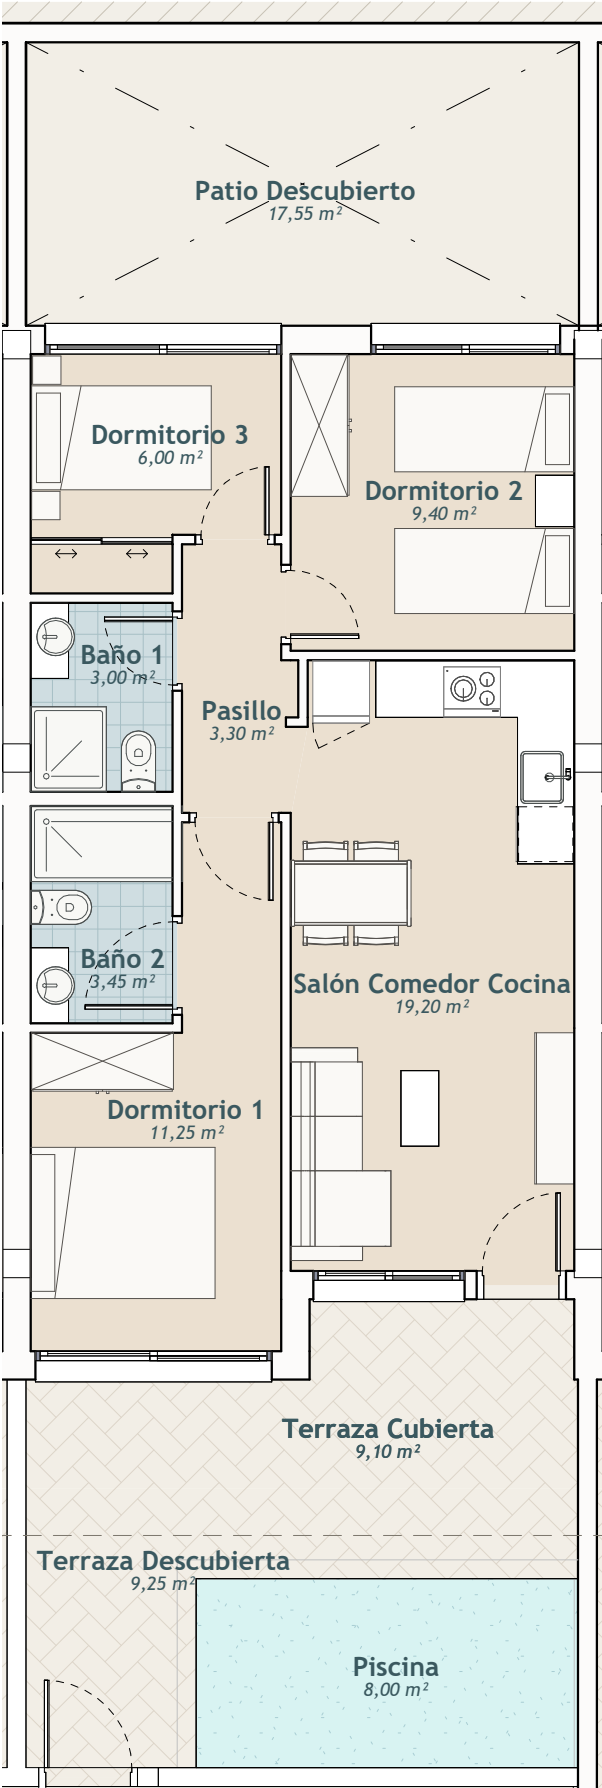


Sup. Construida interior:	66,20 m ²
Terraza cubierta:	9,10 m ²
Terraza descubierta:	26,80 m ²
Total:	102,10 m ²

Representación gráfica sin valor contractual sujeta a posibles cambios. La propiedad se reserva los derechos a llevar a cabo modificaciones motivadas por motivos técnicos y cumpliendo la normativa vigente.

BELLAVISTA


Parcela 4.1 - Vivienda 11 - Planta baja

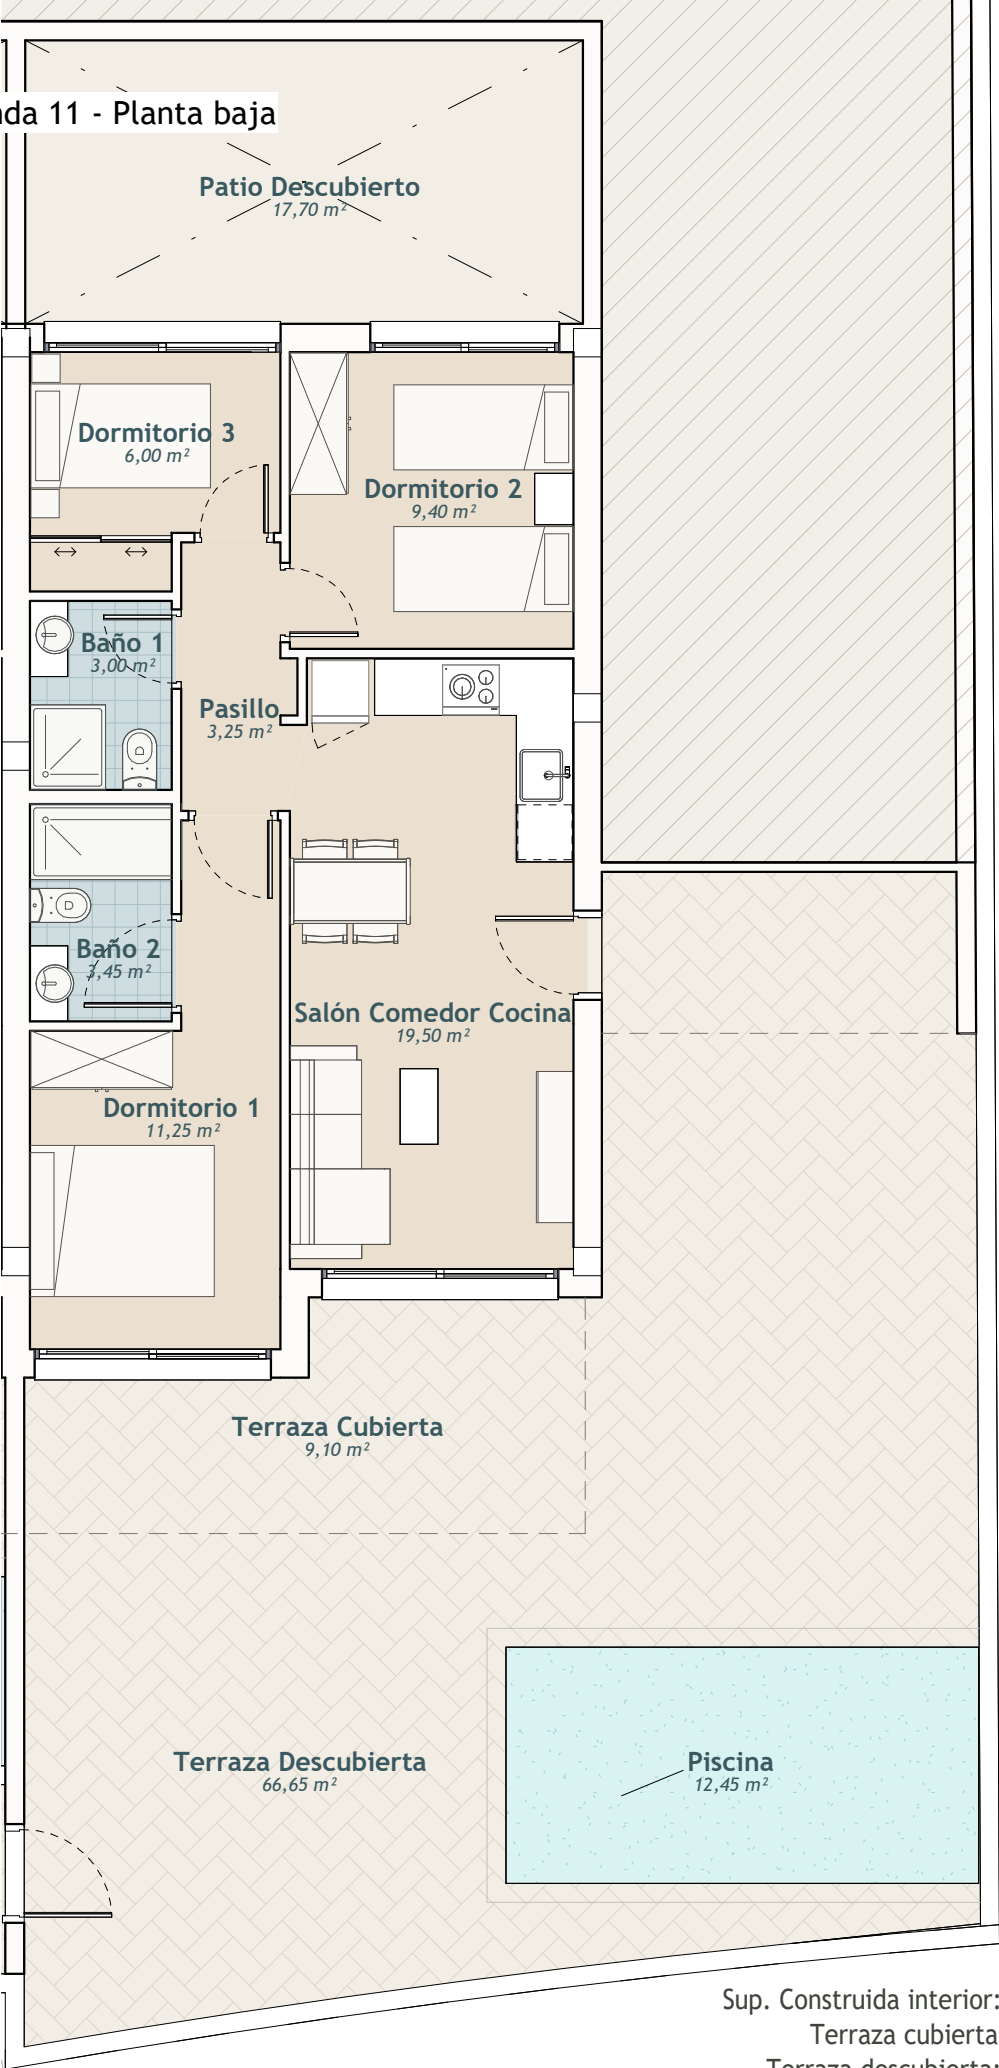

Sup. Construida interior: 66,20 m²
Terraza cubierta: 9,10 m²
Terraza descubierta: 84,65 m²
Total: 159,95 m²


BELLAVISTA

Parcela 4.1 - Vivienda 2 - Planta primera

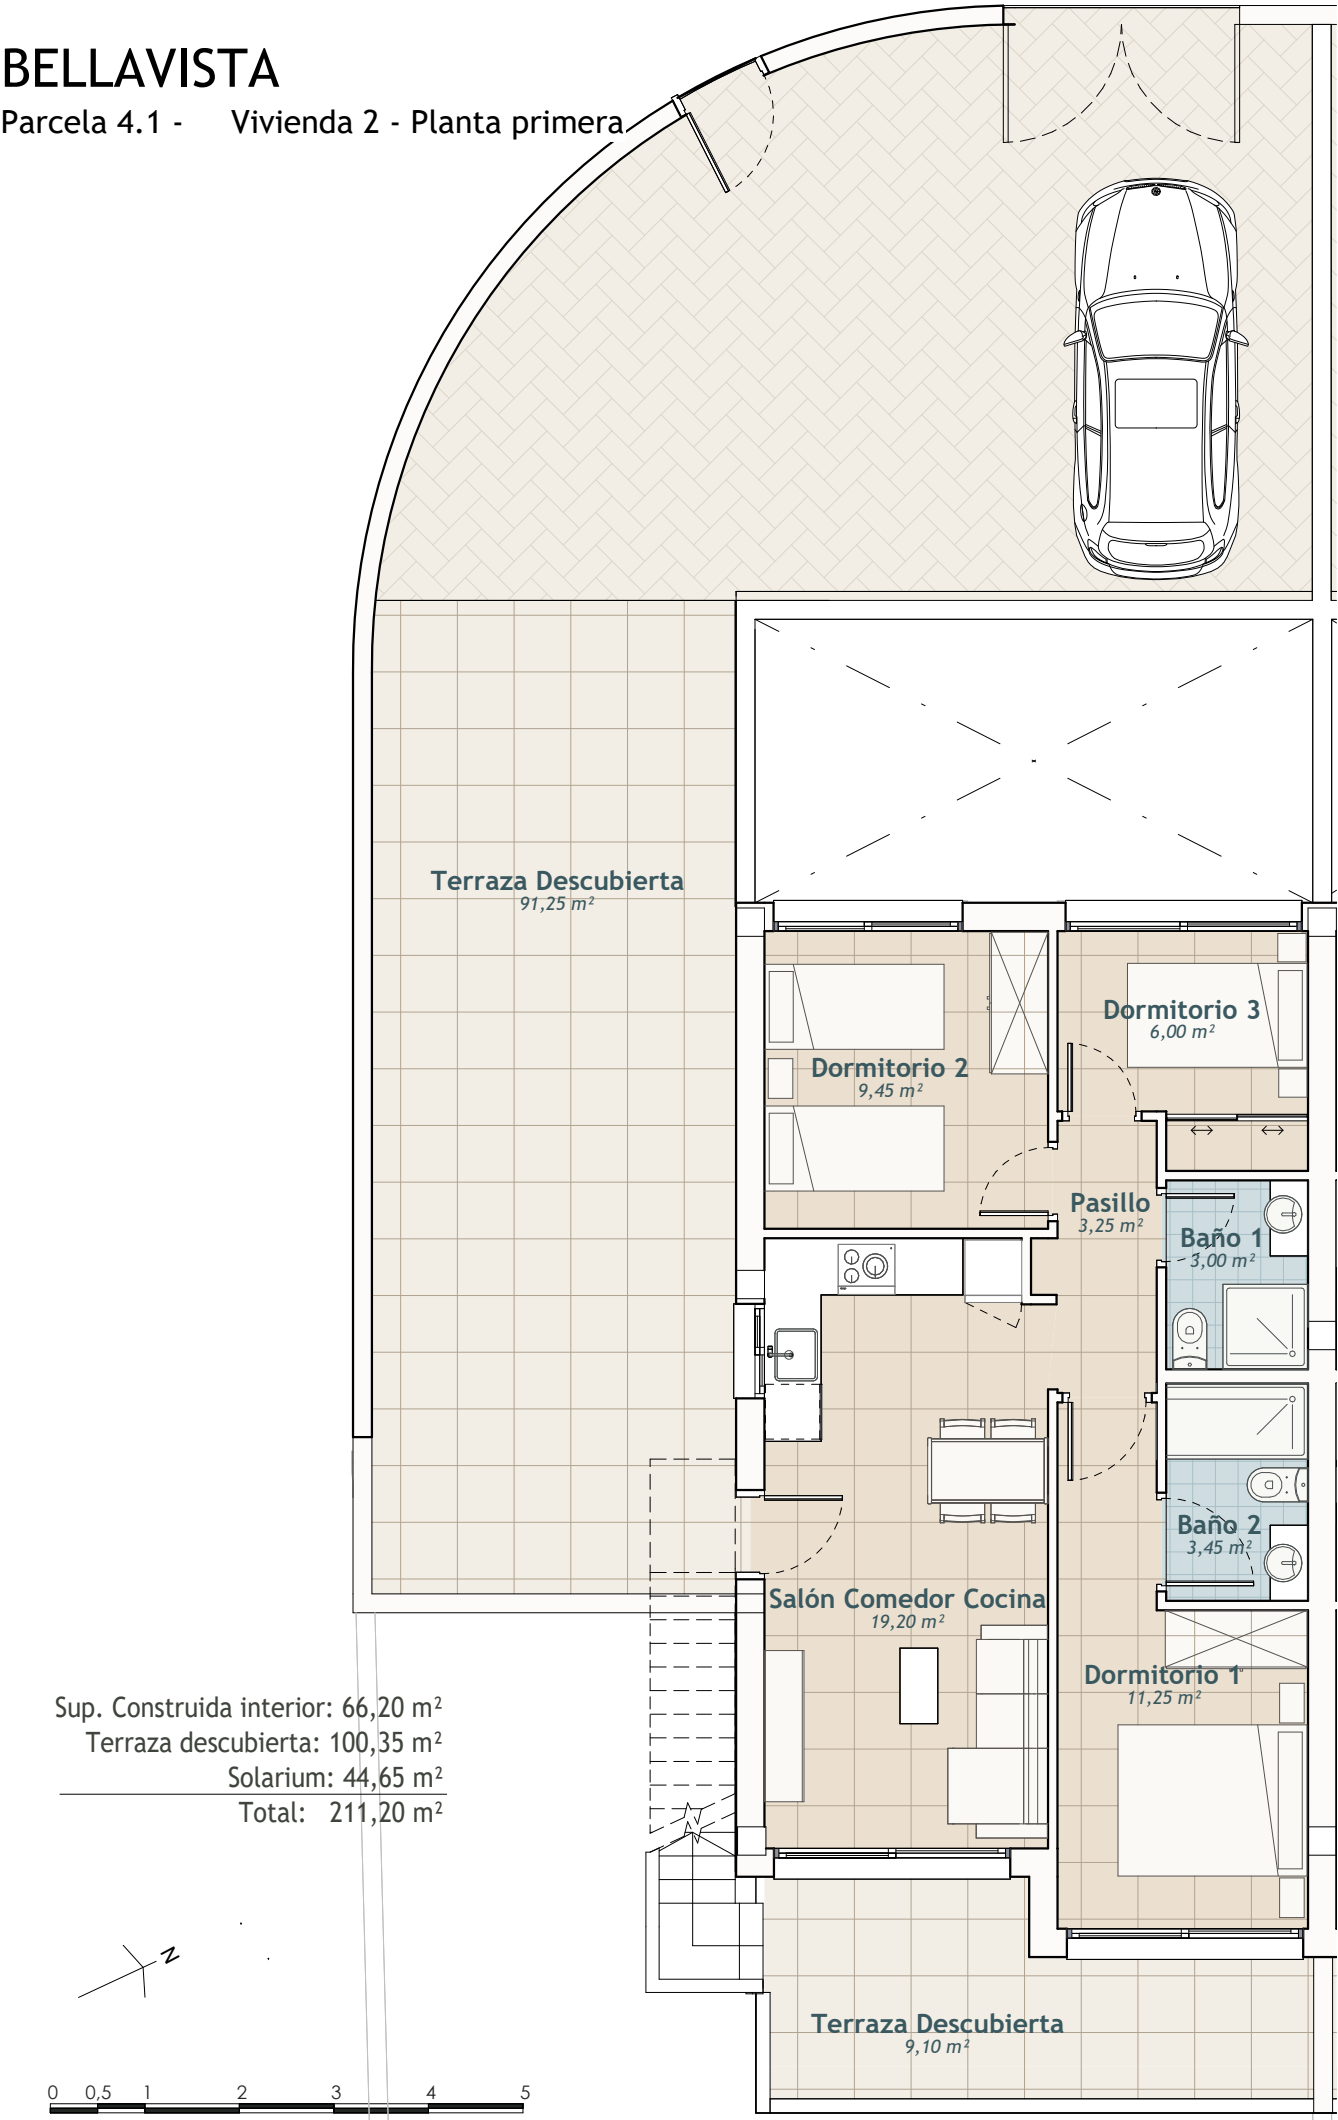

BELLAVISTA

Parcela 4.1 - Vivienda 2 - Solarium

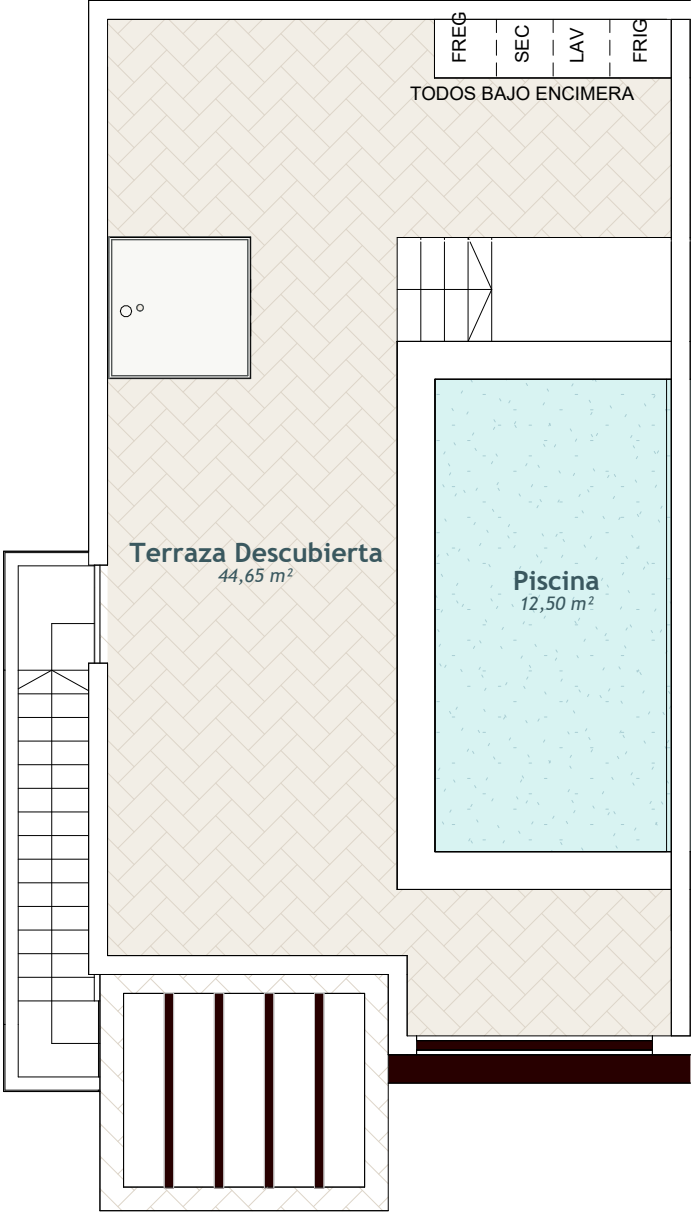

Sup. Construida interior: 66,20 m²
Terraza descubierta: 100,35 m²
Solarium: 44,65 m²
Total: 211,20 m²




BELLAVISTA

Parcela 4.1 - Vivienda 4 - Plantas primera y solárium




Sup. Construida interior: 66,20 m²
Terraza descubierta: 48,30 m²
Solarium: 41,10 m²
Total: 155,60 m²

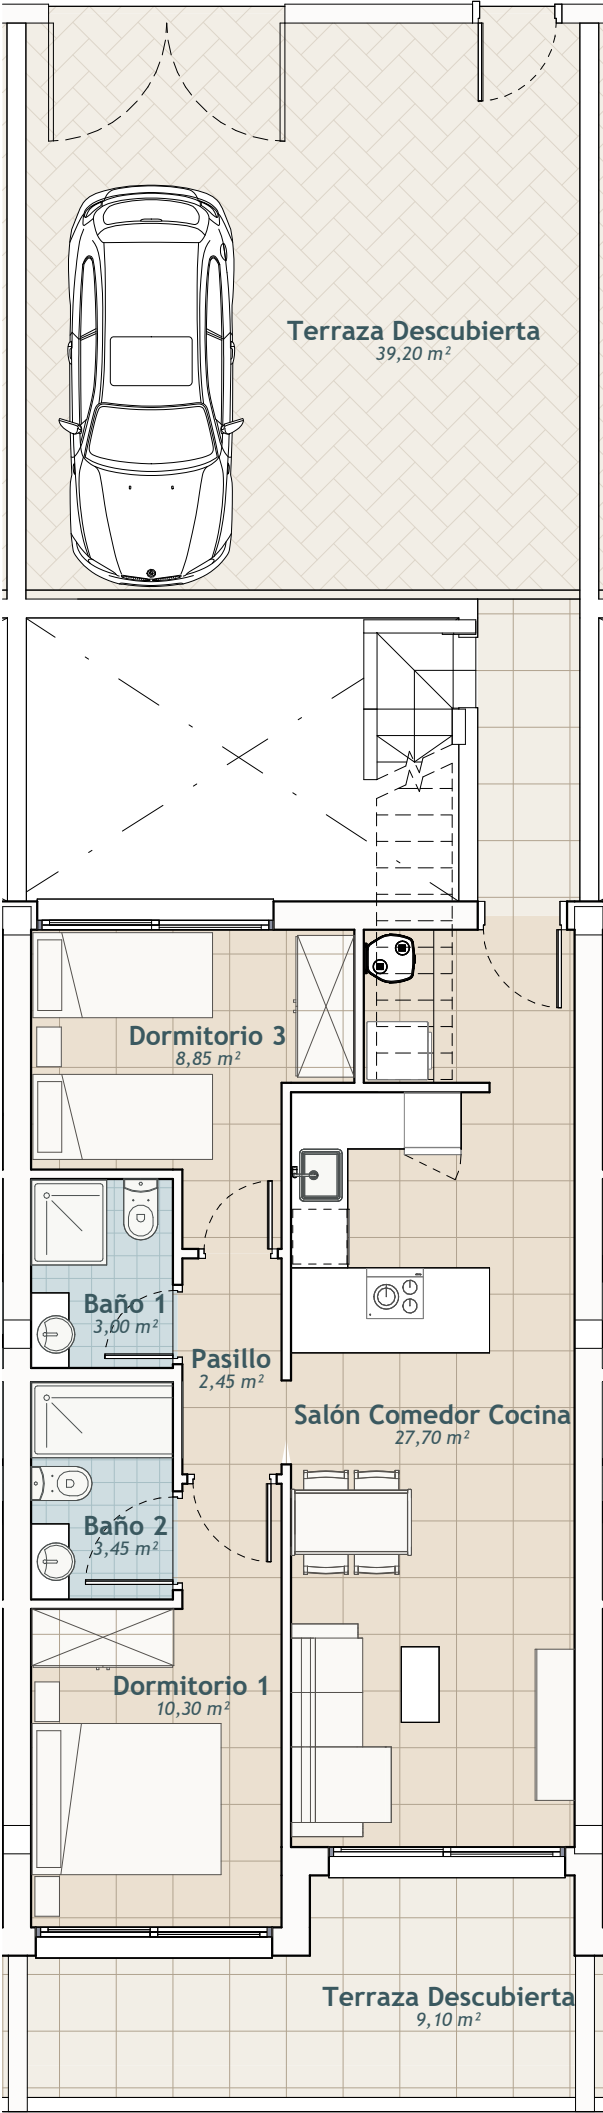


BELLAVISTA

Parcela 4.1 - Vivienda 6 - Planta primera

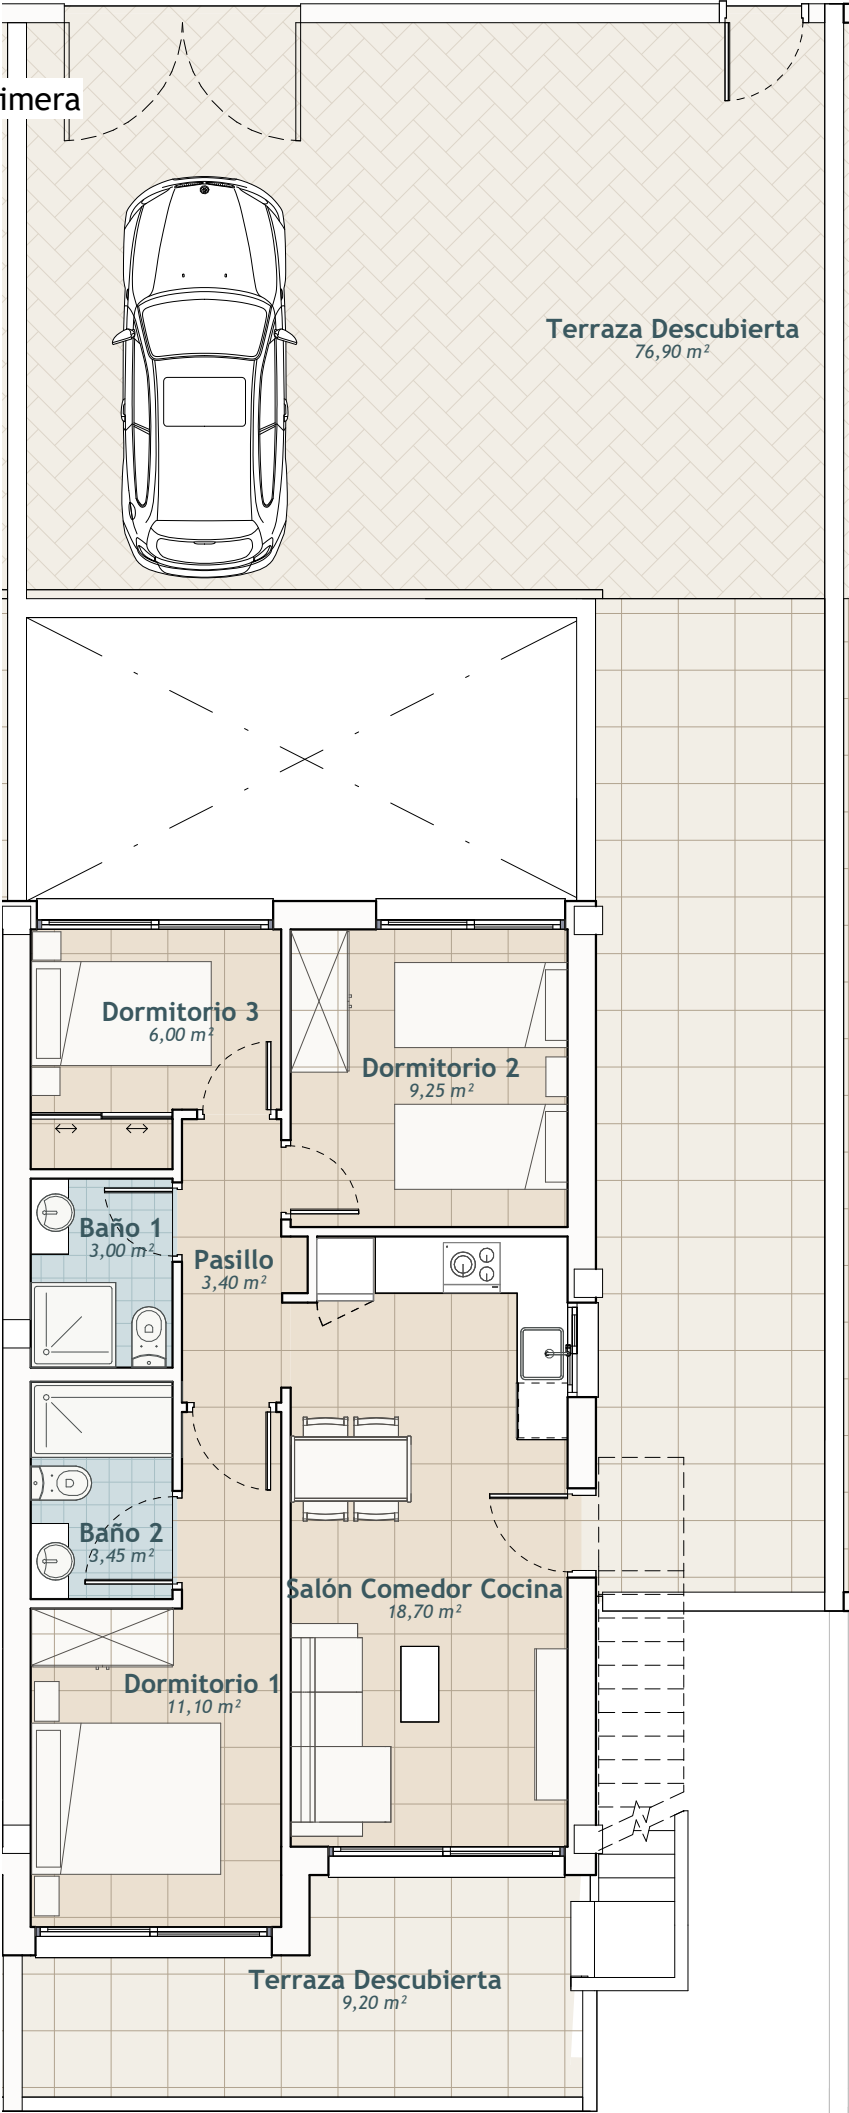


Sup. Construida interior: 66,20 m²
Terraza descubierta: 85,30 m²
Solarium: 45.25 m²
Total: 196,75 m²

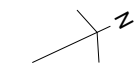

BELLAVISTA

Parcela 4.1 - Vivienda 6 - Solarium

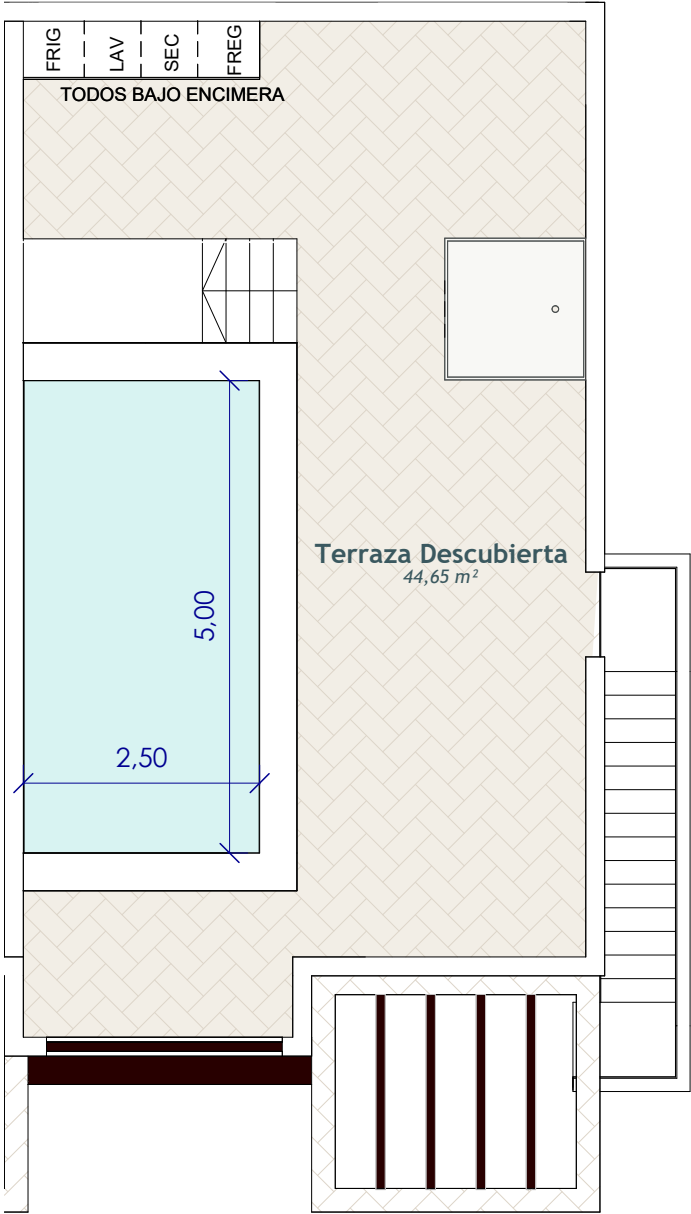


Sup. Construida interior: 66,20 m²
Terraza descubierta: 85,30 m²
Solarium: 44.65 m²
Total: 196,15 m²



BELLAVISTA

Parcela 4.1 - Vivienda 8 - Planta primera

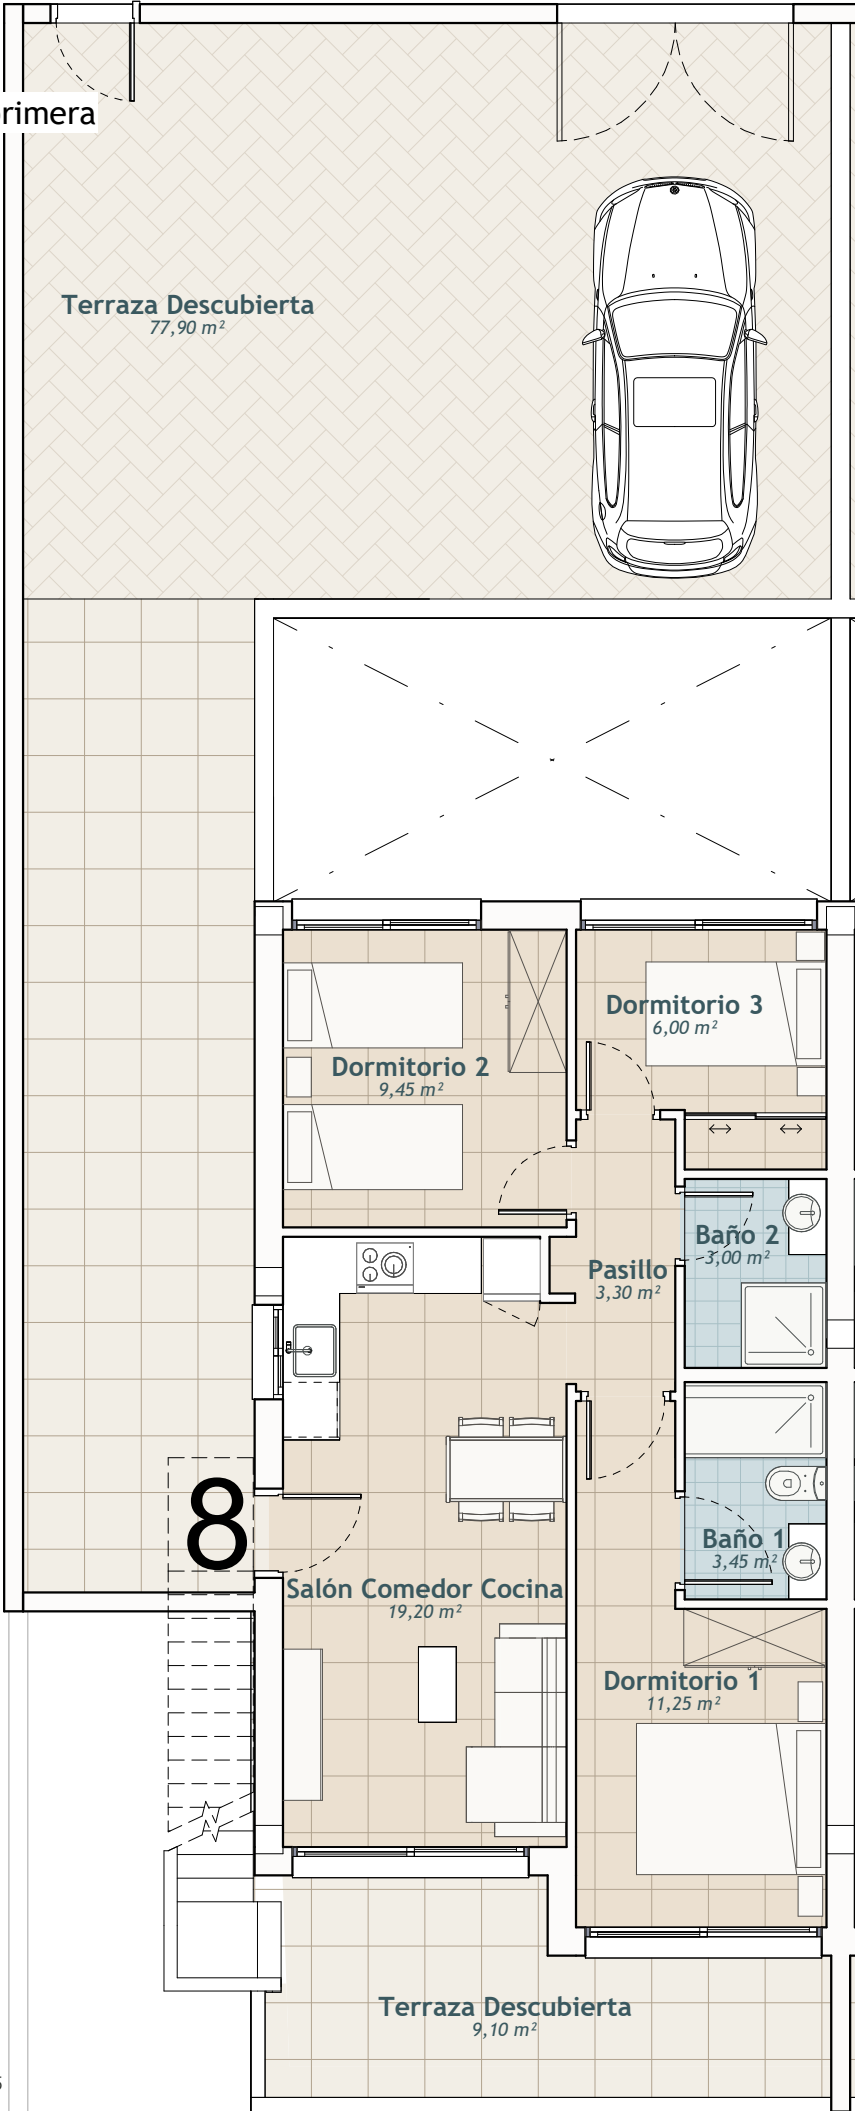


Sup. Construida interior: 66,20 m²
Terraza descubierta: 100,35 m²
Solarium: 44,65 m²
Total: 211,20 m²



0 0,5 1 2 3 4 5
ESCALA 1:80

BELLAVISTA

Parcela 4.1 - Vivienda 8 - Solarium

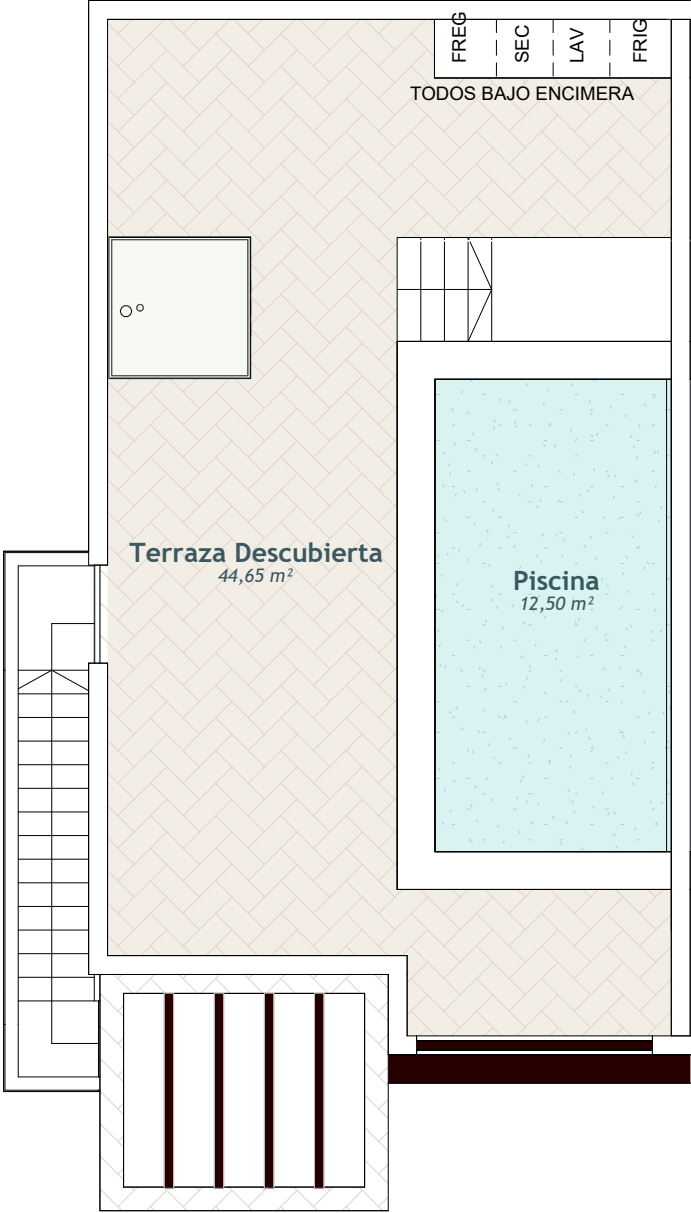


Sup. Construida interior:	66,20 m ²
Terraza descubierta:	100,35 m ²
Solarium:	44,65 m ²
Total:	211,20 m ²




BELLAVISTA

Parcela 4.1 - Vivienda 10 - Plantas primera y solárium

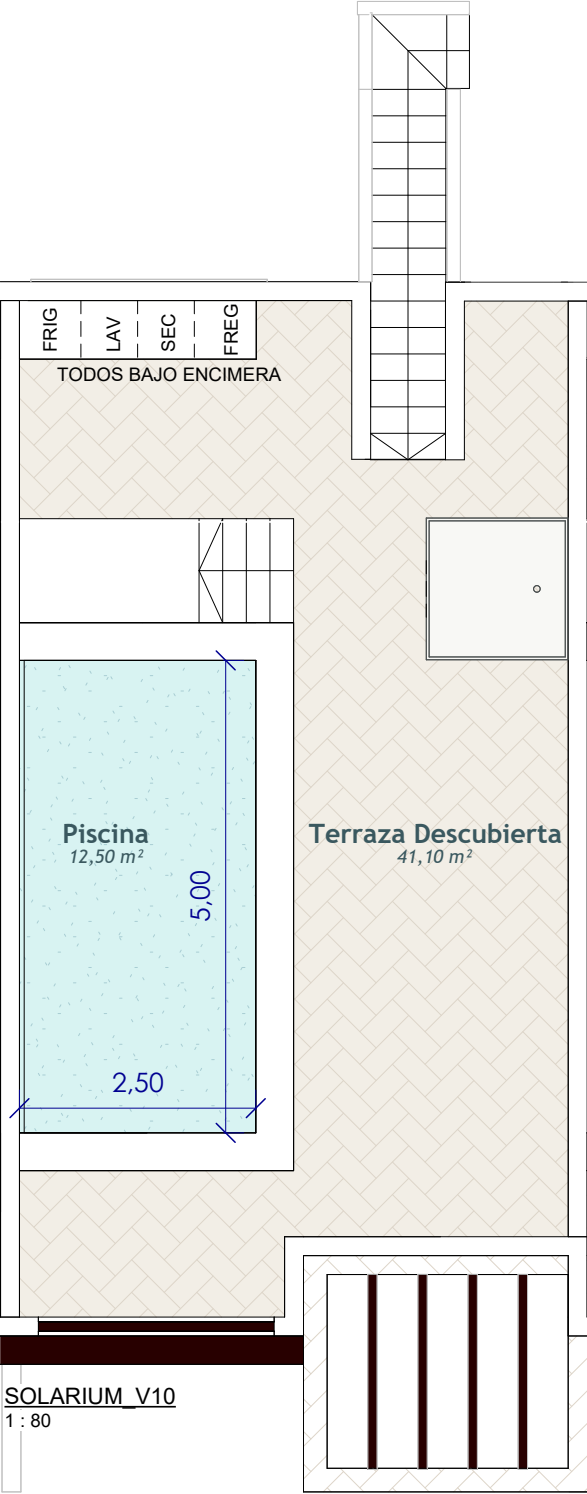


Sup. Construida interior: 66,20 m²
Terraza descubierta: 48,30 m²
Solarium: 41,10 m²
Total: 155,60 m²

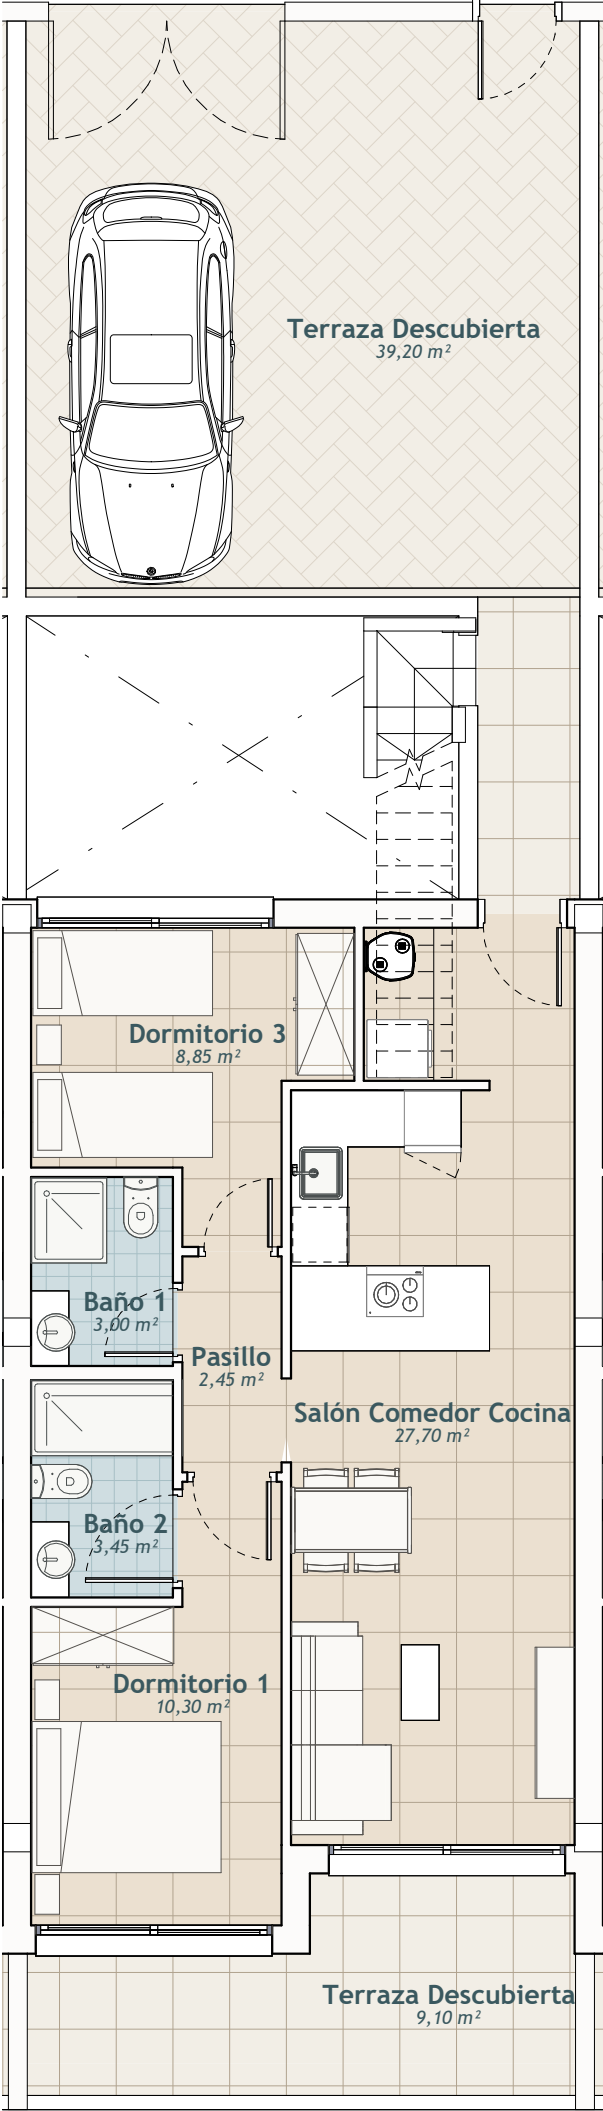


BELLAVISTA

Parcela 4.1 - Vivienda 12 - Planta primera

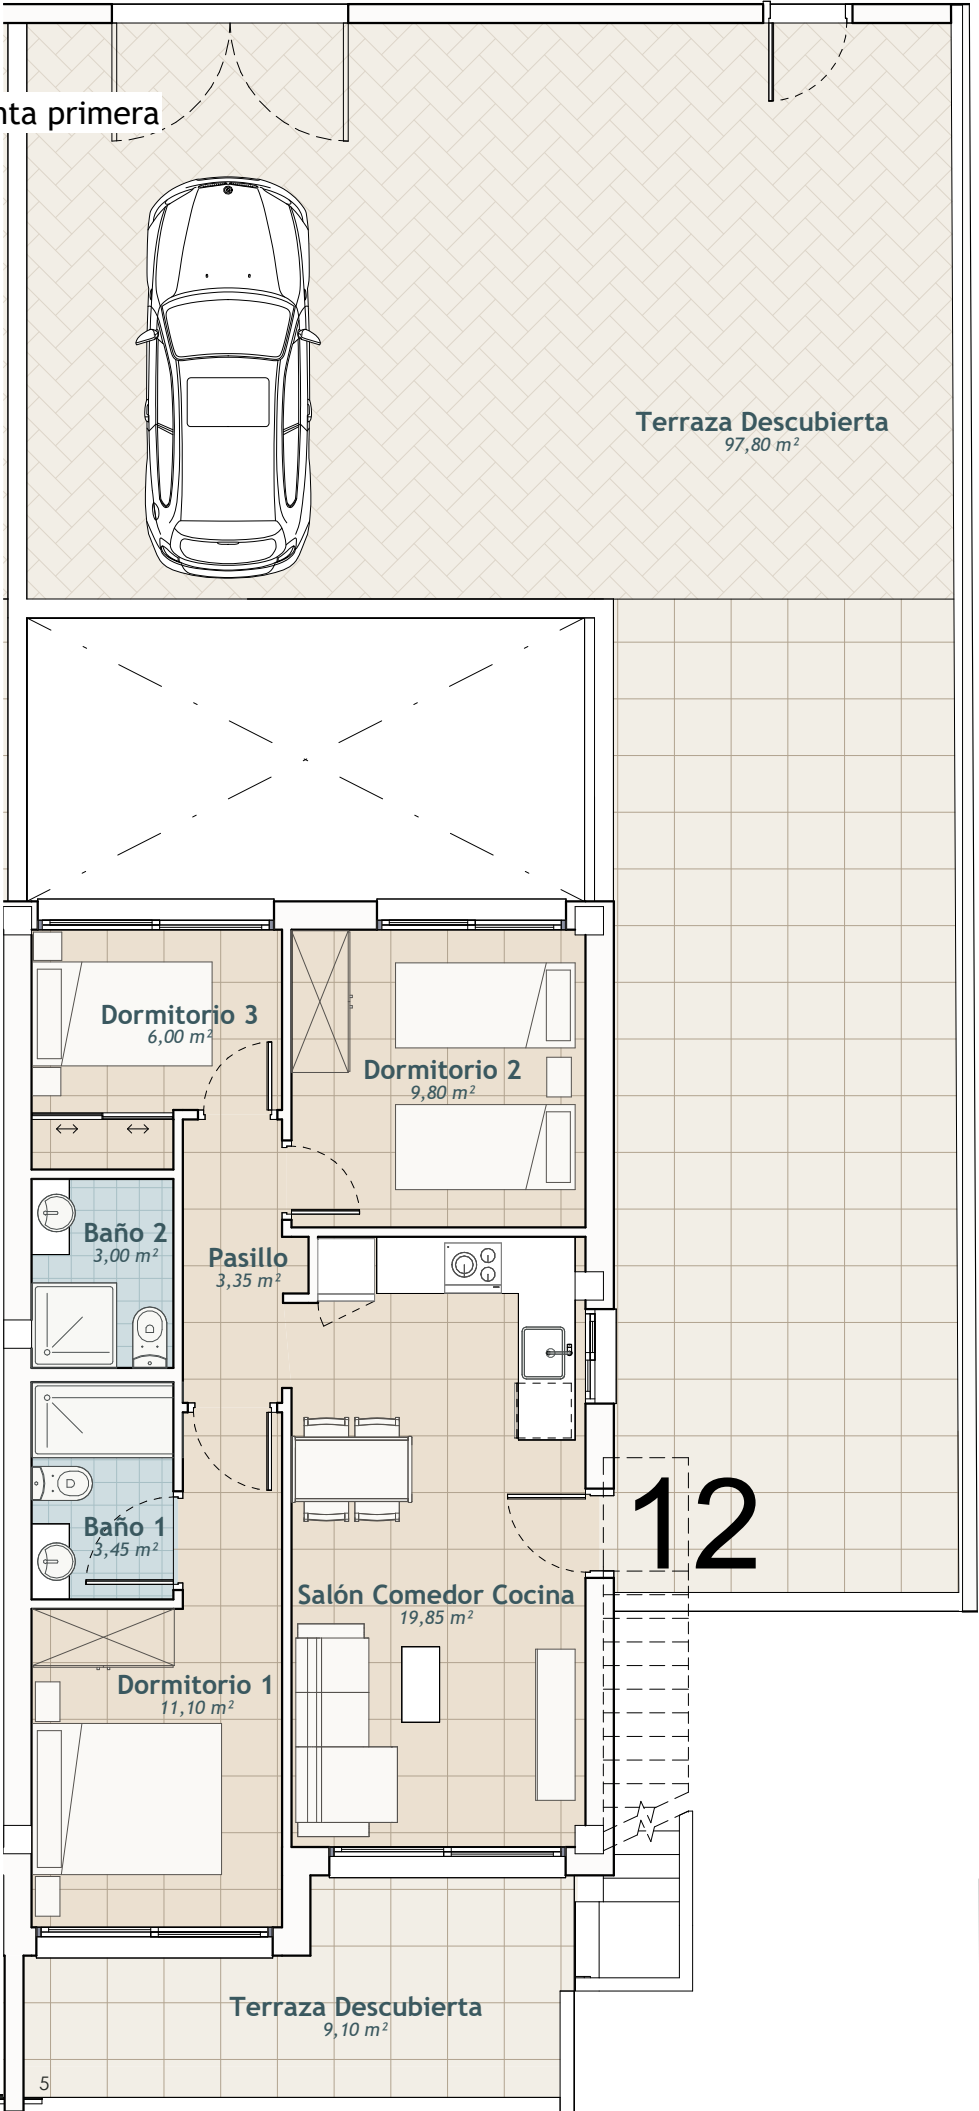


Sup. Construida interior: 66,20 m²
Terraza descubierta: 108.05 m²
Solarium: 44,65 m²
Total: 218,90 m²

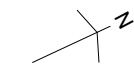

0 0.5 1 2 3 4 5
ESCALA 1:80

BELLAVISTA

Parcela 4.1 - Vivienda 12 - Solarium

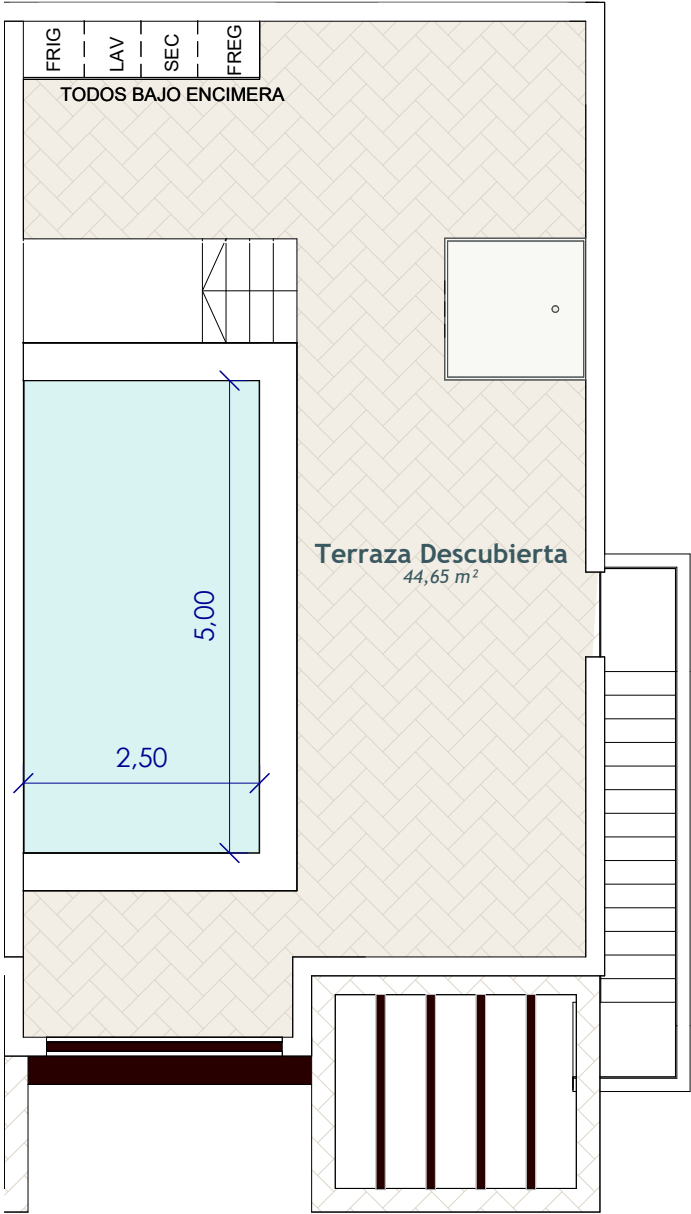

Sup. Construida interior:	66,20 m ²
Terraza descubierta:	108.05 m ²
Solarium:	44,65 m ²
Total:	218,90 m ²

