


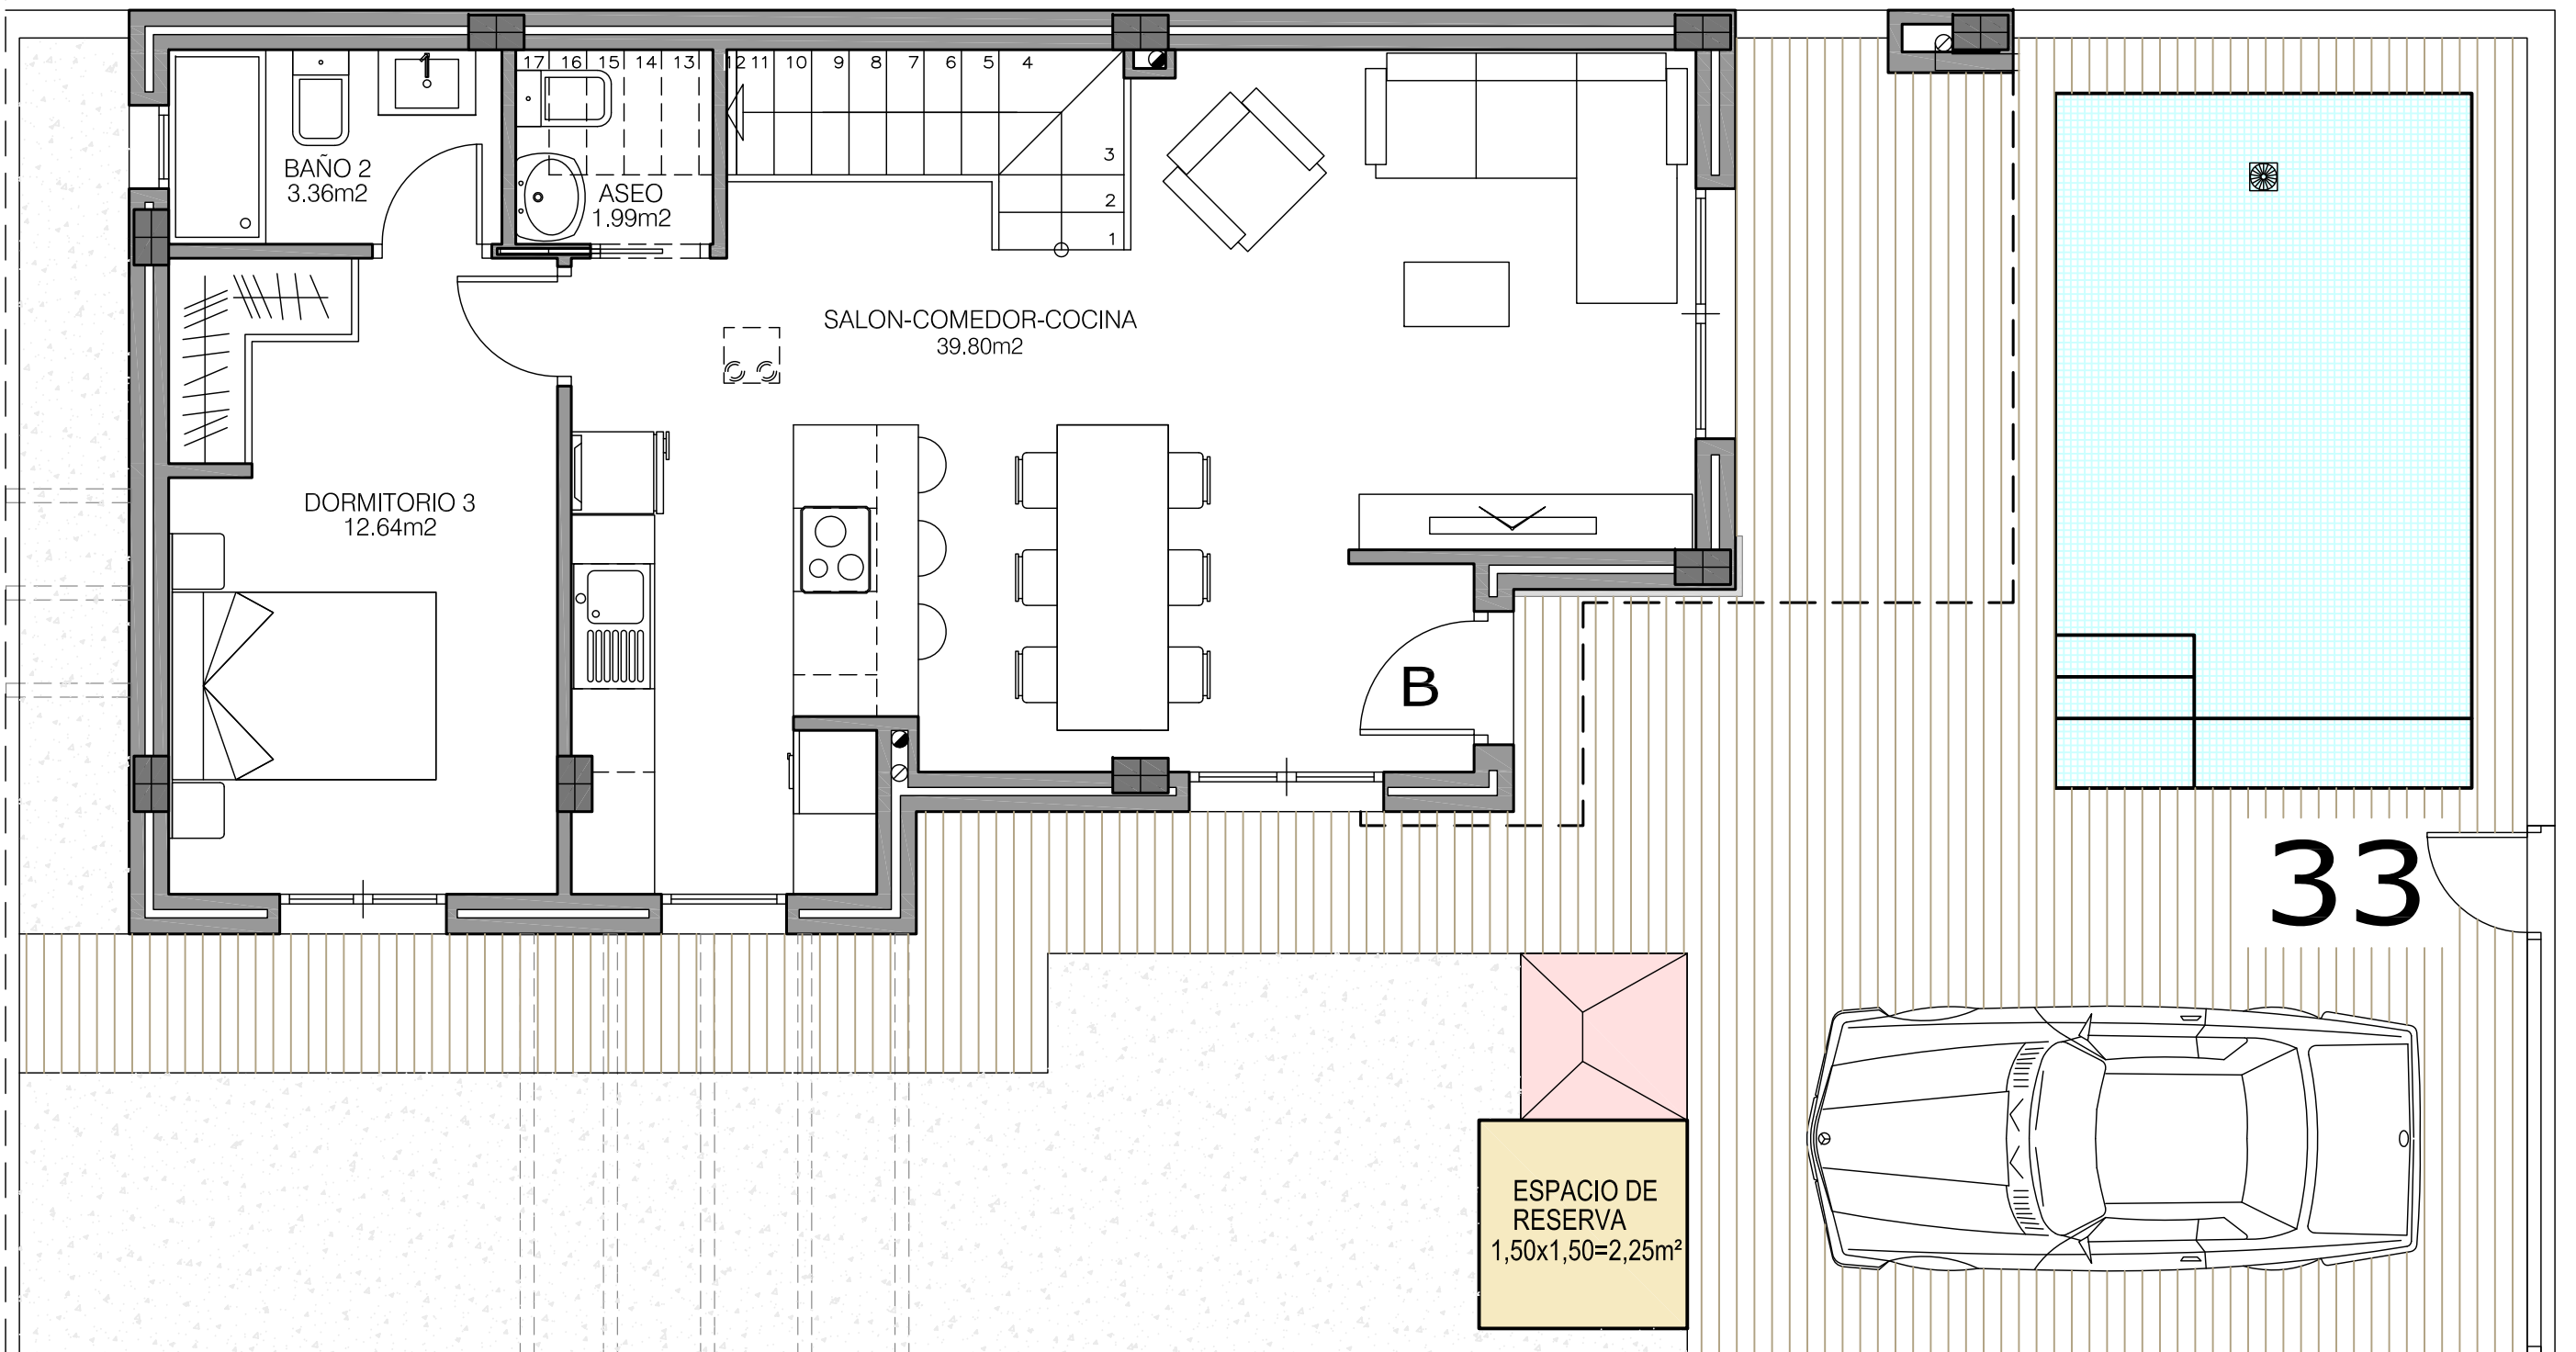

33

PLANTA BAJA

SUPERFICIE CONSTRUIDA	
BAJA	=69,19m ²
PORCHE 50%	= 4,26m ²
PRIMERA	=43,98m ²
TOTAL	=117,43m ²

TIPO DE PROYECTO:

Básico

DEFINICION DE PROYECTO:

28 Viviendas unifamiliares
adossadas y 28 piscinas en
2 fases.

SITUACION:

Parcela 30-1, (Segregada de la RB-7B), Paraje La Asomada
Sector PAU-19 "Azahar - 3", Entre naranjos
C/ Mandioca y C/ Piña.
03300 Orihuela (Alicante).

PROMOTOR:

Casa blanca del Mediterraneo
Promotora Constructora, S.L.

REF.PROYECTO:

07 / 2023

FECHA:

Septiembre / 2023

Nº PLANO:

v1

01



ESCALA:

1 / 50


NOMBRE PLANO:

OPCIÓN 2
PLANTA BAJA DISTRIBUCION

D. RAFAEL FOLLANA MONTESINOS
Nº COLEGIADO: 12.960

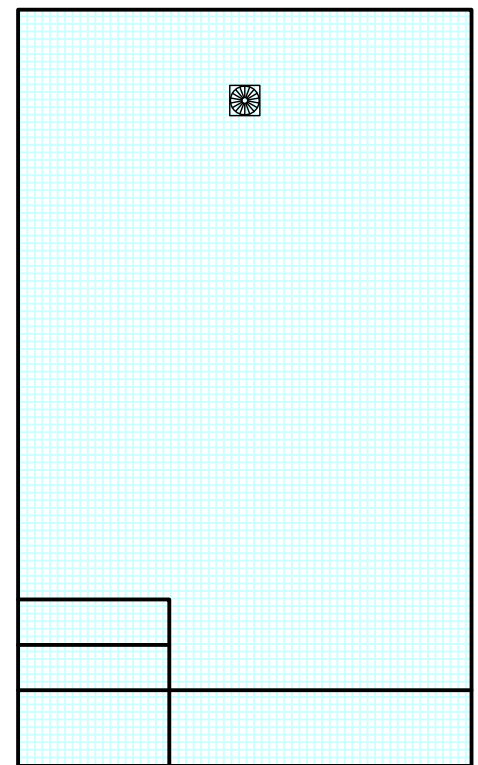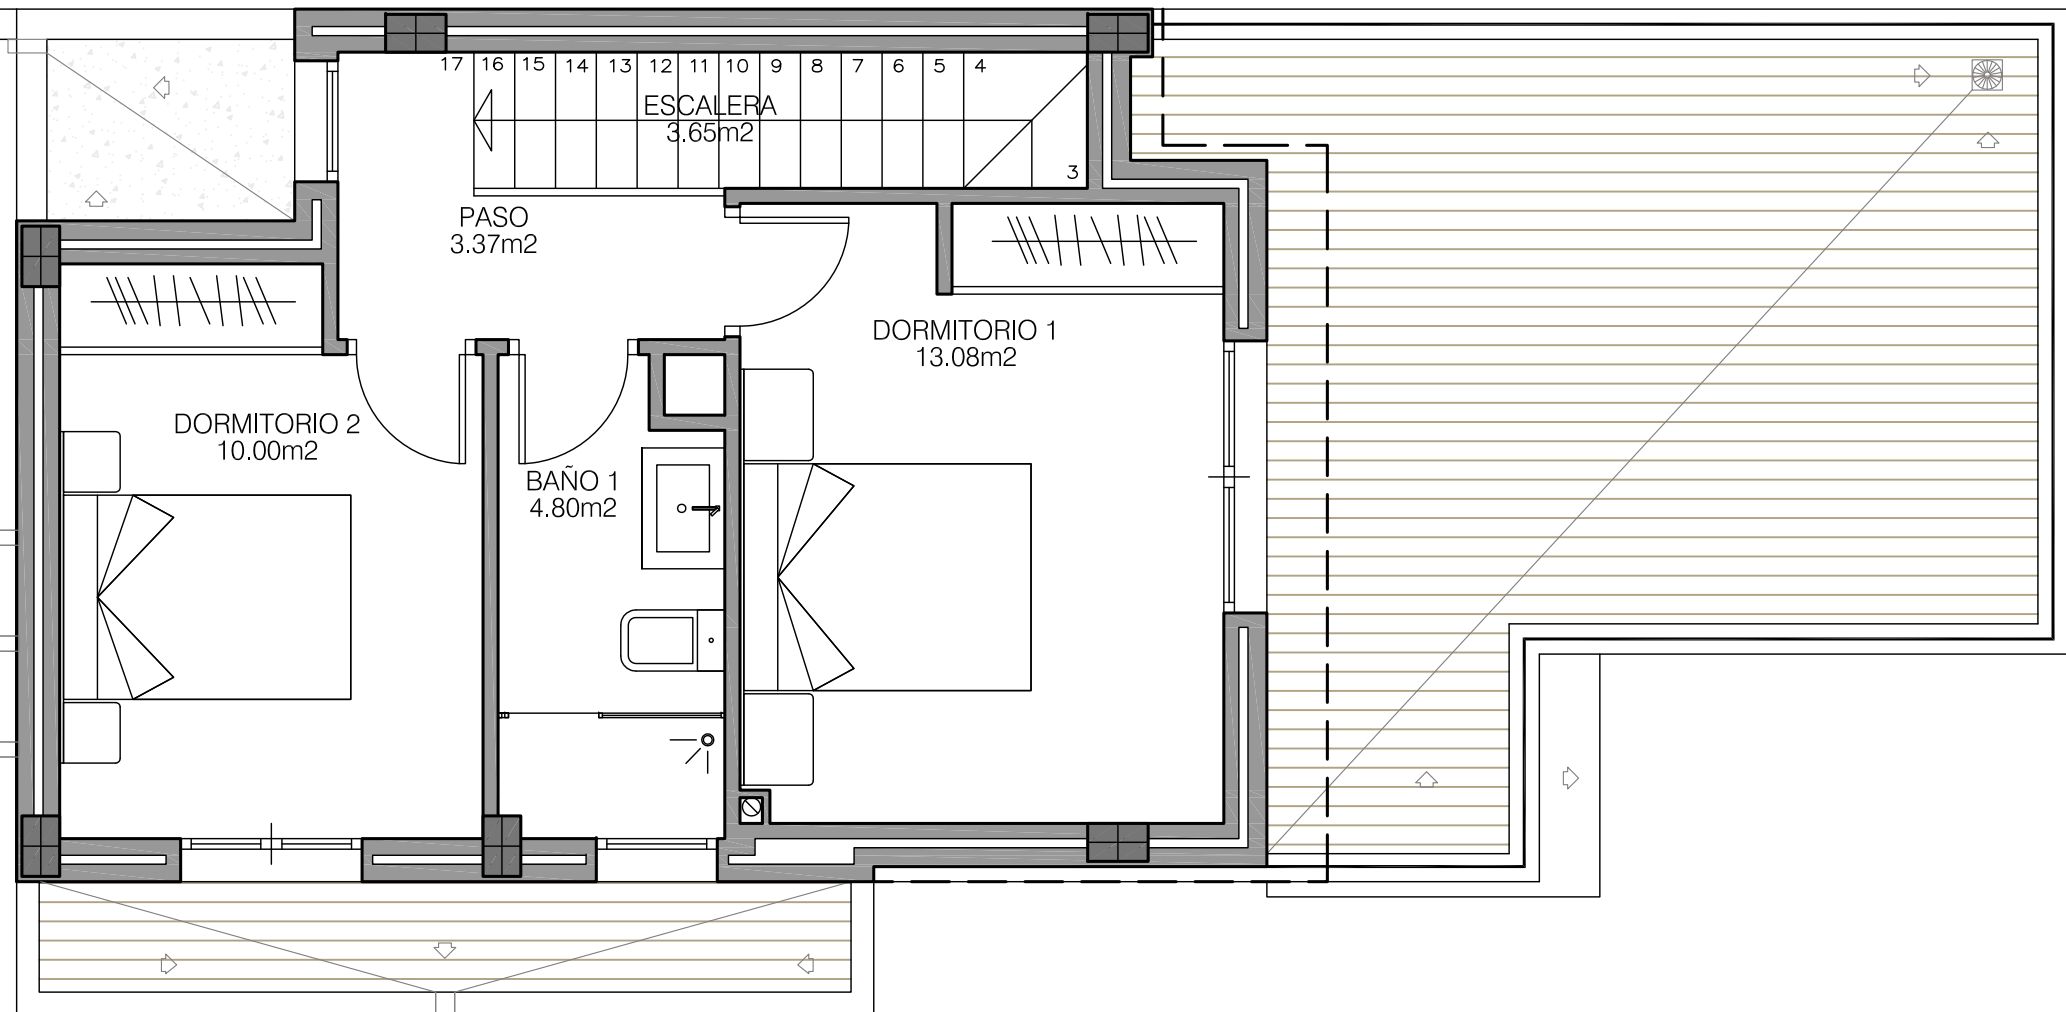

33

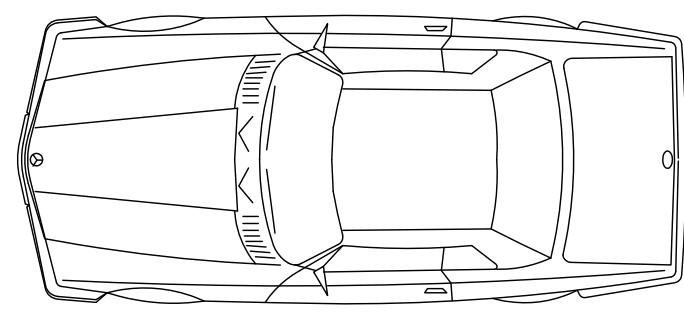

PLANTA PRIMERA

SUPERFICIE CONSTRUIDA	
BAJA	=69,19m²
PORCHE 50%	= 4,26m²
PRIMERA	=43,98m²
TOTAL	=117,43m²