



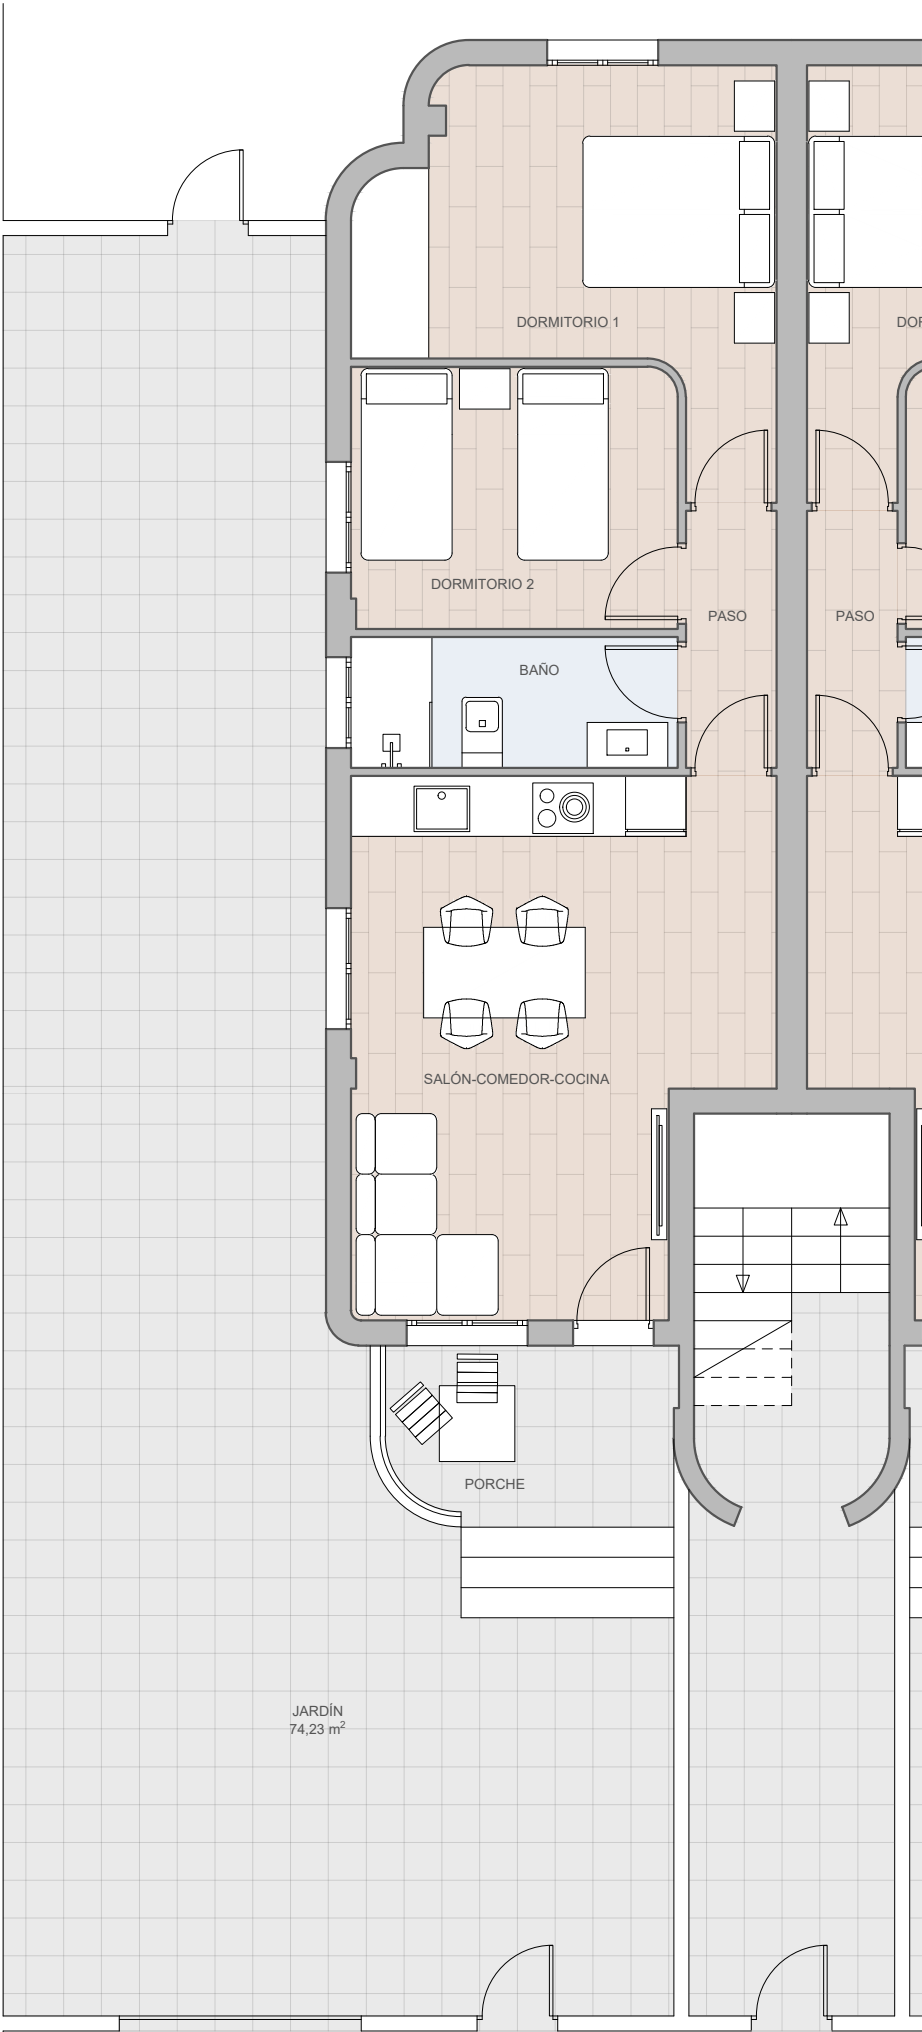

BLOQUE II (B)  
C/ SIERRA DE LOS VILLARES, 1  
PLANTA BAJA  
**APARTAMENTO A**


| SUPERFICIES ÚTILES INTERIORES |                      |
|-------------------------------|----------------------|
| SALÓN-COMEDOR-COCINA          | 20,45 m <sup>2</sup> |
| DORMITORIO 1                  | 12,87 m <sup>2</sup> |
| DORMITORIO 2                  | 8,39 m <sup>2</sup>  |
| BAÑO                          | 4,21 m <sup>2</sup>  |
| PASO                          | 2,41 m <sup>2</sup>  |
| PORCHE                        | 5,29 m <sup>2</sup>  |
|                               | 53,62 m <sup>2</sup> |

| SUPERFICIE CONSTRUIDA |                      |
|-----------------------|----------------------|
| VIVIENDA              | 61,57 m <sup>2</sup> |

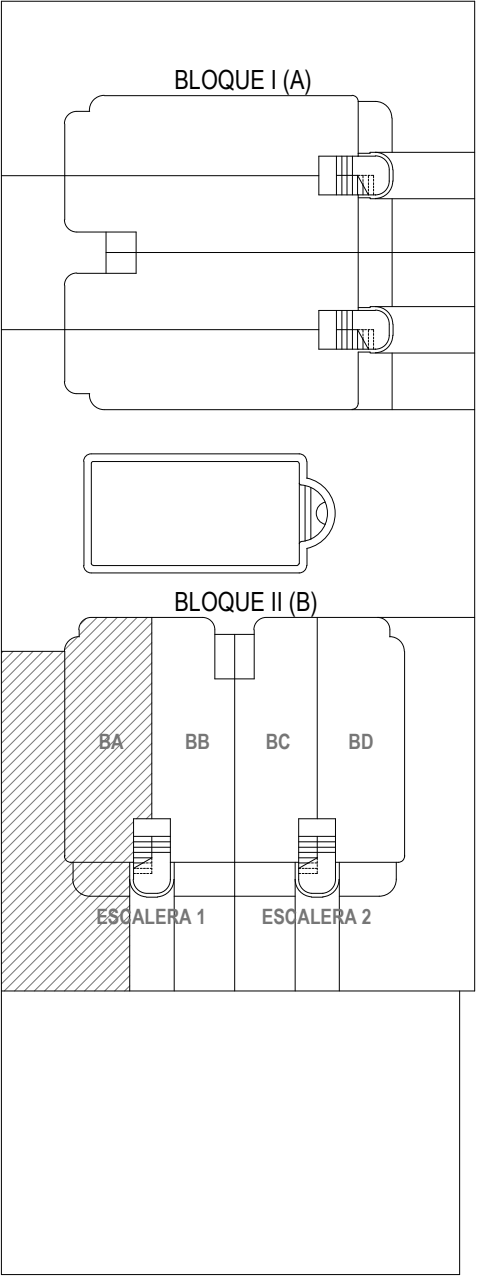

ESCALA 1/75


EL PRESENTE PLANO TIENE CARÁCTER INFORMATIVO Y PODRÁ SUFRIR MODIFICACIONES POR MOTIVOS TÉCNICOS O JURÍDICOS

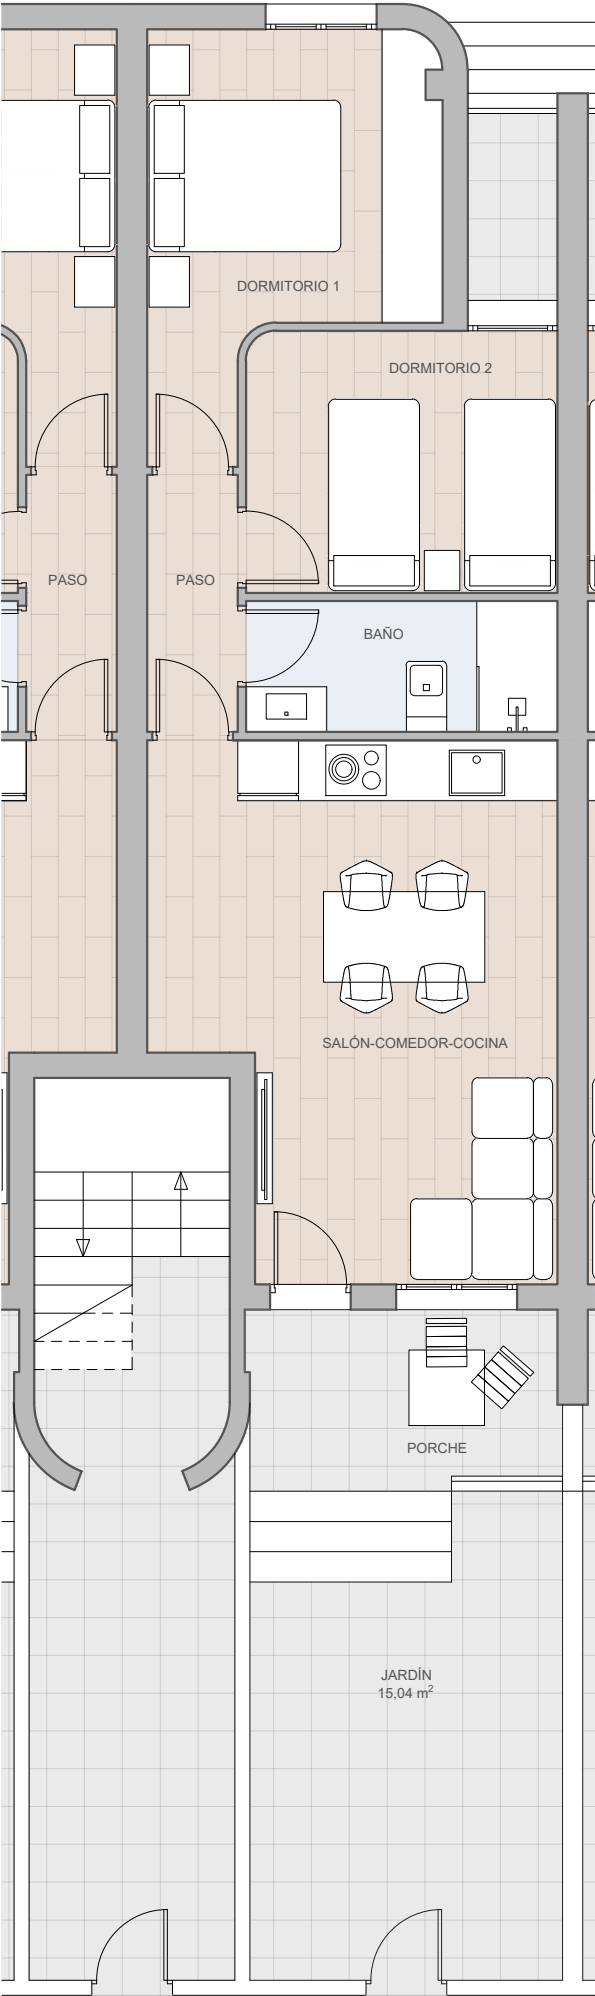

BLOQUE II (B)  
C/ SIERRA DE LOS VILLARES, 1  
PLANTA BAJA  
APARTAMENTO B


| SUPERFICIES INTERIORES |                      |
|------------------------|----------------------|
| SALÓN-COMEDOR-COCINA   | 19,91 m <sup>2</sup> |
| DORMITORIO 1           | 9,96 m <sup>2</sup>  |
| DORMITORIO 2           | 8,13 m <sup>2</sup>  |
| BAÑO                   | 4,08 m <sup>2</sup>  |
| PASO                   | 2,41 m <sup>2</sup>  |
| PORCHE                 | 5,79 m <sup>2</sup>  |
|                        | 50,28 m <sup>2</sup> |

| SUPERFICIE CONSTRUIDA |                      |
|-----------------------|----------------------|
| VIVIENDA              | 61,80 m <sup>2</sup> |

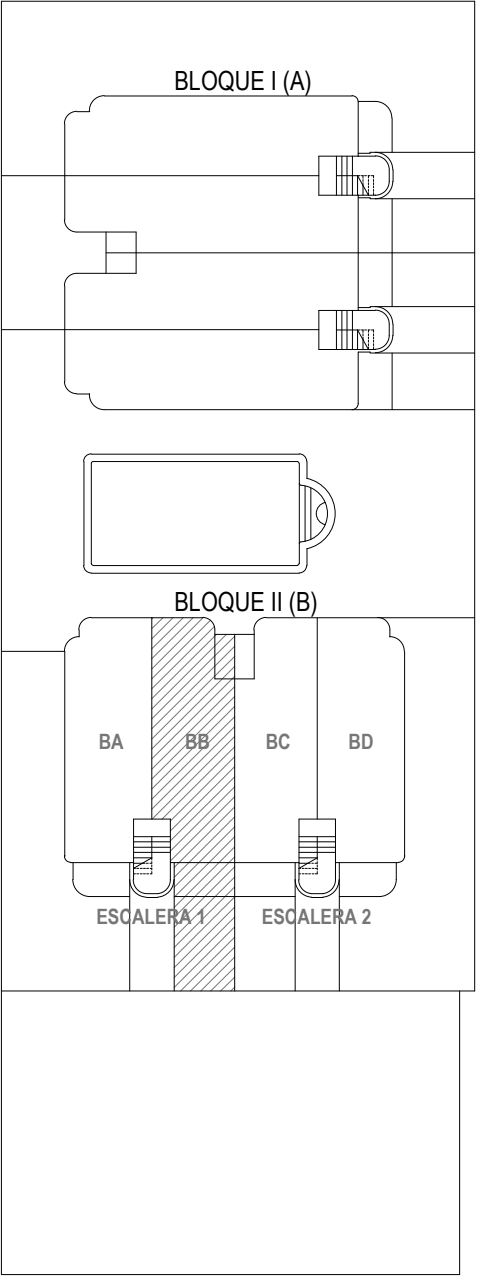

ESCALA 1/75

EL PRESENTE PLANO TIENE CARÁCTER INFORMATIVO Y PODRÁ SUFRIR MODIFICACIONES POR MOTIVOS TÉCNICOS O JURÍDICOS

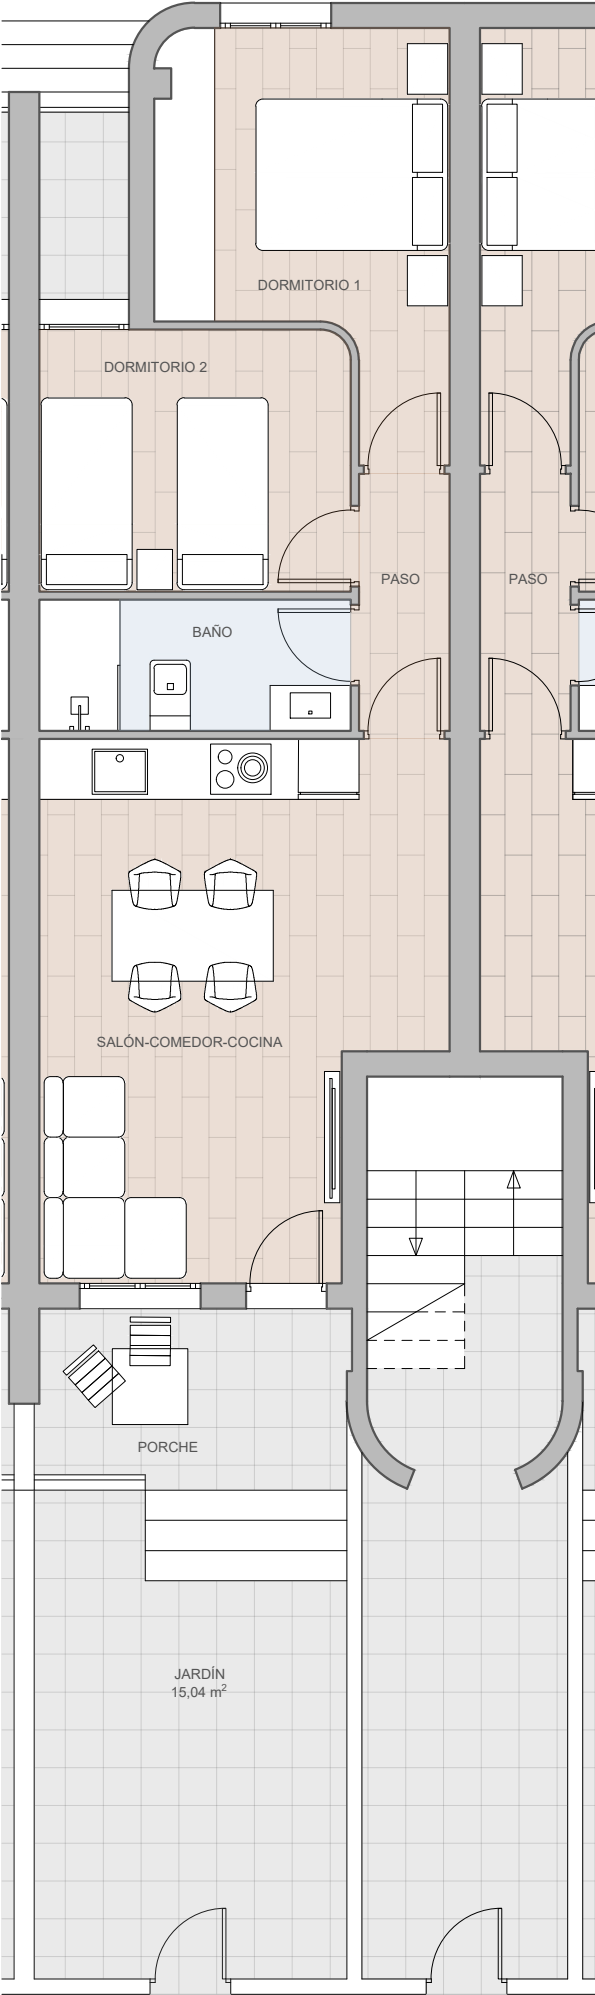


BLOQUE II (B)  
C/ SIERRA DE LOS VILLARES, 1  
PLANTA BAJA  
APARTAMENTO C

SUPERFICIES INTERIORES

|                      |                      |
|----------------------|----------------------|
| SALÓN-COMEDOR-COCINA | 19,91 m <sup>2</sup> |
| DORMITORIO 1         | 9,96 m <sup>2</sup>  |
| DORMITORIO 2         | 8,13 m <sup>2</sup>  |
| BAÑO                 | 4,08 m <sup>2</sup>  |
| PASO                 | 2,41 m <sup>2</sup>  |
| PORCHE               | 5,79 m <sup>2</sup>  |
|                      | 50,28 m <sup>2</sup> |


SUPERFICIE CONSTRUIDA

|          |                      |
|----------|----------------------|
| VIVIENDA | 61,80 m <sup>2</sup> |
|----------|----------------------|

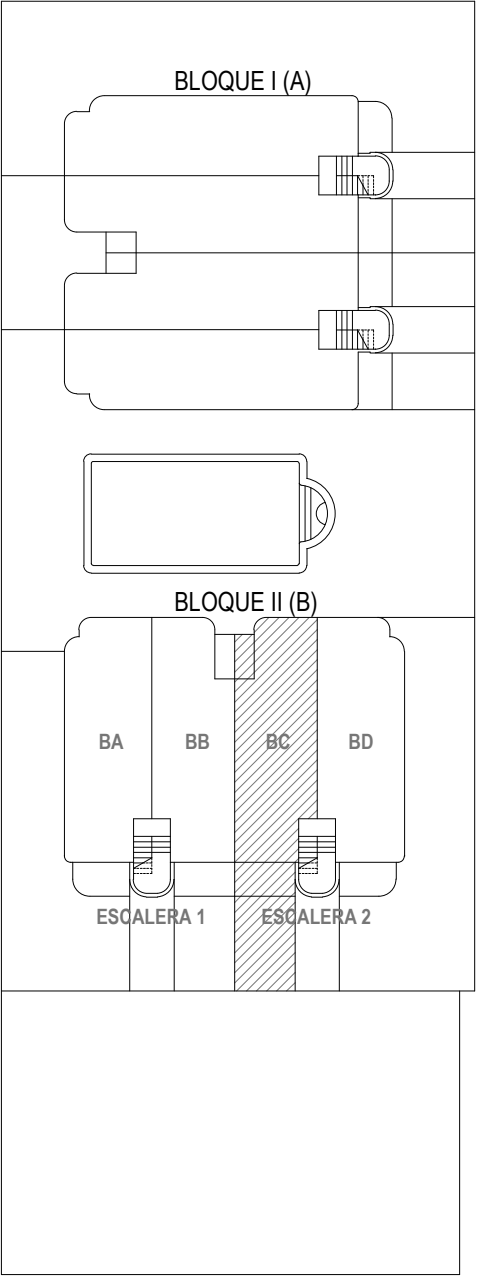

ESCALA 1/75

EL PRESENTE PLANO TIENE CARÁCTER INFORMATIVO Y PODRÁ SUFRIR MODIFICACIONES POR MOTIVOS TÉCNICOS O JURÍDICOS

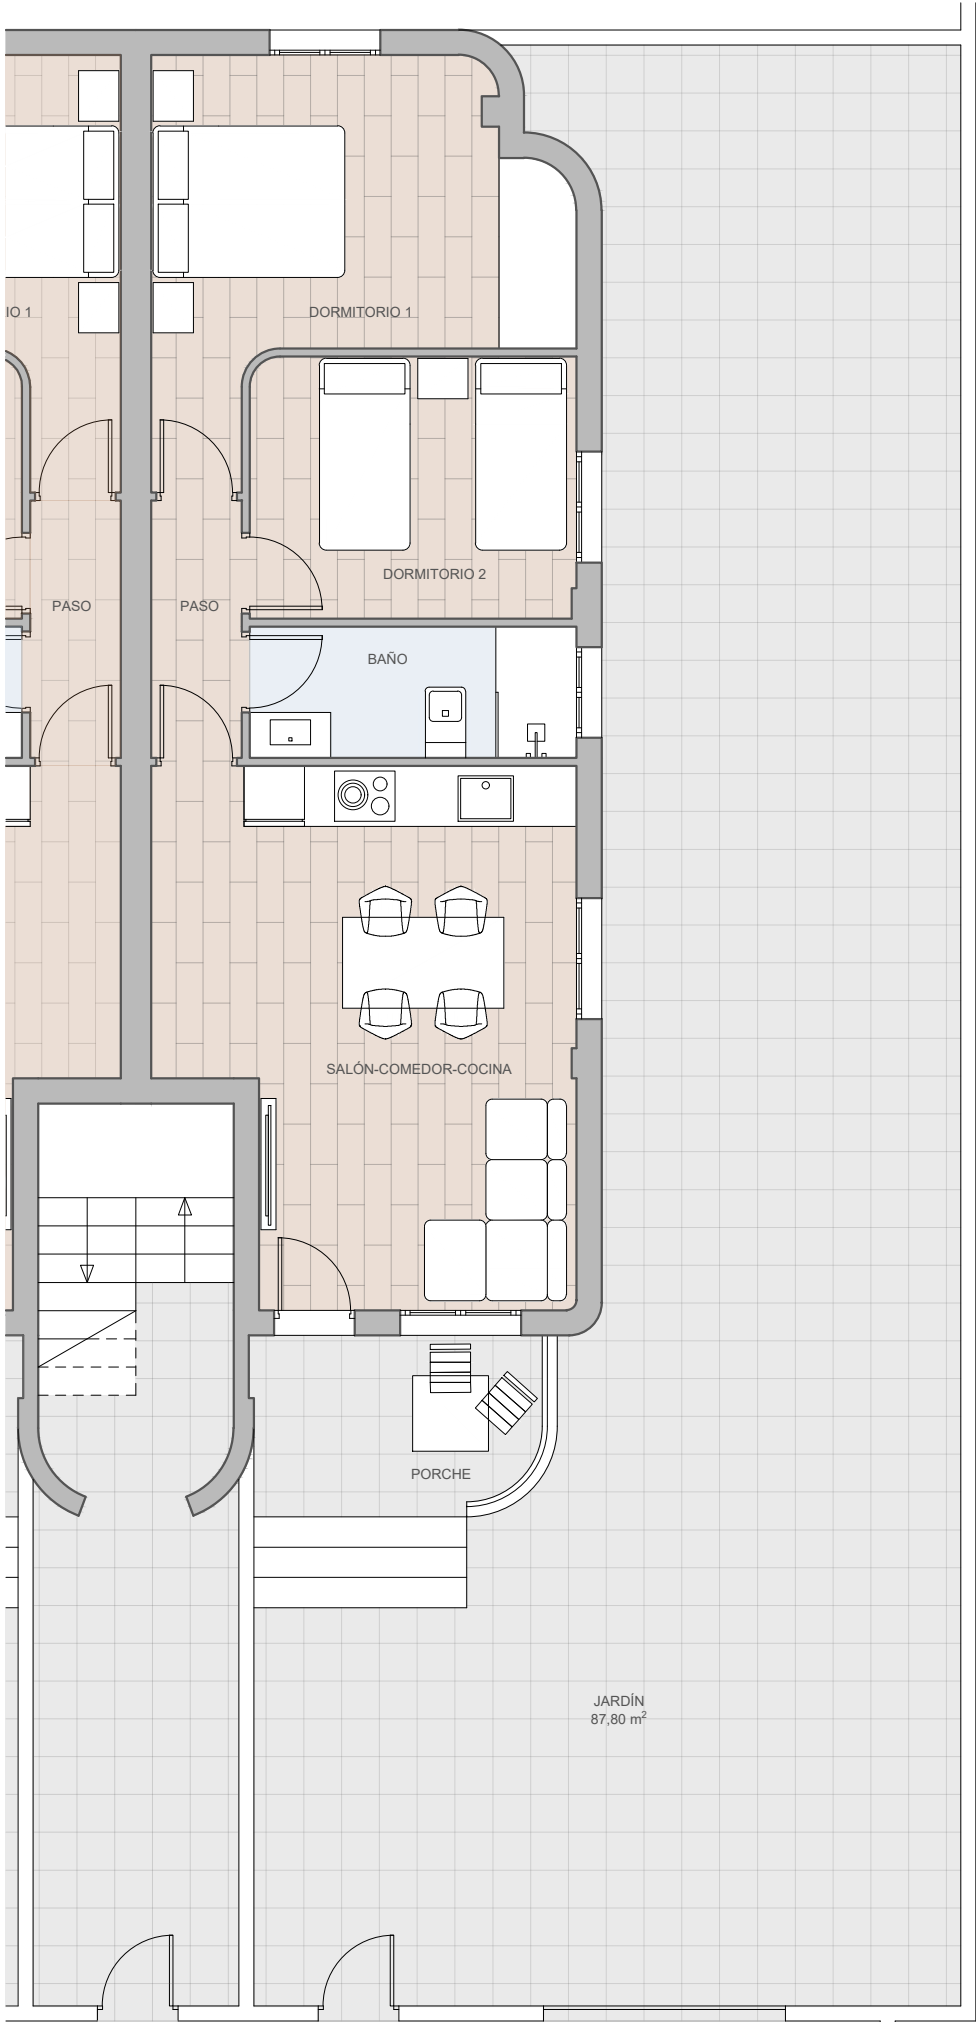


BLOQUE II (B)  
C/ SIERRA DE LOS VILLARES, 1  
PLANTA BAJA  
APARTAMENTO D

SUPERFICIES ÚTILES INTERIORES

|                      |                      |
|----------------------|----------------------|
| SALÓN-COMEDOR-COCINA | 20,45 m <sup>2</sup> |
| DORMITORIO 1         | 12,87 m <sup>2</sup> |
| DORMITORIO 2         | 8,39 m <sup>2</sup>  |
| BAÑO                 | 4,21 m <sup>2</sup>  |
| PASO                 | 2,41 m <sup>2</sup>  |
| PORCHE               | 5,29 m <sup>2</sup>  |
|                      | 53,62 m <sup>2</sup> |


SUPERFICIE CONSTRUIDA

|          |                      |
|----------|----------------------|
| VIVIENDA | 61,57 m <sup>2</sup> |
|----------|----------------------|

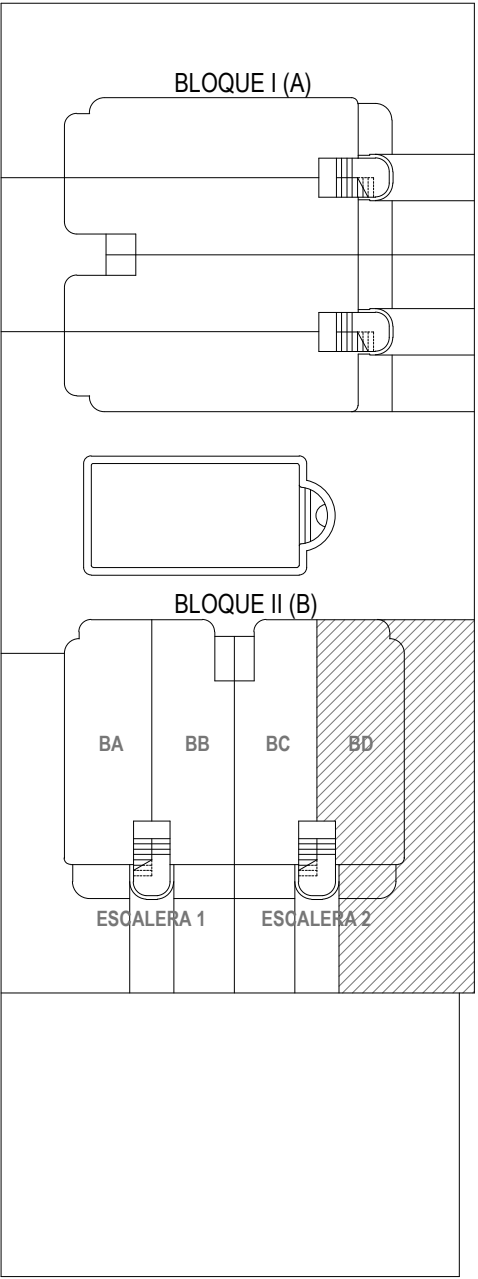

ESCALA 1/75

EL PRESENTE PLANO TIENE CARÁCTER INFORMATIVO Y PODRÁ SUFRIR MODIFICACIONES POR MOTIVOS TÉCNICOS O JURÍDICOS

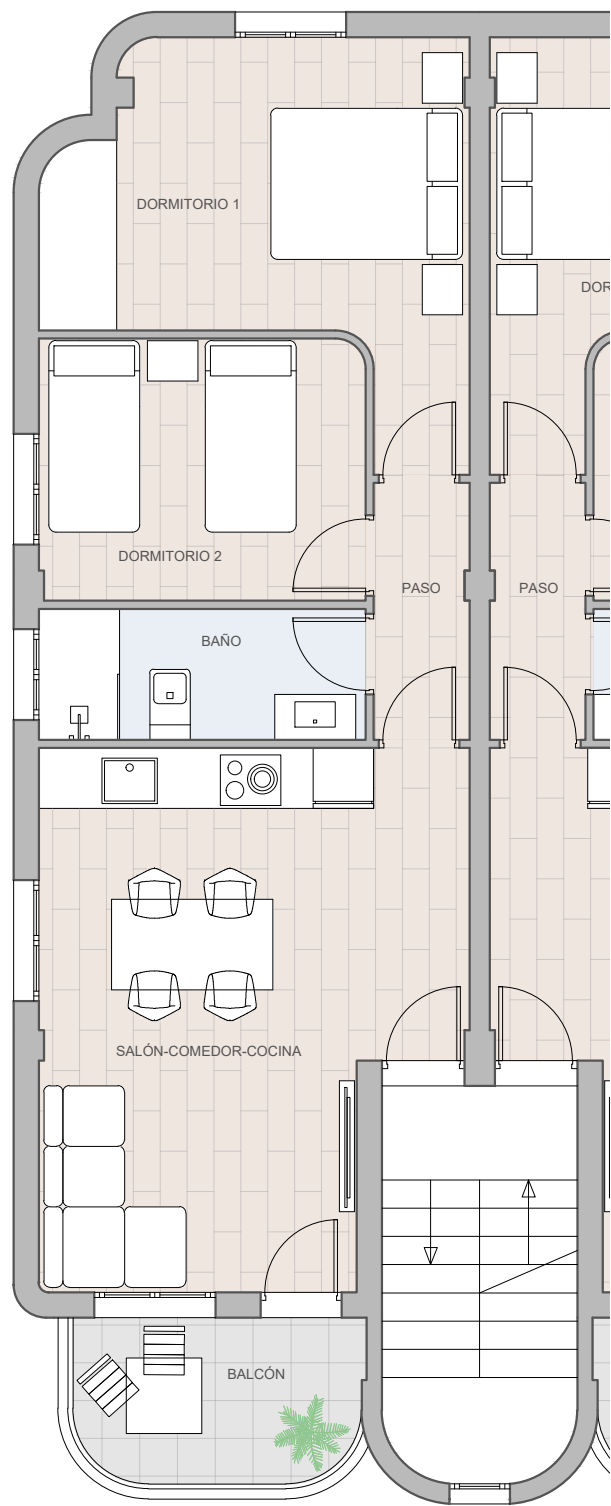


BLOQUE II (B)  
C/ SIERRA DE LOS VILLARES, 1  
ESCALERA 1  
PLANTA PRIMERA  
**APARTAMENTO A**

SUPERFICIES ÚTILES INTERIORES

|                      |                      |
|----------------------|----------------------|
| SALÓN-COMEDOR-COCINA | 20,45 m <sup>2</sup> |
| DORMITORIO 1         | 12,87 m <sup>2</sup> |
| DORMITORIO 2         | 8,39 m <sup>2</sup>  |
| BAÑO                 | 4,21 m <sup>2</sup>  |
| PASO                 | 2,41 m <sup>2</sup>  |
| BALCÓN               | 5,21 m <sup>2</sup>  |
|                      | 53,54 m <sup>2</sup> |


SUPERFICIE CONSTRUIDA

|          |                      |
|----------|----------------------|
| VIVIENDA | 61,57 m <sup>2</sup> |
|----------|----------------------|

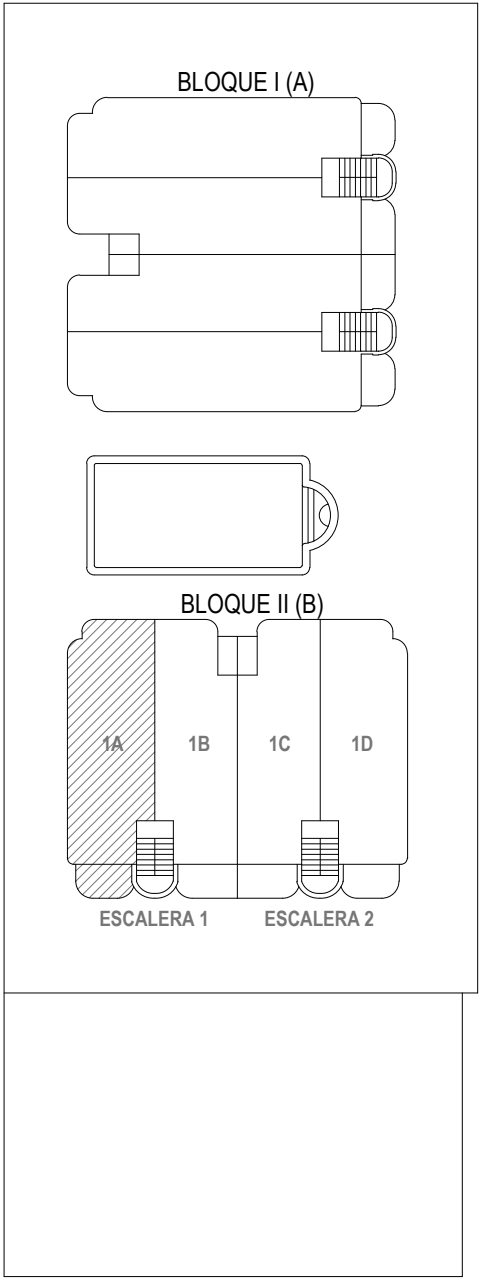

ESCALA 1/75

EL PRESENTE PLANO TIENE CARÁCTER INFORMATIVO Y PODRÁ SUFRIR MODIFICACIONES POR MOTIVOS TÉCNICOS O JURÍDICOS

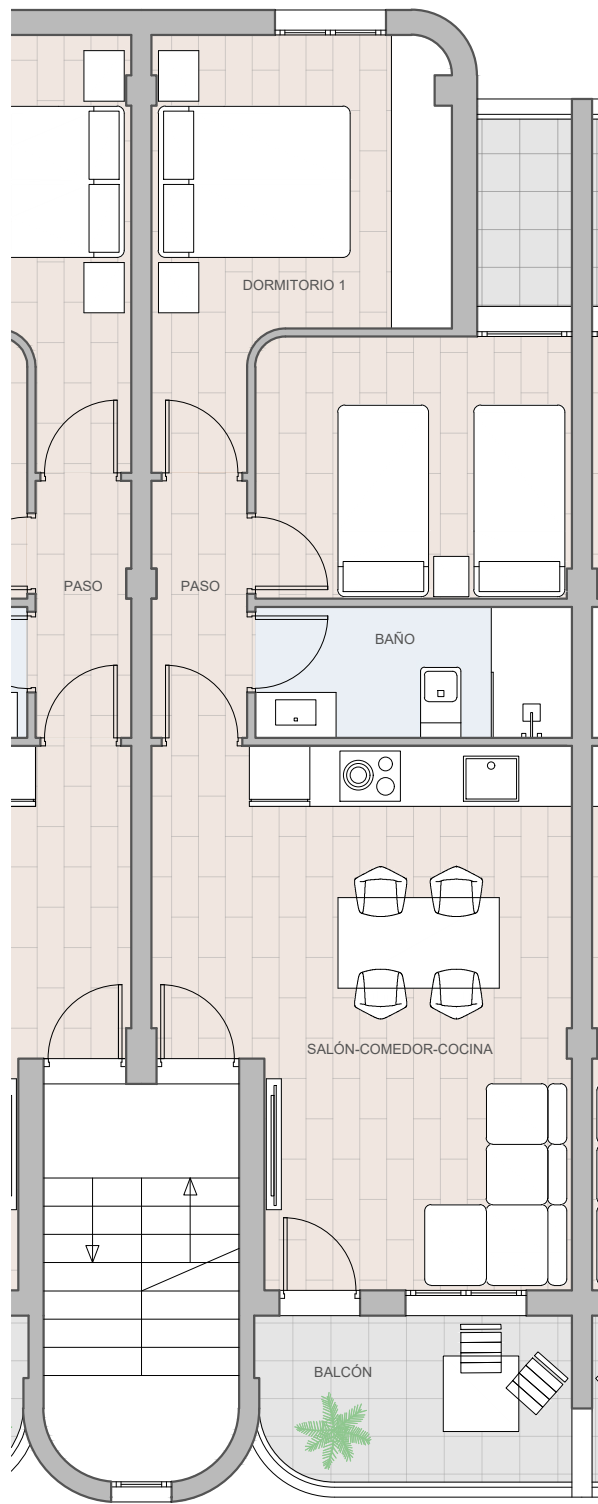


BLOQUE II (B)  
C/ SIERRA DE LOS VILLARES, 1  
ESCALERA 1  
PLANTA PRIMERA  
**APARTAMENTO B**

SUPERFICIES INTERIORES

|                      |                      |
|----------------------|----------------------|
| SALÓN-COMEDOR-COCINA | 19,91 m <sup>2</sup> |
| DORMITORIO 1         | 9,96 m <sup>2</sup>  |
| DORMITORIO 2         | 8,13 m <sup>2</sup>  |
| BAÑO                 | 4,08 m <sup>2</sup>  |
| PASO                 | 2,41 m <sup>2</sup>  |
| BALCÓN               | 5,53 m <sup>2</sup>  |
|                      | 50,02 m <sup>2</sup> |


SUPERFICIE CONSTRUIDA

|          |                      |
|----------|----------------------|
| VIVIENDA | 61,80 m <sup>2</sup> |
|----------|----------------------|

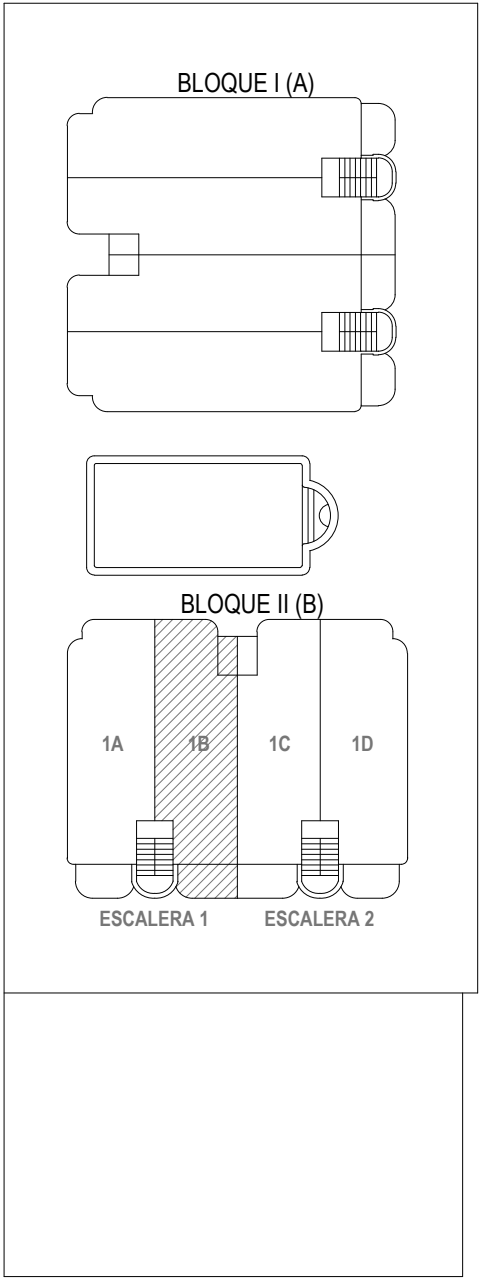

ESCALA 1/75

EL PRESENTE PLANO TIENE CARÁCTER INFORMATIVO Y PODRÁ SUFRIR MODIFICACIONES POR MOTIVOS TÉCNICOS O JURÍDICOS

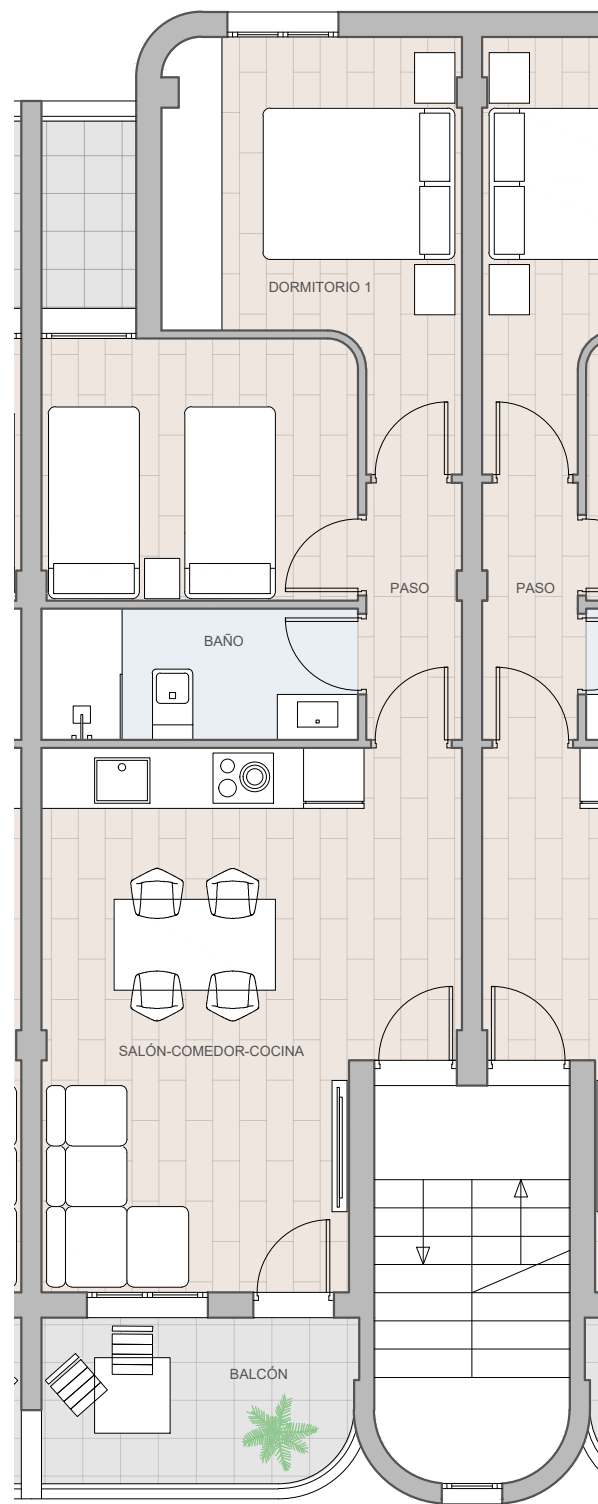


BLOQUE II (B)  
C/ SIERRA DE LOS VILLARES, 1  
ESCALERA 2  
PLANTA PRIMERA  
**APARTAMENTO C**

SUPERFICIES INTERIORES

|                      |                      |
|----------------------|----------------------|
| SALÓN-COMEDOR-COCINA | 19,91 m <sup>2</sup> |
| DORMITORIO 1         | 9,96 m <sup>2</sup>  |
| DORMITORIO 2         | 8,13 m <sup>2</sup>  |
| BAÑO                 | 4,08 m <sup>2</sup>  |
| PASO                 | 2,41 m <sup>2</sup>  |
| BALCÓN               | 5,53 m <sup>2</sup>  |
|                      | 50,02 m <sup>2</sup> |


SUPERFICIE CONSTRUIDA

|          |                      |
|----------|----------------------|
| VIVIENDA | 61,80 m <sup>2</sup> |
|----------|----------------------|

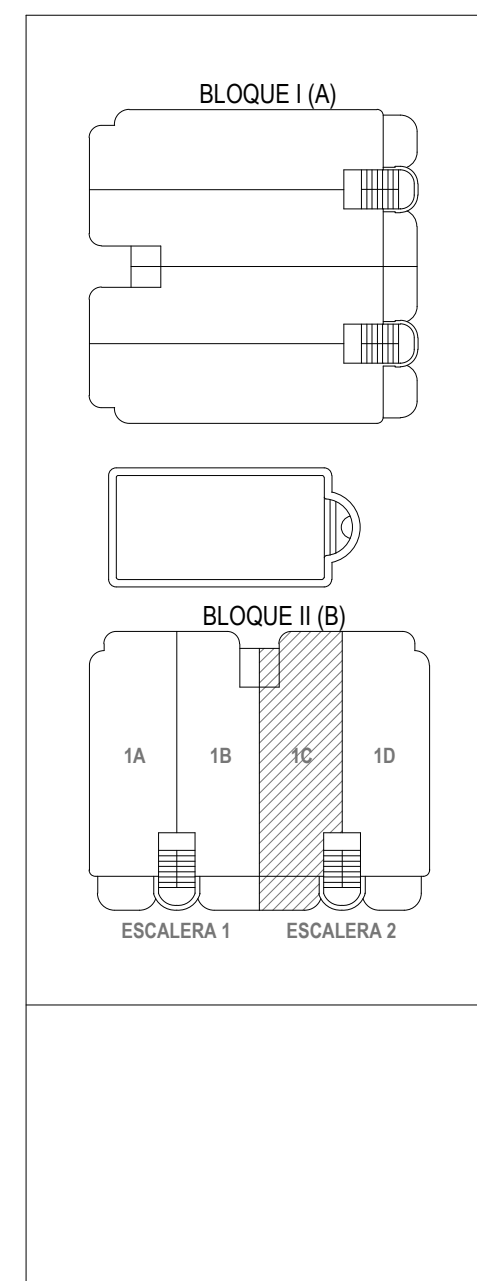

ESCALA 1/75

EL PRESENTE PLANO TIENE CARÁCTER INFORMATIVO Y PODRÁ SUFRIR MODIFICACIONES POR MOTIVOS TÉCNICOS O JURÍDICOS

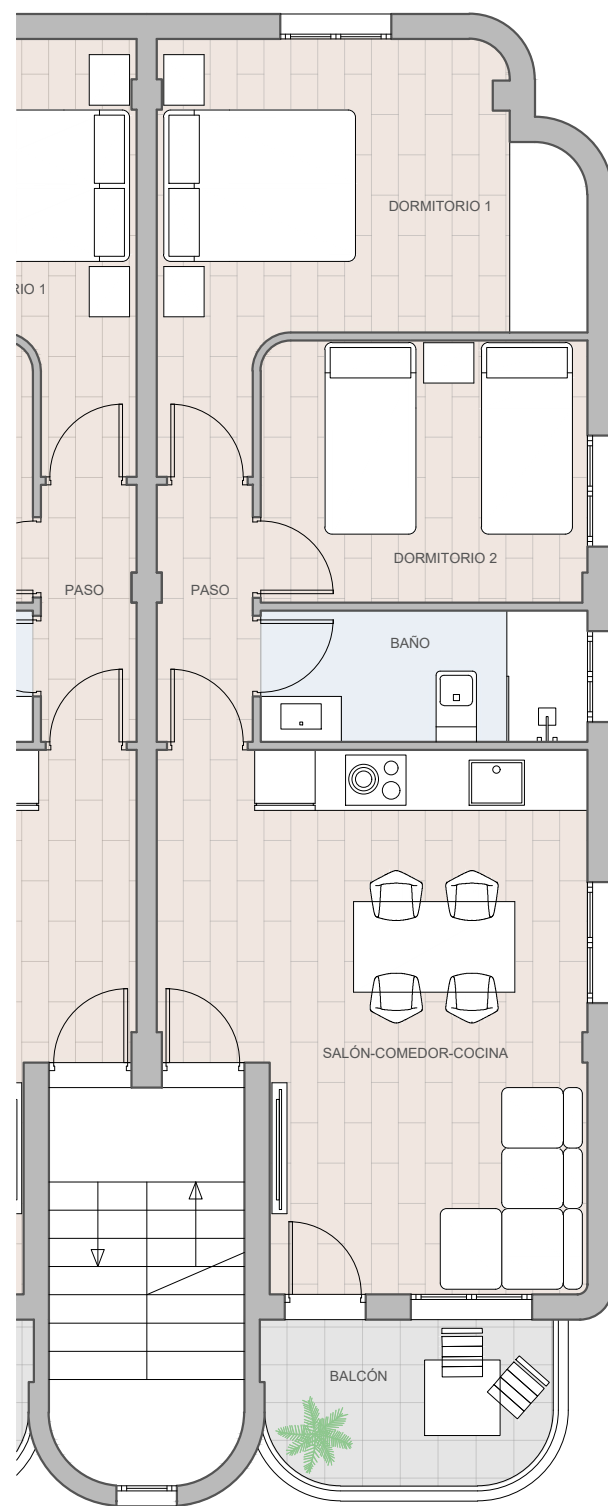


BLOQUE II (B)  
C/ SIERRA DE LOS VILLARES, 1  
ESCALERA 2  
PLANTA PRIMERA  
**APARTAMENTO D**

SUPERFICIES ÚTILES INTERIORES

|                      |                      |
|----------------------|----------------------|
| SALÓN-COMEDOR-COCINA | 20,45 m <sup>2</sup> |
| DORMITORIO 1         | 12,87 m <sup>2</sup> |
| DORMITORIO 2         | 8,39 m <sup>2</sup>  |
| BAÑO                 | 4,21 m <sup>2</sup>  |
| PASO                 | 2,41 m <sup>2</sup>  |
| BALCÓN               | 5,21 m <sup>2</sup>  |
|                      | 53,54 m <sup>2</sup> |


SUPERFICIE CONSTRUIDA

|          |                      |
|----------|----------------------|
| VIVIENDA | 61,57 m <sup>2</sup> |
|----------|----------------------|

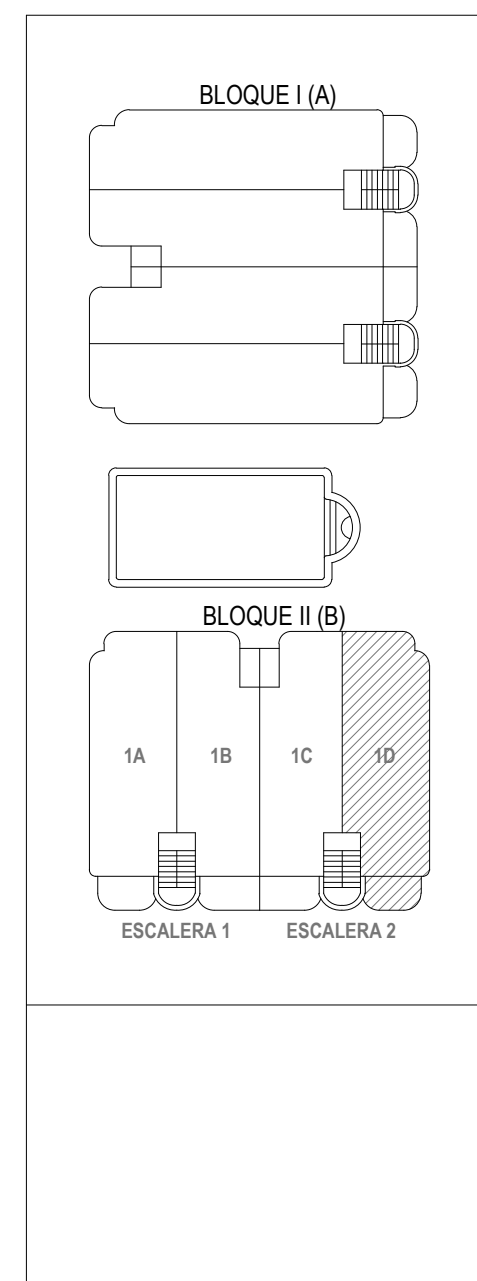

ESCALA 1/75

EL PRESENTE PLANO TIENE CARÁCTER INFORMATIVO Y PODRÁ SUFRIR MODIFICACIONES POR MOTIVOS TÉCNICOS O JURÍDICOS

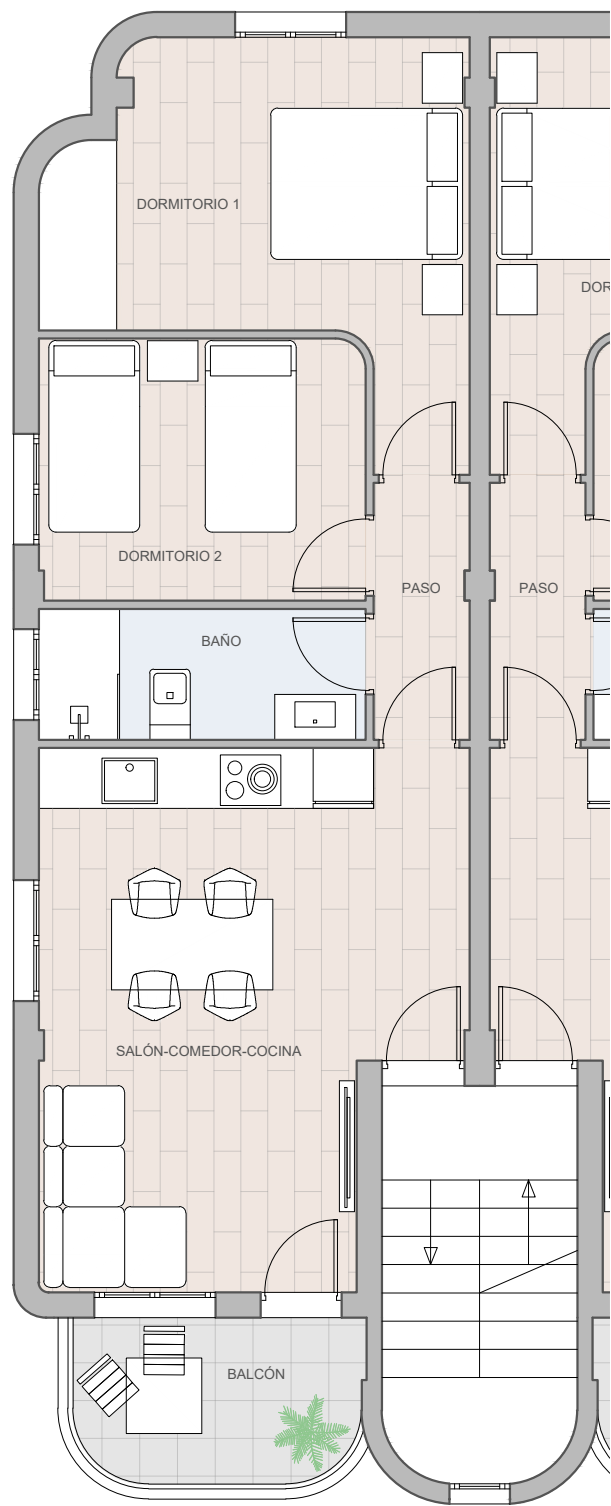


BLOQUE II (B)  
C/ SIERRA DE LOS VILLARES, 1  
ESCALERA 1  
PLANTA SEGUNDA  
**APARTAMENTO A**

SUPERFICIES ÚTILES INTERIORES

|                      |                      |
|----------------------|----------------------|
| SALÓN-COMEDOR-COCINA | 20,45 m <sup>2</sup> |
| DORMITORIO 1         | 12,87 m <sup>2</sup> |
| DORMITORIO 2         | 8,39 m <sup>2</sup>  |
| BAÑO                 | 4,21 m <sup>2</sup>  |
| PASO                 | 2,41 m <sup>2</sup>  |
| BALCÓN               | 5,21 m <sup>2</sup>  |
|                      | 53,54 m <sup>2</sup> |


SUPERFICIE CONSTRUIDA

|          |                      |
|----------|----------------------|
| VIVIENDA | 61,57 m <sup>2</sup> |
|----------|----------------------|

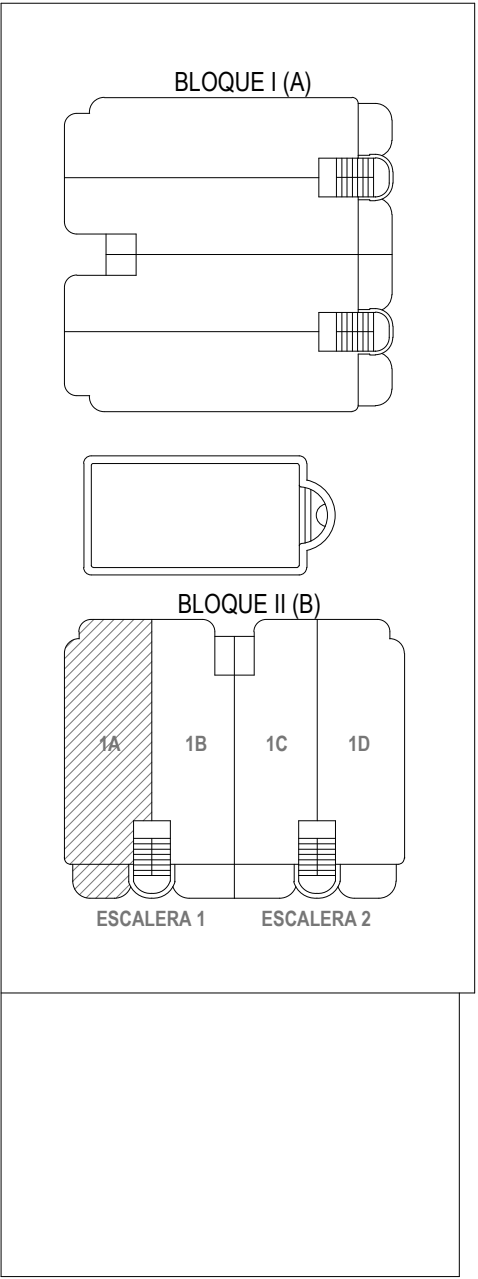

ESCALA 1/75

EL PRESENTE PLANO TIENE CARÁCTER INFORMATIVO Y PODRÁ SUFRIR MODIFICACIONES POR MOTIVOS TÉCNICOS O JURÍDICOS

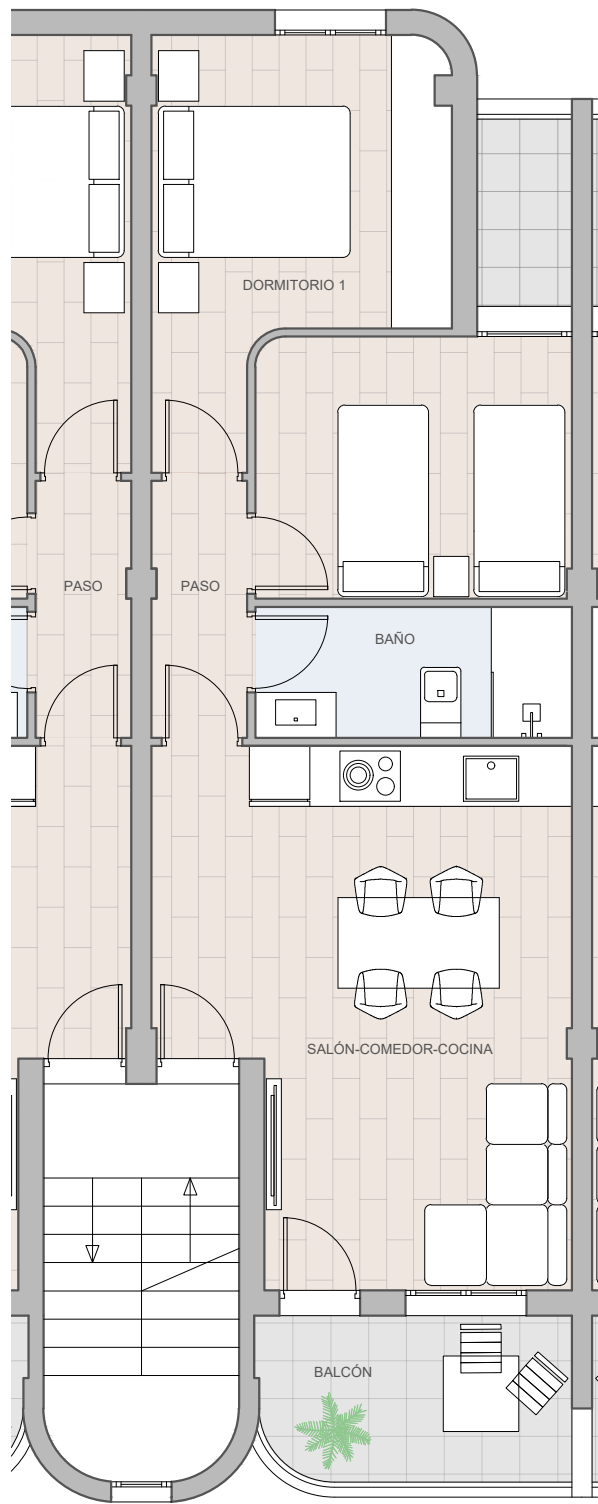


BLOQUE II (B)  
C/ SIERRA DE LOS VILLARES, 1  
ESCALERA 1  
PLANTA SEGUNDA  
**APARTAMENTO B**

SUPERFICIES INTERIORES

|                      |                      |
|----------------------|----------------------|
| SALÓN-COMEDOR-COCINA | 19,91 m <sup>2</sup> |
| DORMITORIO 1         | 9,96 m <sup>2</sup>  |
| DORMITORIO 2         | 8,13 m <sup>2</sup>  |
| BAÑO                 | 4,08 m <sup>2</sup>  |
| PASO                 | 2,41 m <sup>2</sup>  |
| BALCÓN               | 5,53 m <sup>2</sup>  |
|                      | 50,02 m <sup>2</sup> |


SUPERFICIE CONSTRUIDA

|          |                      |
|----------|----------------------|
| VIVIENDA | 61,80 m <sup>2</sup> |
|----------|----------------------|

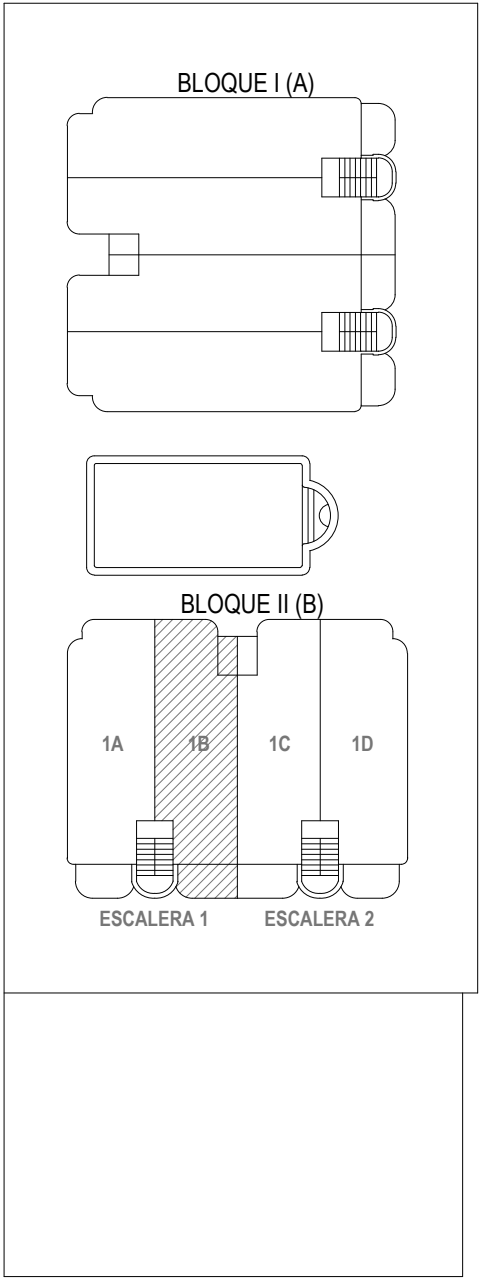

ESCALA 1/75

EL PRESENTE PLANO TIENE CARÁCTER INFORMATIVO Y PODRÁ SUFRIR MODIFICACIONES POR MOTIVOS TÉCNICOS O JURÍDICOS

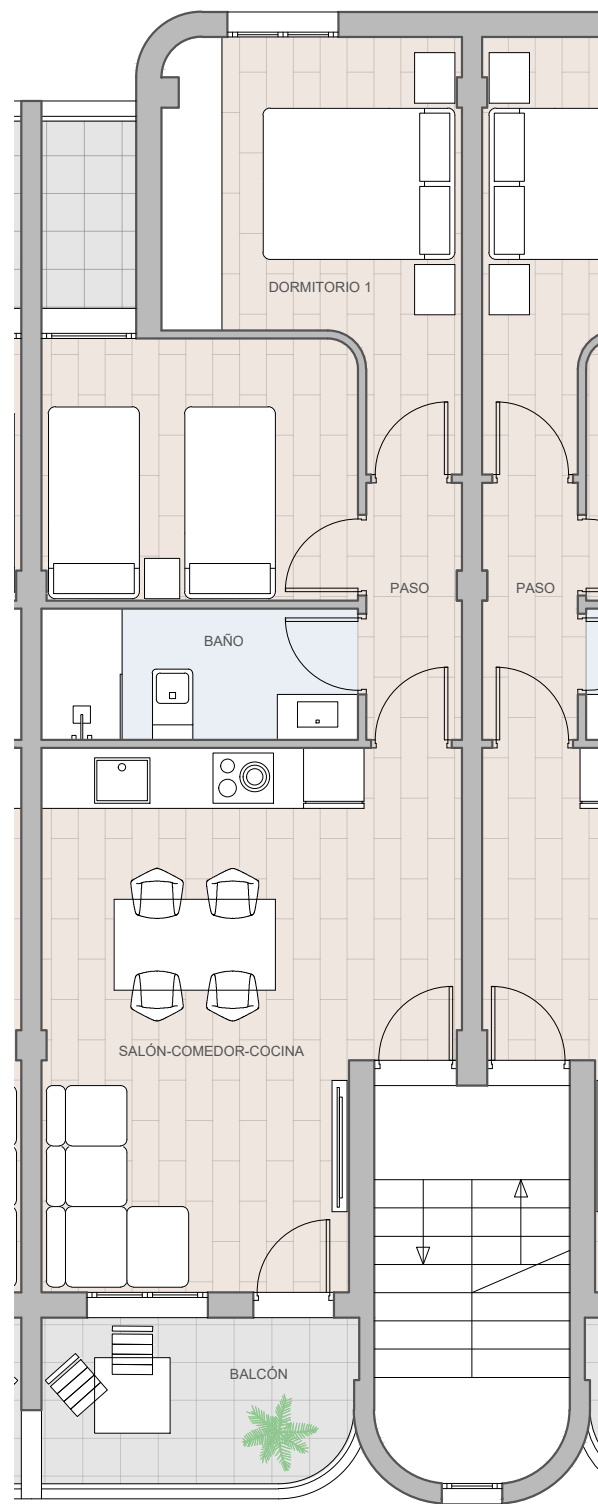


BLOQUE II (B)  
C/ SIERRA DE LOS VILLARES, 1  
ESCALERA 2  
PLANTA SEGUNDA  
**APARTAMENTO C**

SUPERFICIES INTERIORES

|                      |                      |
|----------------------|----------------------|
| SALÓN-COMEDOR-COCINA | 19,91 m <sup>2</sup> |
| DORMITORIO 1         | 9,96 m <sup>2</sup>  |
| DORMITORIO 2         | 8,13 m <sup>2</sup>  |
| BAÑO                 | 4,08 m <sup>2</sup>  |
| PASO                 | 2,41 m <sup>2</sup>  |
| BALCÓN               | 5,53 m <sup>2</sup>  |
|                      | 50,02 m <sup>2</sup> |


SUPERFICIE CONSTRUIDA

|          |                      |
|----------|----------------------|
| VIVIENDA | 61,80 m <sup>2</sup> |
|----------|----------------------|

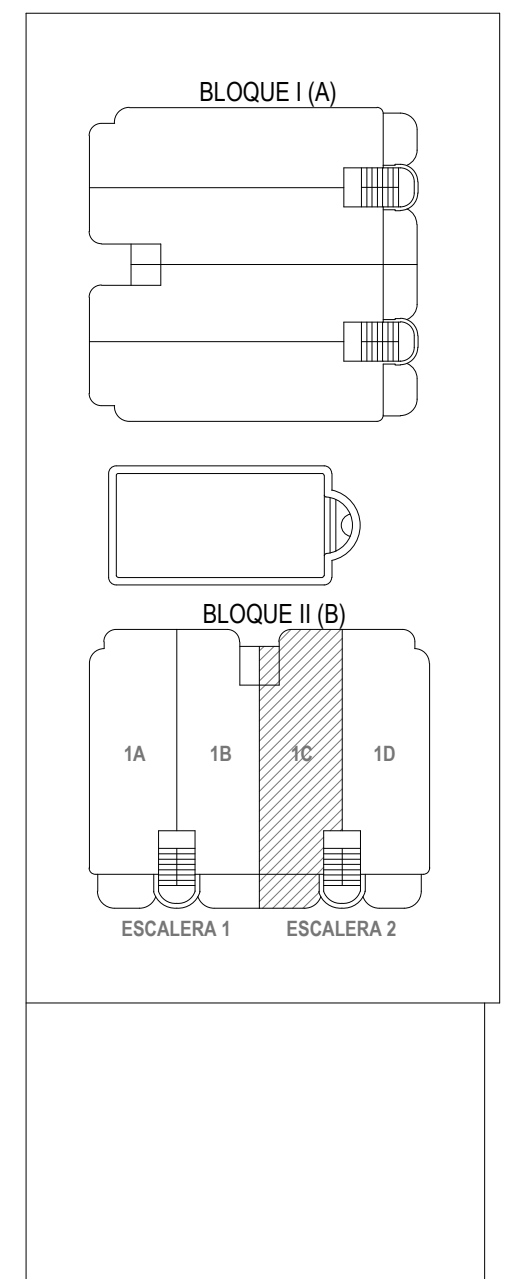

ESCALA 1/75

EL PRESENTE PLANO TIENE CARÁCTER INFORMATIVO Y PODRÁ SUFRIR MODIFICACIONES POR MOTIVOS TÉCNICOS O JURÍDICOS

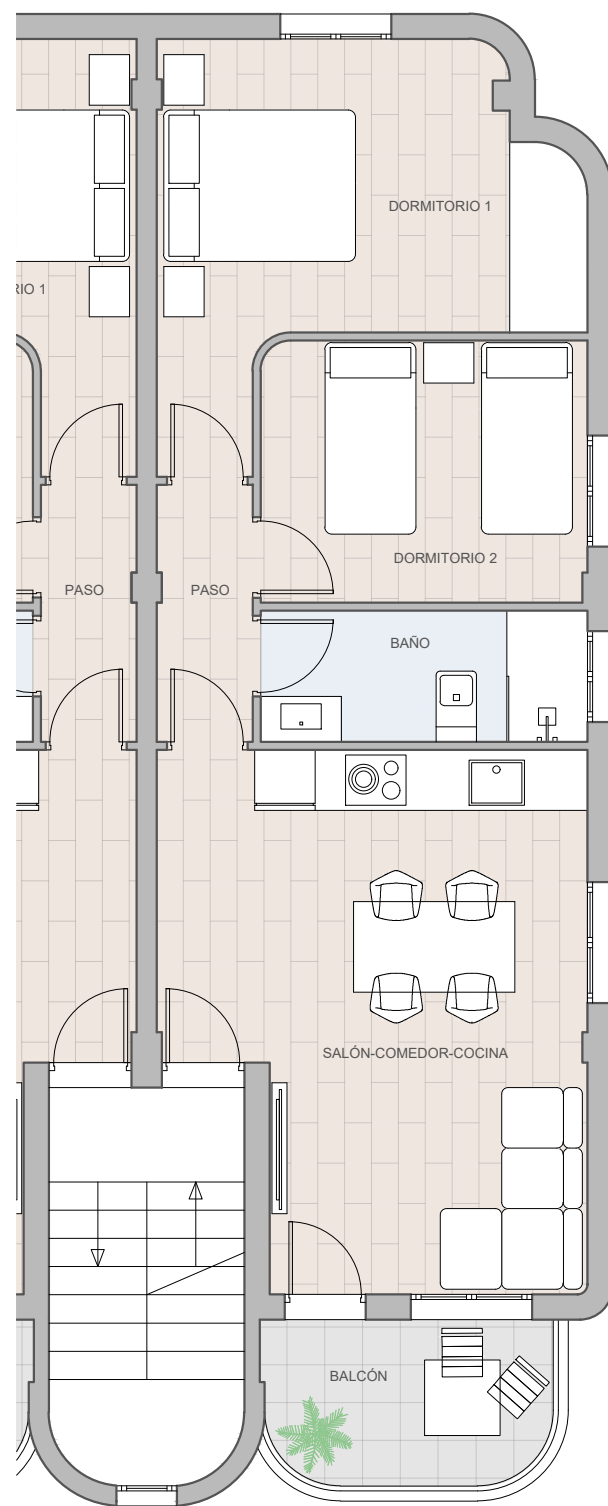


BLOQUE II (B)  
C/ SIERRA DE LOS VILLARES, 1  
ESCALERA 2  
PLANTA SEGUNDA  
**APARTAMENTO D**

SUPERFICIES ÚTILES INTERIORES

|                      |                      |
|----------------------|----------------------|
| SALÓN-COMEDOR-COCINA | 20,45 m <sup>2</sup> |
| DORMITORIO 1         | 12,87 m <sup>2</sup> |
| DORMITORIO 2         | 8,39 m <sup>2</sup>  |
| BAÑO                 | 4,21 m <sup>2</sup>  |
| PASO                 | 2,41 m <sup>2</sup>  |
| BALCÓN               | 5,21 m <sup>2</sup>  |
|                      | 53,54 m <sup>2</sup> |

SUPERFICIE CONSTRUIDA

|          |                      |
|----------|----------------------|
| VIVIENDA | 61,57 m <sup>2</sup> |
|----------|----------------------|

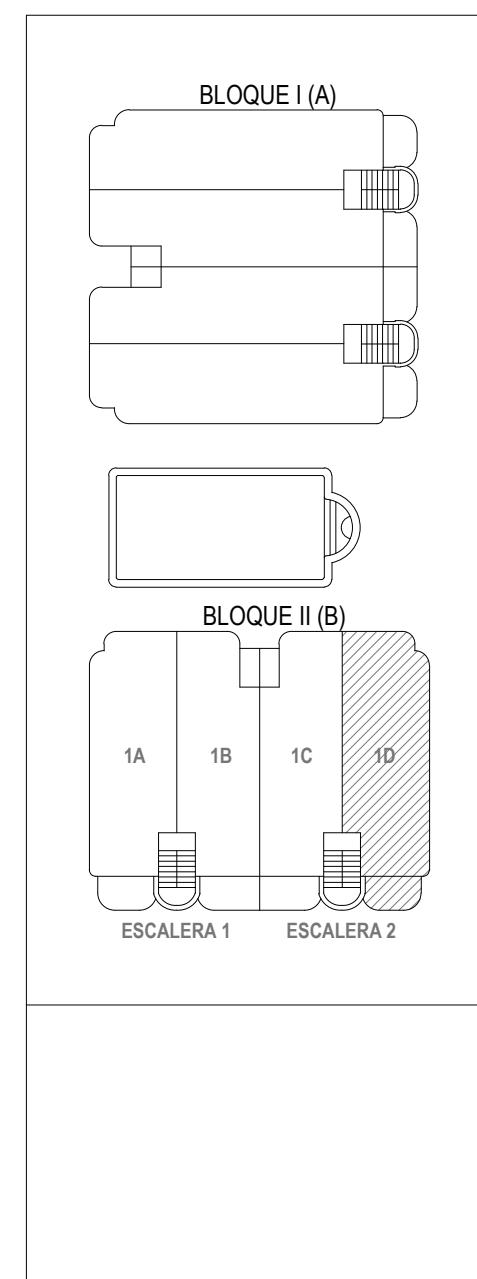

ESCALA 1/75

EL PRESENTE PLANO TIENE CARÁCTER INFORMATIVO Y PODRÁ SUFRIR MODIFICACIONES POR MOTIVOS TÉCNICOS O JURÍDICOS