
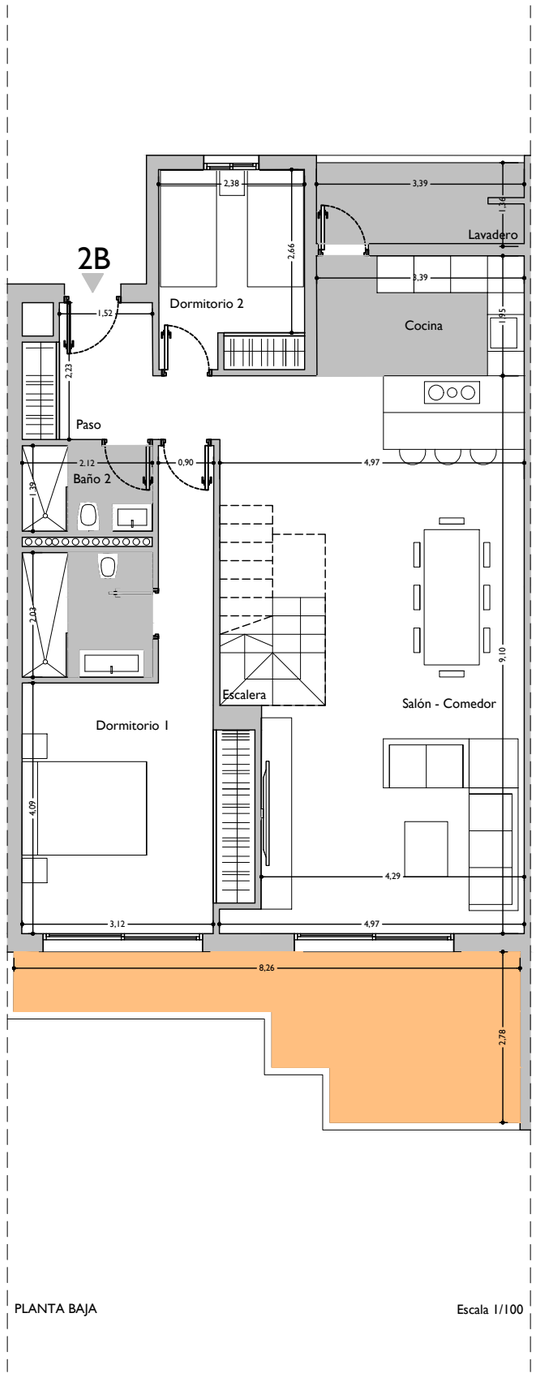


PLANTA BAJA Escala 1/100

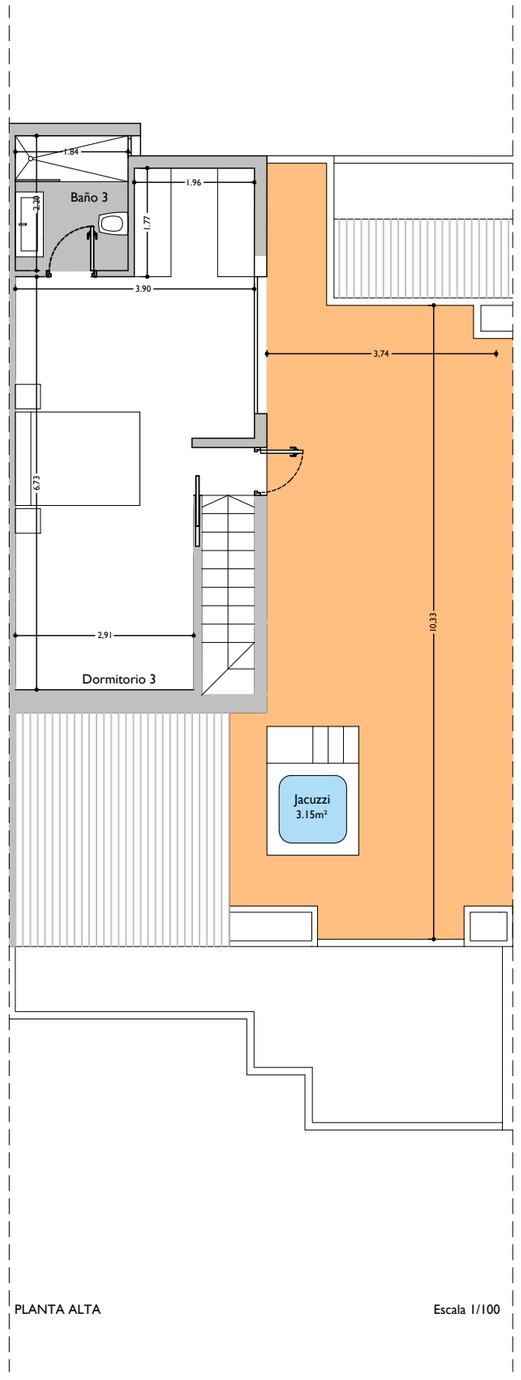


PLANTA ALTA Escala 1/100

GoldenHills

CUADRO DE SUPERFICIES

VIVIENDA 1-1-1B	MÓDULO 1
PLANTA BAJA	**SUP. ÚTIL**
PASO	4.58 m2
SALON - COMEDOR	39.51 m2
COCINA	6.62 m2
LAVADERO	4.47 m2
DORMITORIO 1	18.13 m2
BAÑO 1	4.31 m2
DORMITORIO 2	7.76 m2
BAÑO 2	2.95 m2
TOTAL	88.33 m2
TERRAZA	14.52 m2

PLANTA PRIMERA	SUP. ÚTIL
ESCALERA	4.32 m2
DORMITORIO 3	25.67 m2
BAÑO 3	4.05 m2
TOTAL	34.04 m2
TOTAL SUP. ÚTIL	122.37 m2
TOTAL SUP. CONS. + COMUNES	194.16 m2
SUP. PLAZA GARAJE + COMUNES	60.04 m2
TERRAZA DESCUBIERTA	39.27 m2
JACUZZI	3.15 m2

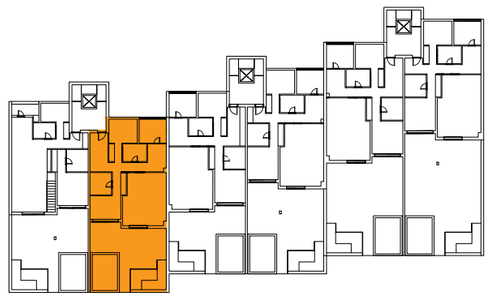

0 1 m 2.5 m 5 m 7.5 m 1/50
15 m 1/100
22.5 m 1/150
30 m 1/200
0 6 m 15 m 30 m 45 m 1/300