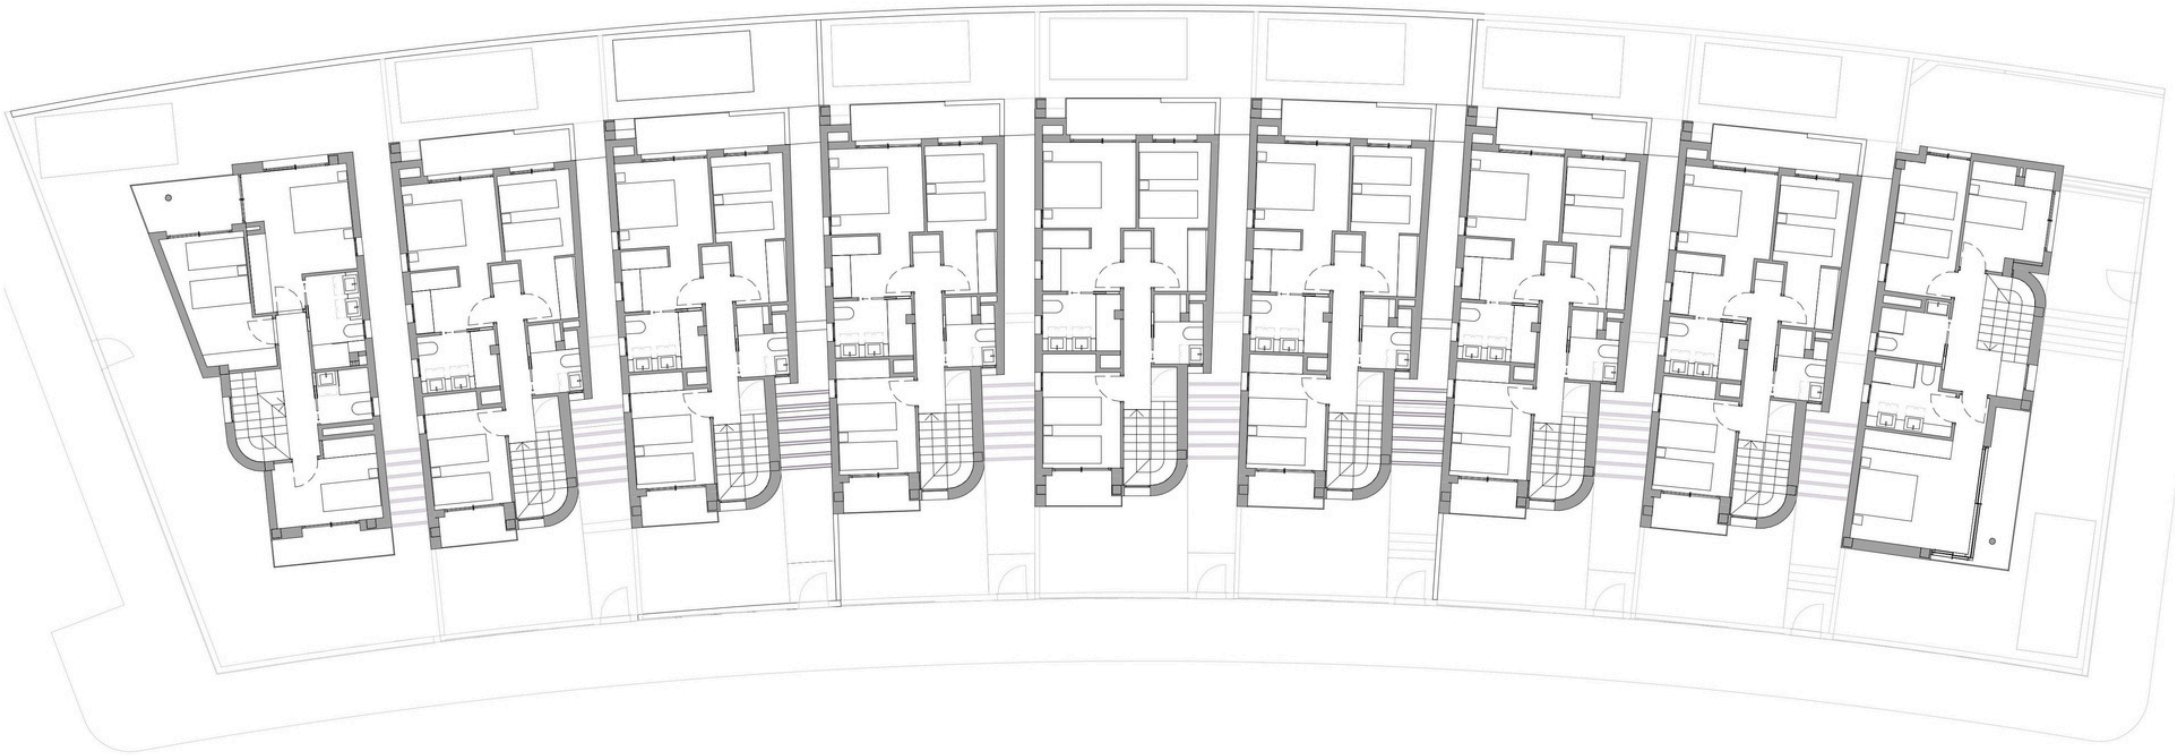


PLANTA PRIMERA

9 VIVIENDAS ADOSADAS, GARAJES Y PISCINAS PRIVADAS

PLANO: Planta 1º	ESCALA: 1 / 175	N