


SONNE

FINESTRAT

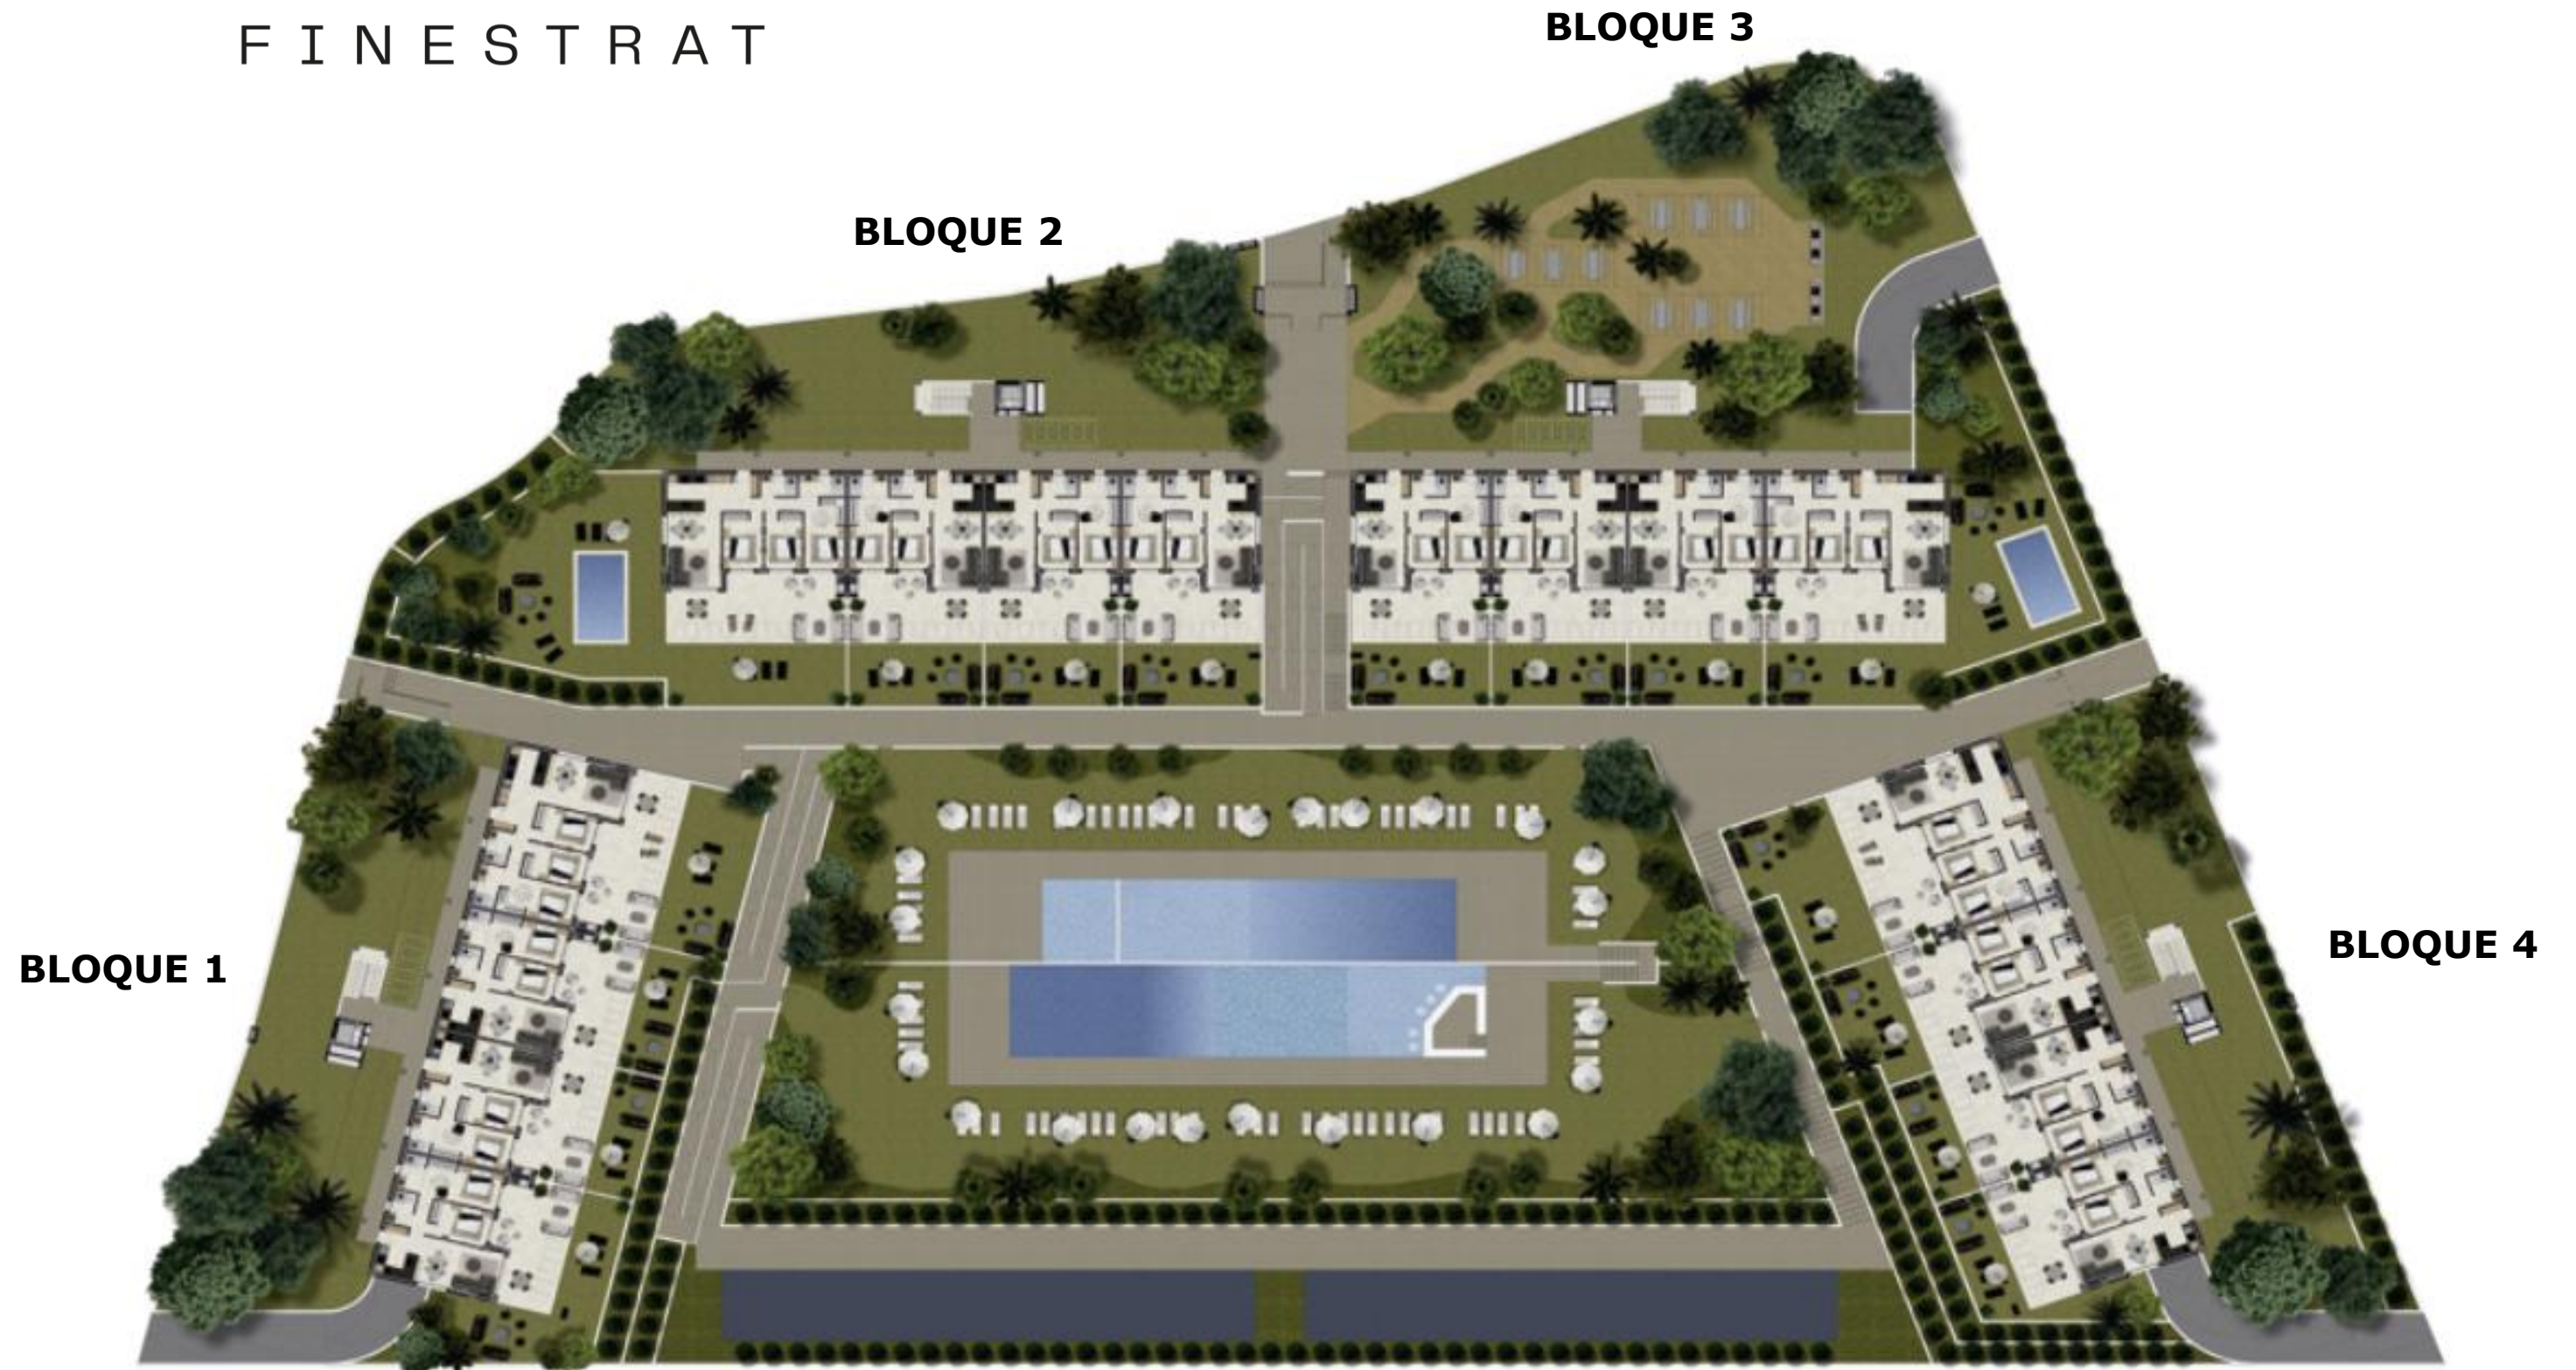

Distribución en planta de los 4 Bloques

DISPONIBILIDAD **SONNE FINESTRAT** – POR BLOQUE

DISPONIBILIDAD SONNE FINESTRAT – POR BLOQUE

Cuadro de disponibilidad por Bloque, Tipología y Precio — Distribución según plano del Residencial.

No disponible / Vendita DISPONIBLE

BLOQUE 2					BLOQUE 3				
ÁTICO CON SOLARIUM	TIPO A 3D · Id 21 2 gar	TIPO B 2D · Id 22 99,00 m² ccc 499.000 €	TIPO C 2D · Id 23	TIPO D 3D · Id 24	ÁTICO CON SOLARIUM	TIPO A 2D · Id 33 99,00 m² ccc 534.000 €	TIPO B 2D · Id 34	TIPO C 2D · Id 35	TIPO D 3D · Id 36
PRIMERA PLANTA	TIPO A 3D · Id 17 151,00 m² ccc 460.000 €	TIPO B 2D · Id 18 112,00 m² ccc 419.250 €	TIPO C 2D · Id 19	TIPO D 2D · Id 20 114,00 m² ccc 395.000 €	PRIMERA PLANTA	TIPO A 2D · Id 29 114,00 m² ccc 395.000 €	TIPO B 2D · Id 30	TIPO C 2D · Id 31 113,00 m² ccc 385.000 €	TIPO D 3D · Id 32 151,00 m² ccc 455.000 €
BAJO CON JARDÍN	TIPO A 3D · Id 13	TIPO B 2D · Id 14 112,00 m² ccc	TIPO C 2D · Id 15 112,00 m² ccc 399.000 €	TIPO D 2D · Id 16 112,00 m² ccc 415.000 €	BAJO CON JARDÍN	TIPO A 2D · Id 25	TIPO B 2D · Id 26 112,00 m² ccc 415.000 €	TIPO C 2D · Id 27 112,00 m² ccc 443.250 €	TIPO D 3D · Id 28 2 gar

BLOQUE 1	ÁTICO CON SOLARIUM	TIPO A 2D · Id 09	TIPO B 2D · Id 10	TIPO C 2D · Id 11	TIPO D 3D · Id 12	ZONA COMÚN Multi-Usa, Gimnasio, Sauna, "The Library", Sala Gourmet, Coworking, Pádel PISCINAS EN CASCADA & FRIENDS POOL BAR Zona de Calistenia, Parque Infantil RESIDENCIAL SONNE FINESTRAT	TIPO A 3D · Id 45 2 gar	TIPO B 2D · Id 46	TIPO C 2D · Id 47 98,00 m² ccc 470.000 €	TIPO D 2D · Id 48	ÁTICO CON SOLARIUM	BLOQUE 4
	PRIMERA PLANTA	TIPO A 2D · Id 05	TIPO B 2D · Id 06	TIPO C 2D · Id 07	TIPO D 3D · Id 08		TIPO A 3D · Id 41 151,00 m² ccc	TIPO B 2D · Id 42 113,00 m² ccc 335.000 €	TIPO C 2D · Id 43	TIPO D 2D · Id 44 114,00 m² ccc	PRIMERA PLANTA	
	BAJO CON JARDÍN	TIPO A 2D · Id 01	TIPO B 2D · Id 02	TIPO C 2D · Id 03	TIPO D 3D · Id 04 gar		TIPO A 3D · Id 37 151,00 m² ccc 540.000 €	TIPO B 2D · Id 38	TIPO C 2D · Id 39	TIPO D 2D · Id 40 114,00 m² ccc 375.000 €	BAJO CON JARDÍN	

Distribución en planta de los 4 bloques

Precios sujetos a disponibilidad y por tiempo limitado