


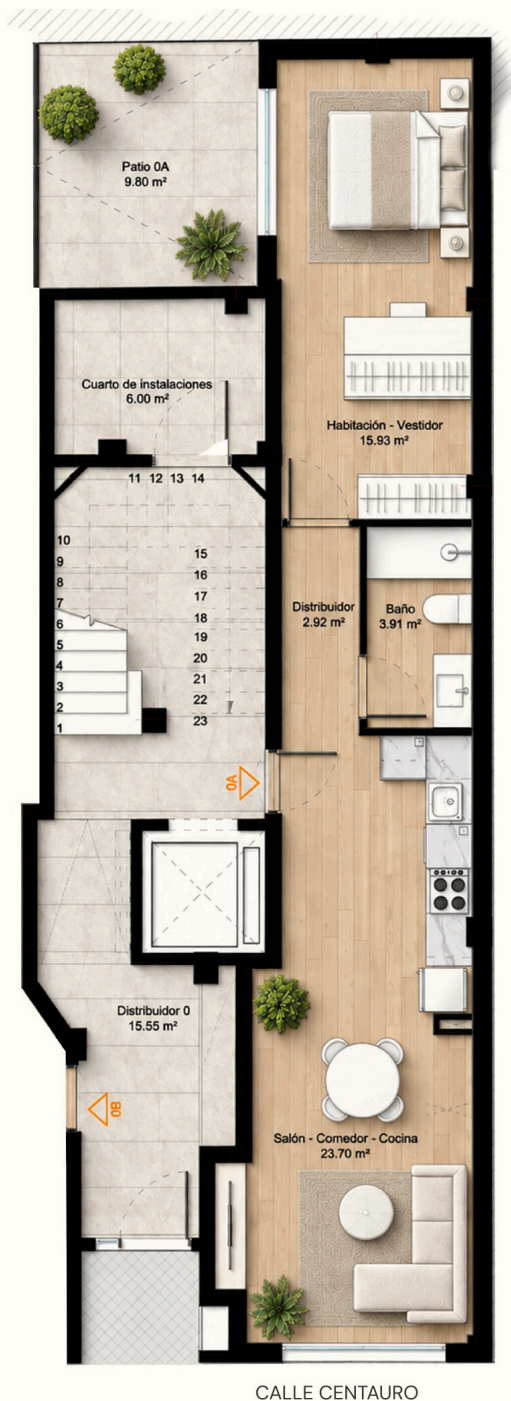

CALLE CENTAURO

PLANTA BAJA

Vivienda 0A

1 dormitorio

1 baño

Patio 9,8 m²

VIVIENDA 0A	
SUPERFICIE ÚTIL	
ESTANCIA INTERIOR	M2
Distribuidor	2,92
Salón-Comedor-Cocina	23,70
Baño	3,91
Habitación - Vestidor	15,93
TOTAL ÚTIL	46,46
TOTAL CONSTRUIDA	55,95
ESPACIOS EXTERIORES	M2
Patio vivienda 0A	9,8



CALLE CENTAURO
Situación en planta