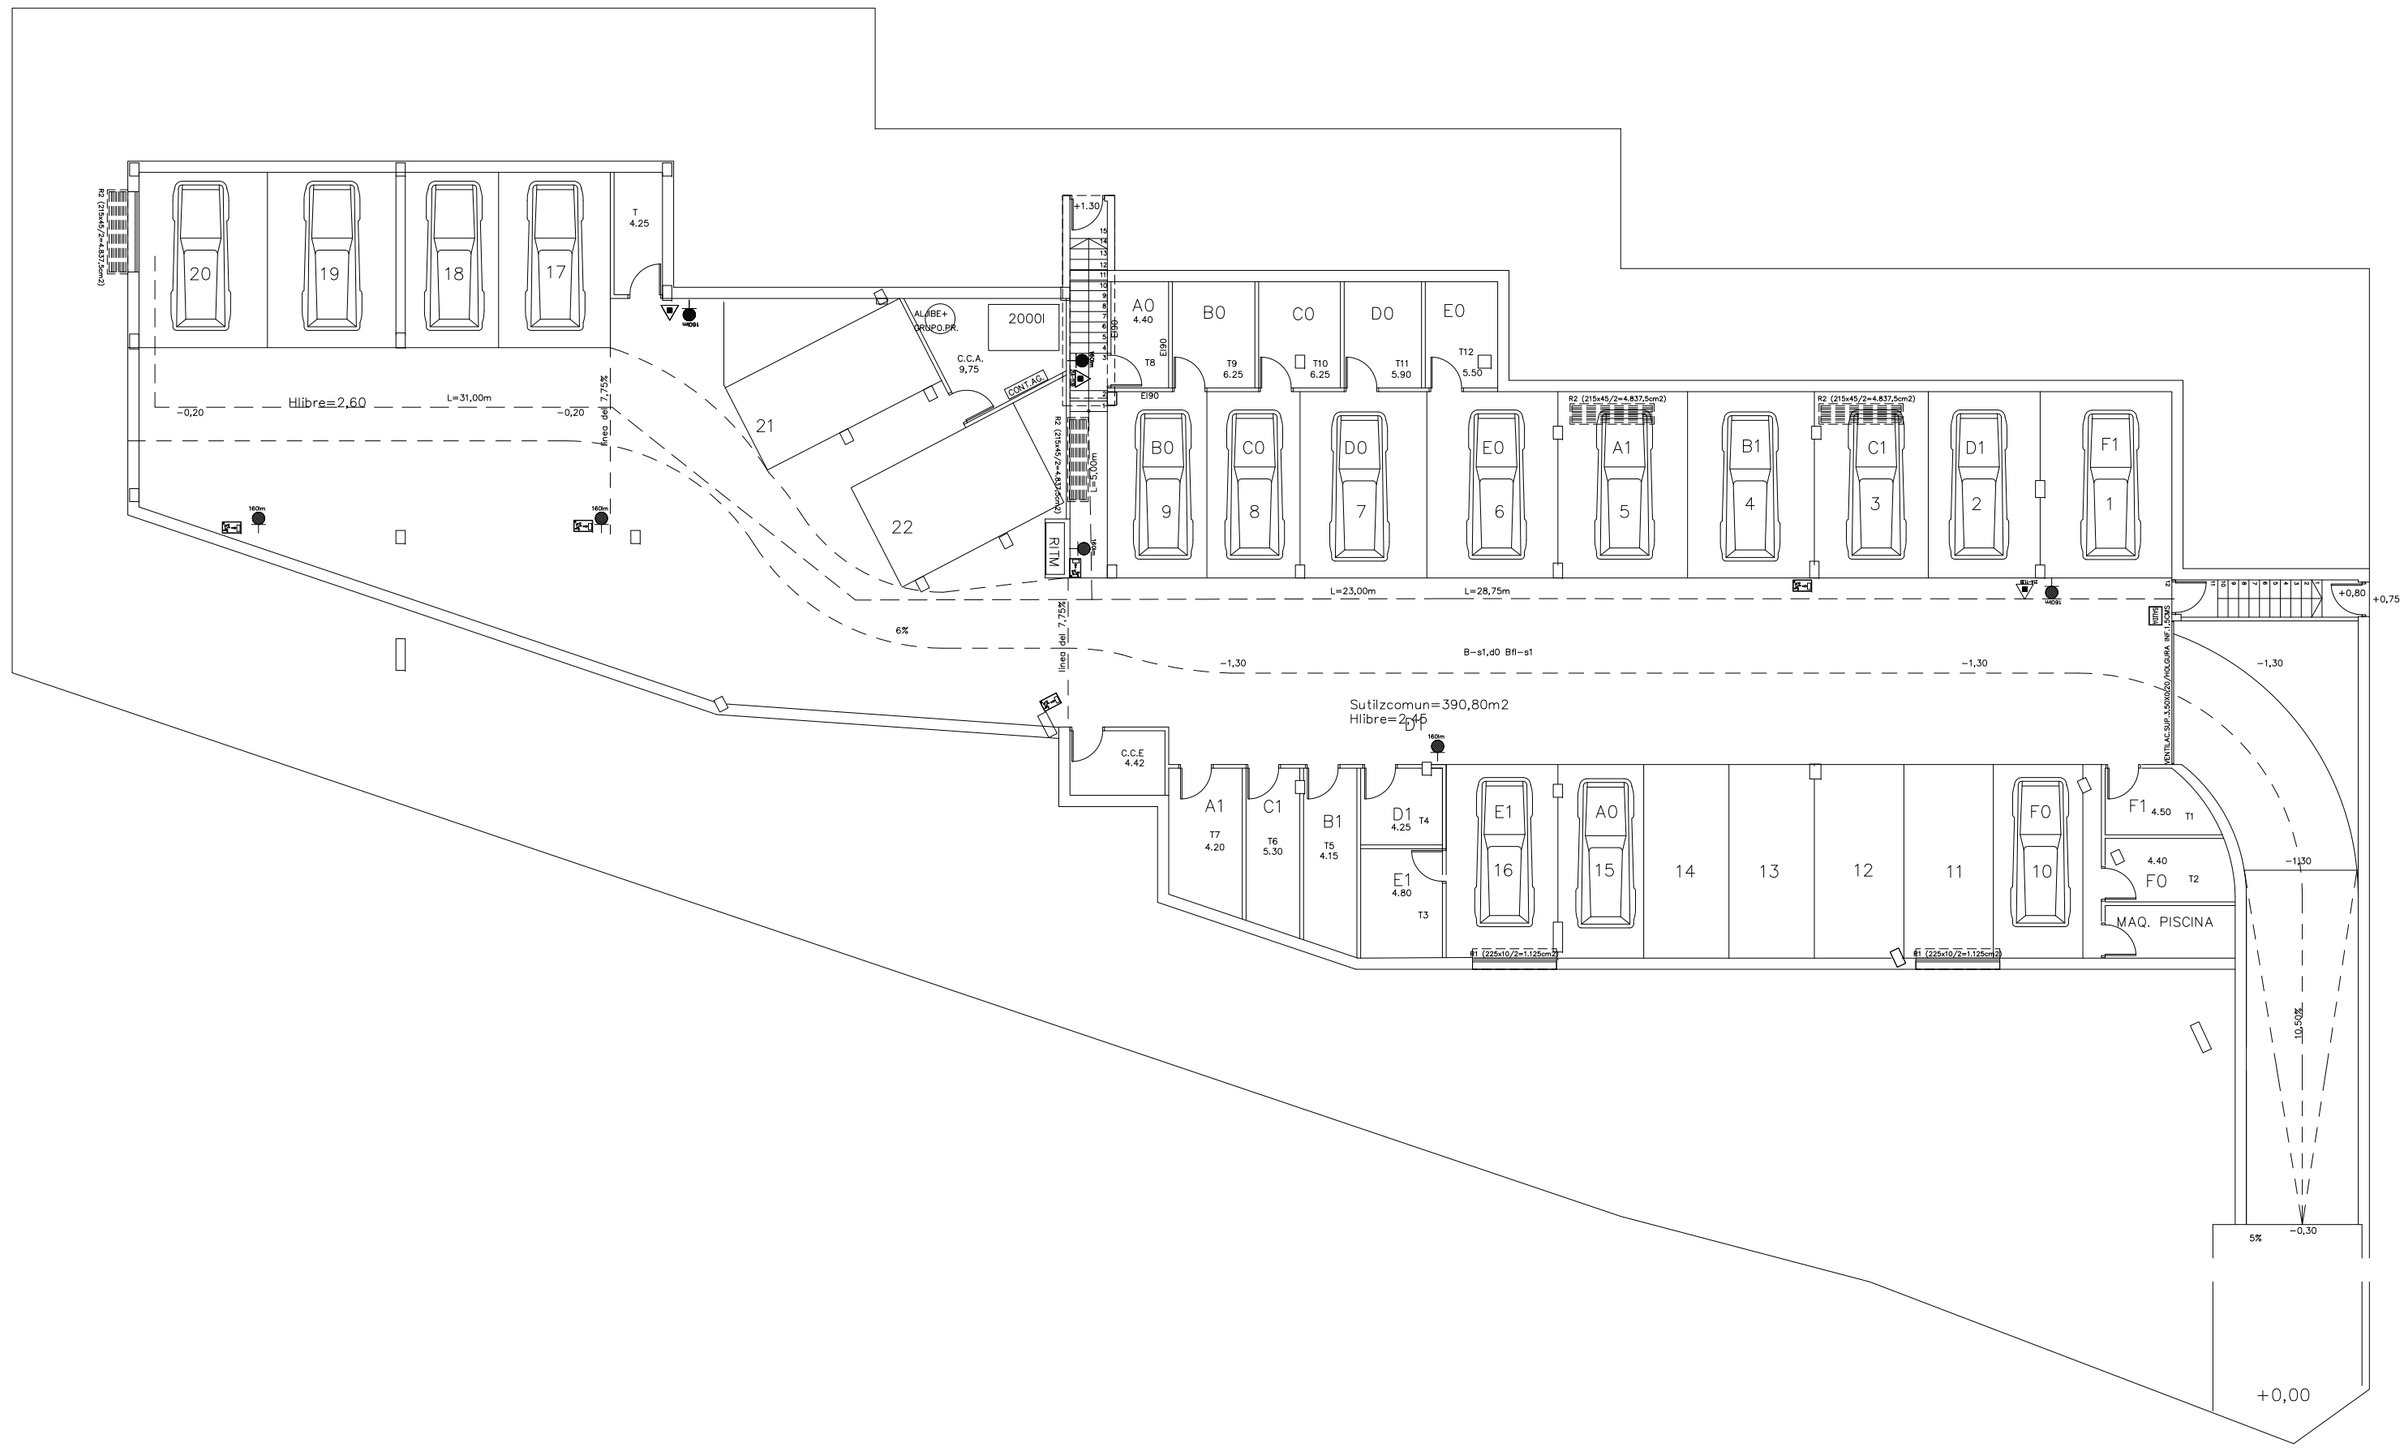

20
19
18
17
T 4.25
Hlibre=2,60
L=31,00m
-0,20
-0,20
línea del 7,75%
21
22
ALJIBE+ GRUPO PR.
2000l
C.C.A. 9,75
CONT.AG.
+1.30
A0 4.40
B0
C0
D0
E0
T8
T9 6.25
T10 6.25
T11 5.90
T12 5.50
EI90
B0 9
C0 8
D0 7
E0 6
A1 5
B1 4
C1 3
D1 2
F1 1
R2 (215x45/2=4.837,5cm2)
L=45,00m
RITU
L=23,00m
L=28,75m
+0,80
+0,75
6%
-1,30
B-s1,d0 Bfl-s1
Sutilzcomun=390,80m2
Hlibre=2,45
C.C.E 4.42
A1 T7 4.20
C1 T6 5.30
B1 T5 4.15
D1 4.25 T4
E1 4.80 T3
E1 16
A0 15
14
13
12
11
F0 10
F1 4.50 T1
4.40
F0 T2
MAQ. PISCINA
fl (225x10/2=1.125cm2)
MONTE AC.SUP. 3,50m2/0,70x0,60/A INF. 1,50m2
10,50%
5%
-0,30
+0,00