
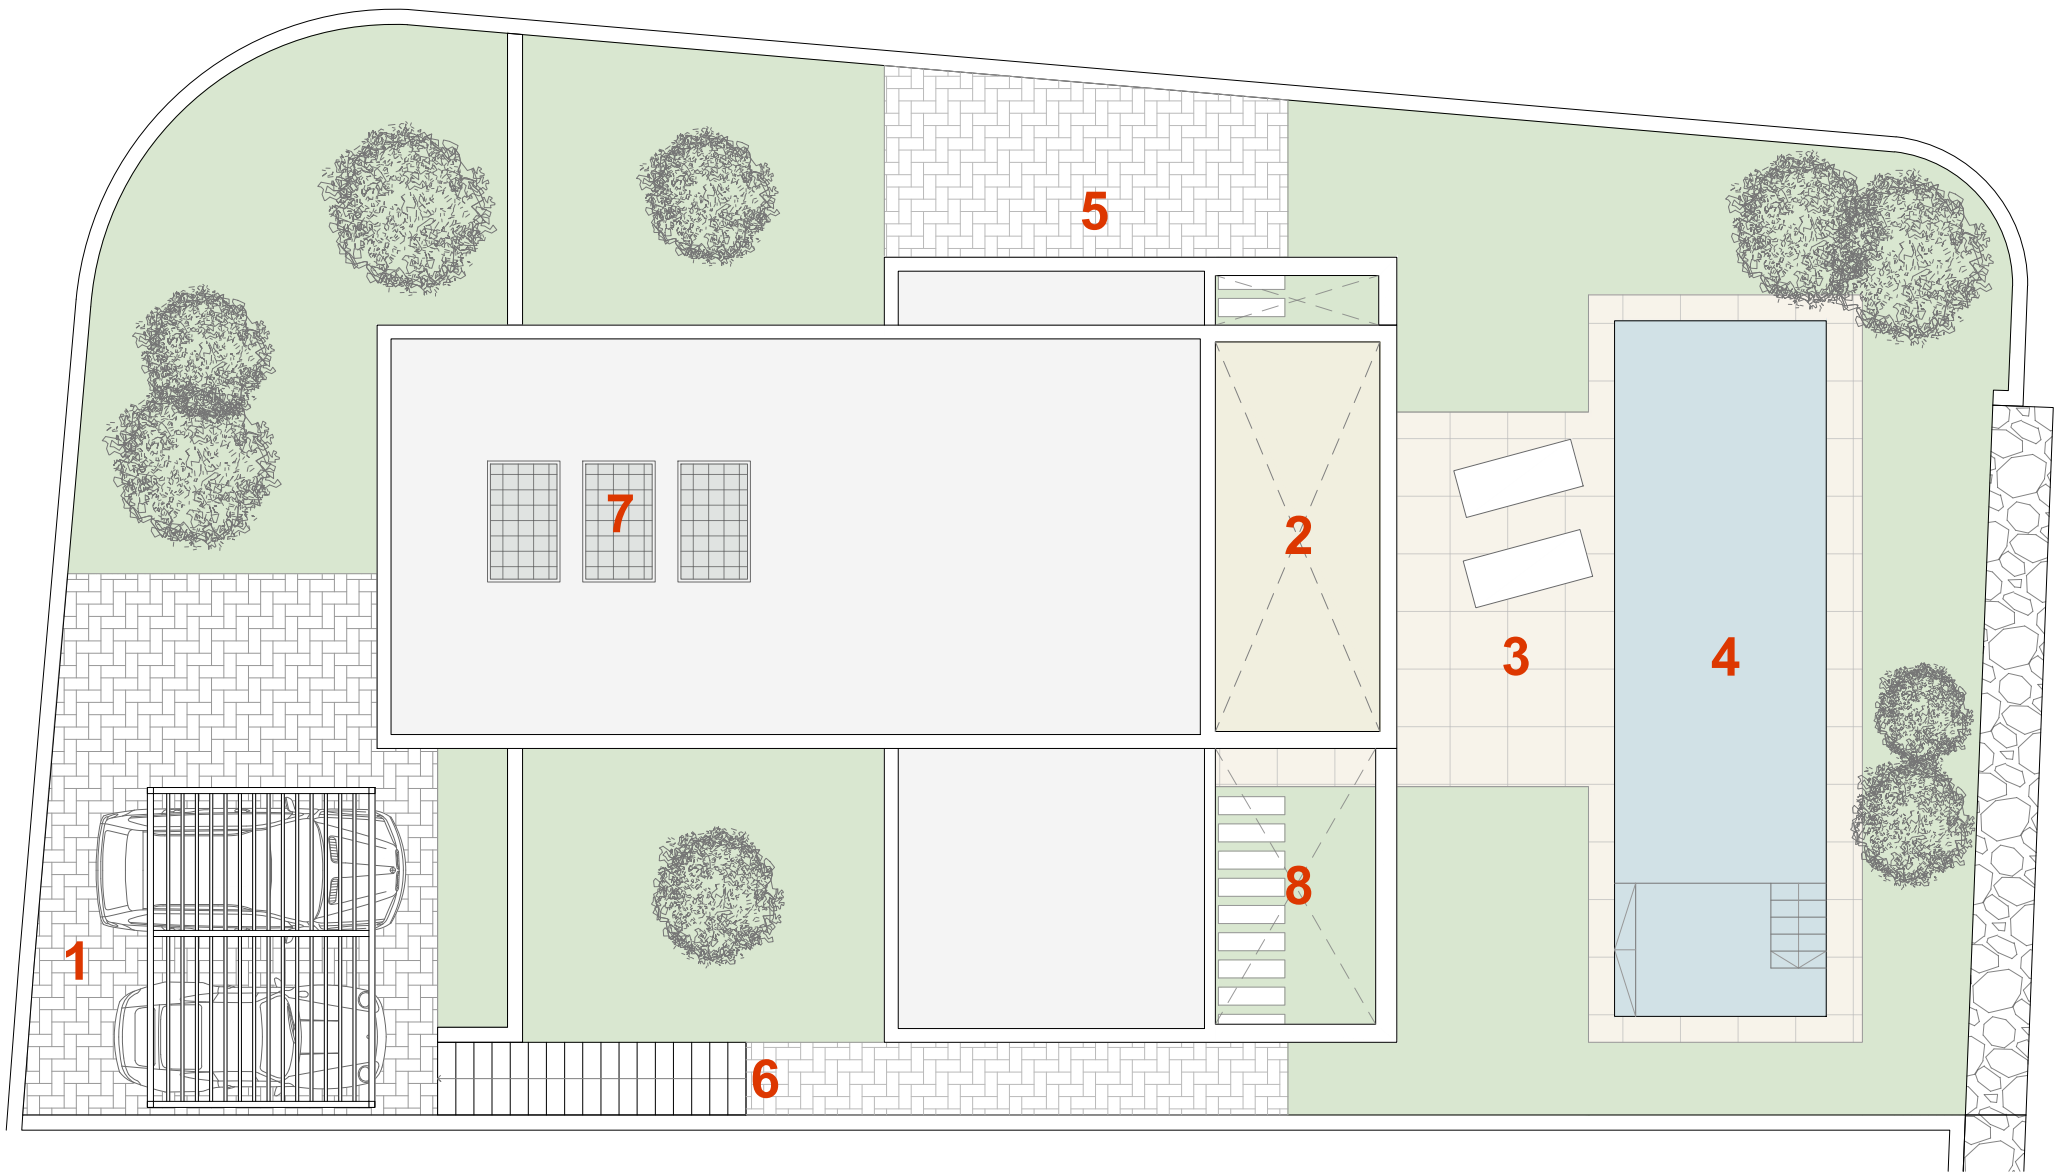


LIDIAMAR_MODELO PETRA_Vivienda 09

Superficie Parcela = **556,13 m²**
Superficie Construida Vivienda = **229,06 m²**
Superficie Edificable = **160 m²**
Superficie Útil Vivienda (sin terraza ni patios) = **151,60 m²**
Superficie Terraza y Patios = 76,87 m²

Superficie construida

- 1) Aparcamiento: **23,52 m²**
- 2) Terraza Planta Primera: **18,74 m²**
- 3) Porche tumbonas: **22,29 m²**
- 4) Piscina: **40,24 m²**
- 5) Barbacoa: **19,26 m²**
- 6) Escalera exterior: **6,12 m²**
- 7) Placas solares (Opcional)
- 8) Pérgola Porche: **12,08 m²**

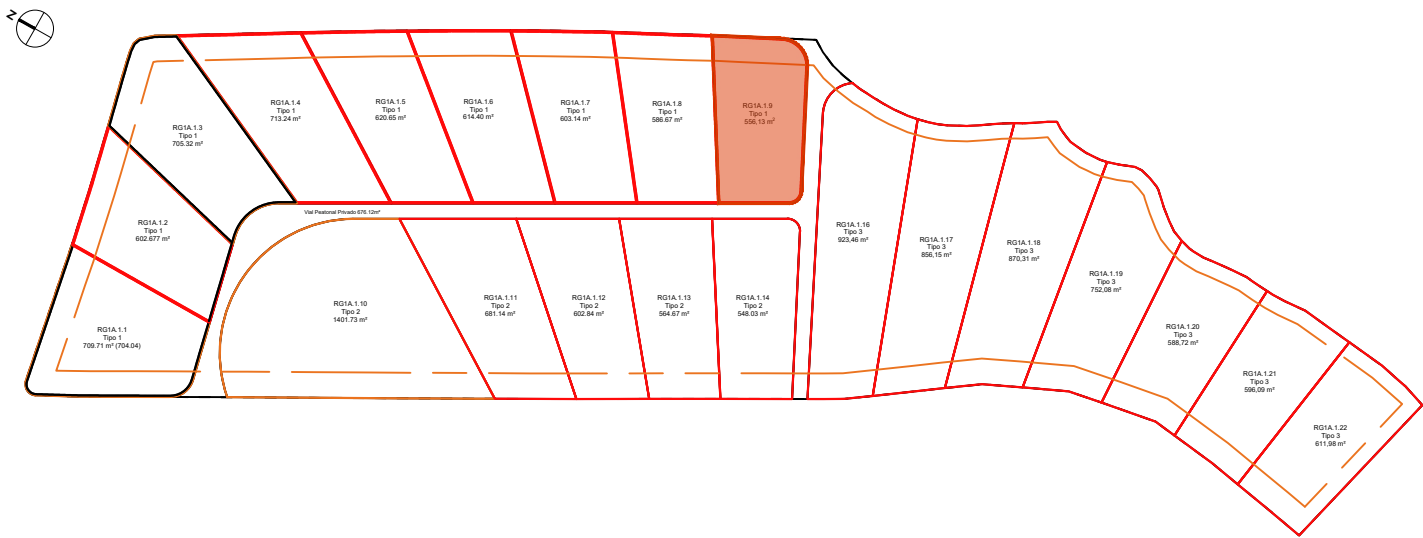



*MATERIALES SEGÚN MEMORIA DE CALIDADES
*TODOS LOS DETALLES QUE FIGURAN EN EL PLANO SON ORIENTATIVOS
*SUPERFICIES APROXIMADAS TOMADAS DEL PROYECTO BÁSICO QUE PODRÍAN VERSE LIGERAMENTE ALTERADAS DURANTE LA EJECUCIÓN DE LAS OBRAS

LIDIAMAR_MODELO PETRA_Vivienda 09

Superficie Parcela = **556,13 m²**
Superficie Construida Vivienda = **229,06 m²**
Superficie Edificable = **160 m²**
Superficie Útil Vivienda (sin terraza ni patios) = **151,60 m²**
Superficie Terraza y Patios = 76,87 m²

Superficie construida

- 1) Aparcamiento: **23,52 m²**
- 2) Porche Cubierto: **21,00 m²**
- 3) Porche tumbonas: **22,29 m²**
- 4) Piscina: **40,24 m²**
- 5) Barbacoa: **19,26 m²**
- 6) Escalera exterior: **6,12 m²**
- 7) Placas solares (Opcional)
- 8) Pérgola Porche: **12,08 m²**

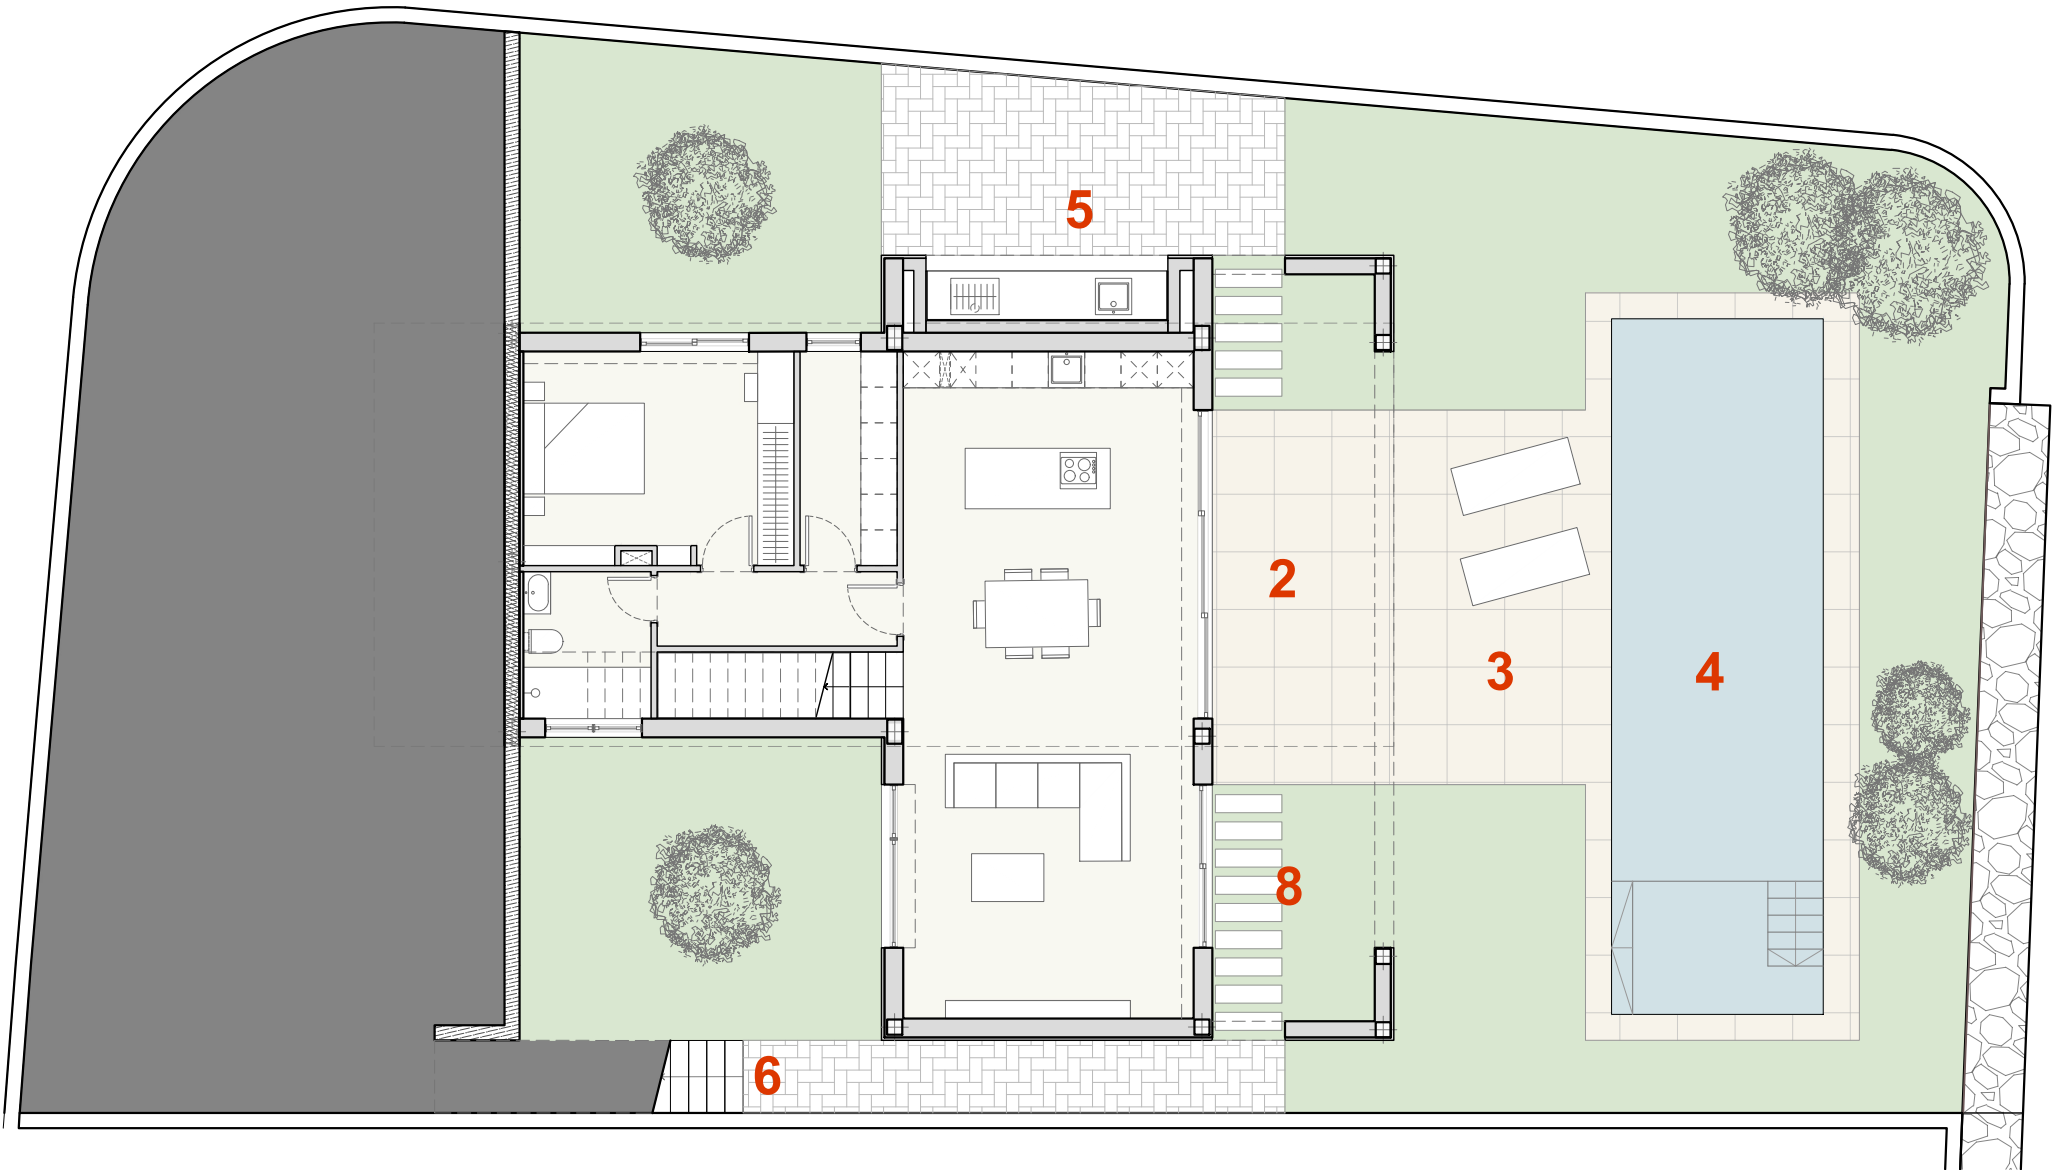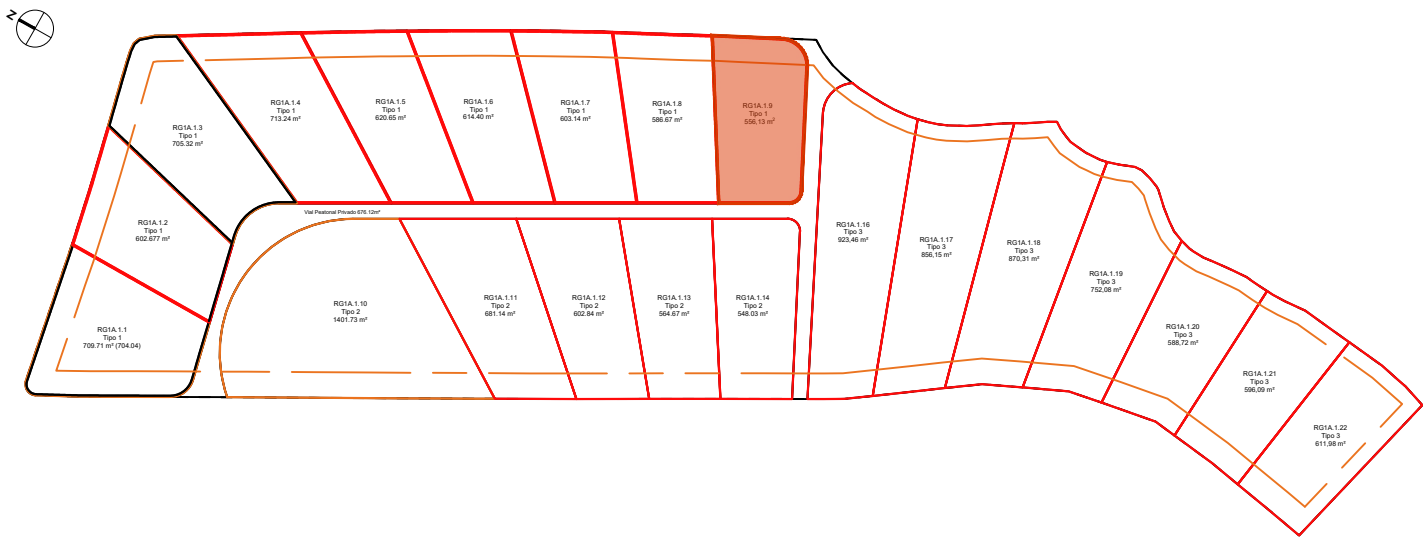



*MATERIALES SEGÚN MEMORIA DE CALIDADES
*TODOS LOS DETALLES QUE FIGURAN EN EL PLANO SON ORIENTATIVOS
*SUPERFICIES APROXIMADAS TOMADAS DEL PROYECTO BÁSICO QUE PODRÍAN VERSE LIGERAMENTE ALTERADAS DURANTE LA EJECUCIÓN DE LAS OBRAS

LIDIAMAR_MODELO PETRA_Vivienda 09

Superficie Parcela = **556,13 m²**
Superficie Construida Vivienda = **229,06 m²**
Superficie Edificable = **160 m²**
Superficie Útil Vivienda (sin terraza ni patios) = **151,60 m²**
Superficie Terraza y Patios = 76,87 m²

Superficie construida

- 1) Aparcamiento: **23,52 m²**
- 2) Terraza Planta Primera: **18,74 m²**
- 3) Porche tumbonas: **22,29 m²**
- 4) Piscina: **40,24 m²**
- 5) Barbacoa: **19,26 m²**
- 6) Escalera exterior: **6,12 m²**
- 7) Placas solares (Opcional)
- 8) Pérgola Porche: **12,08 m²**

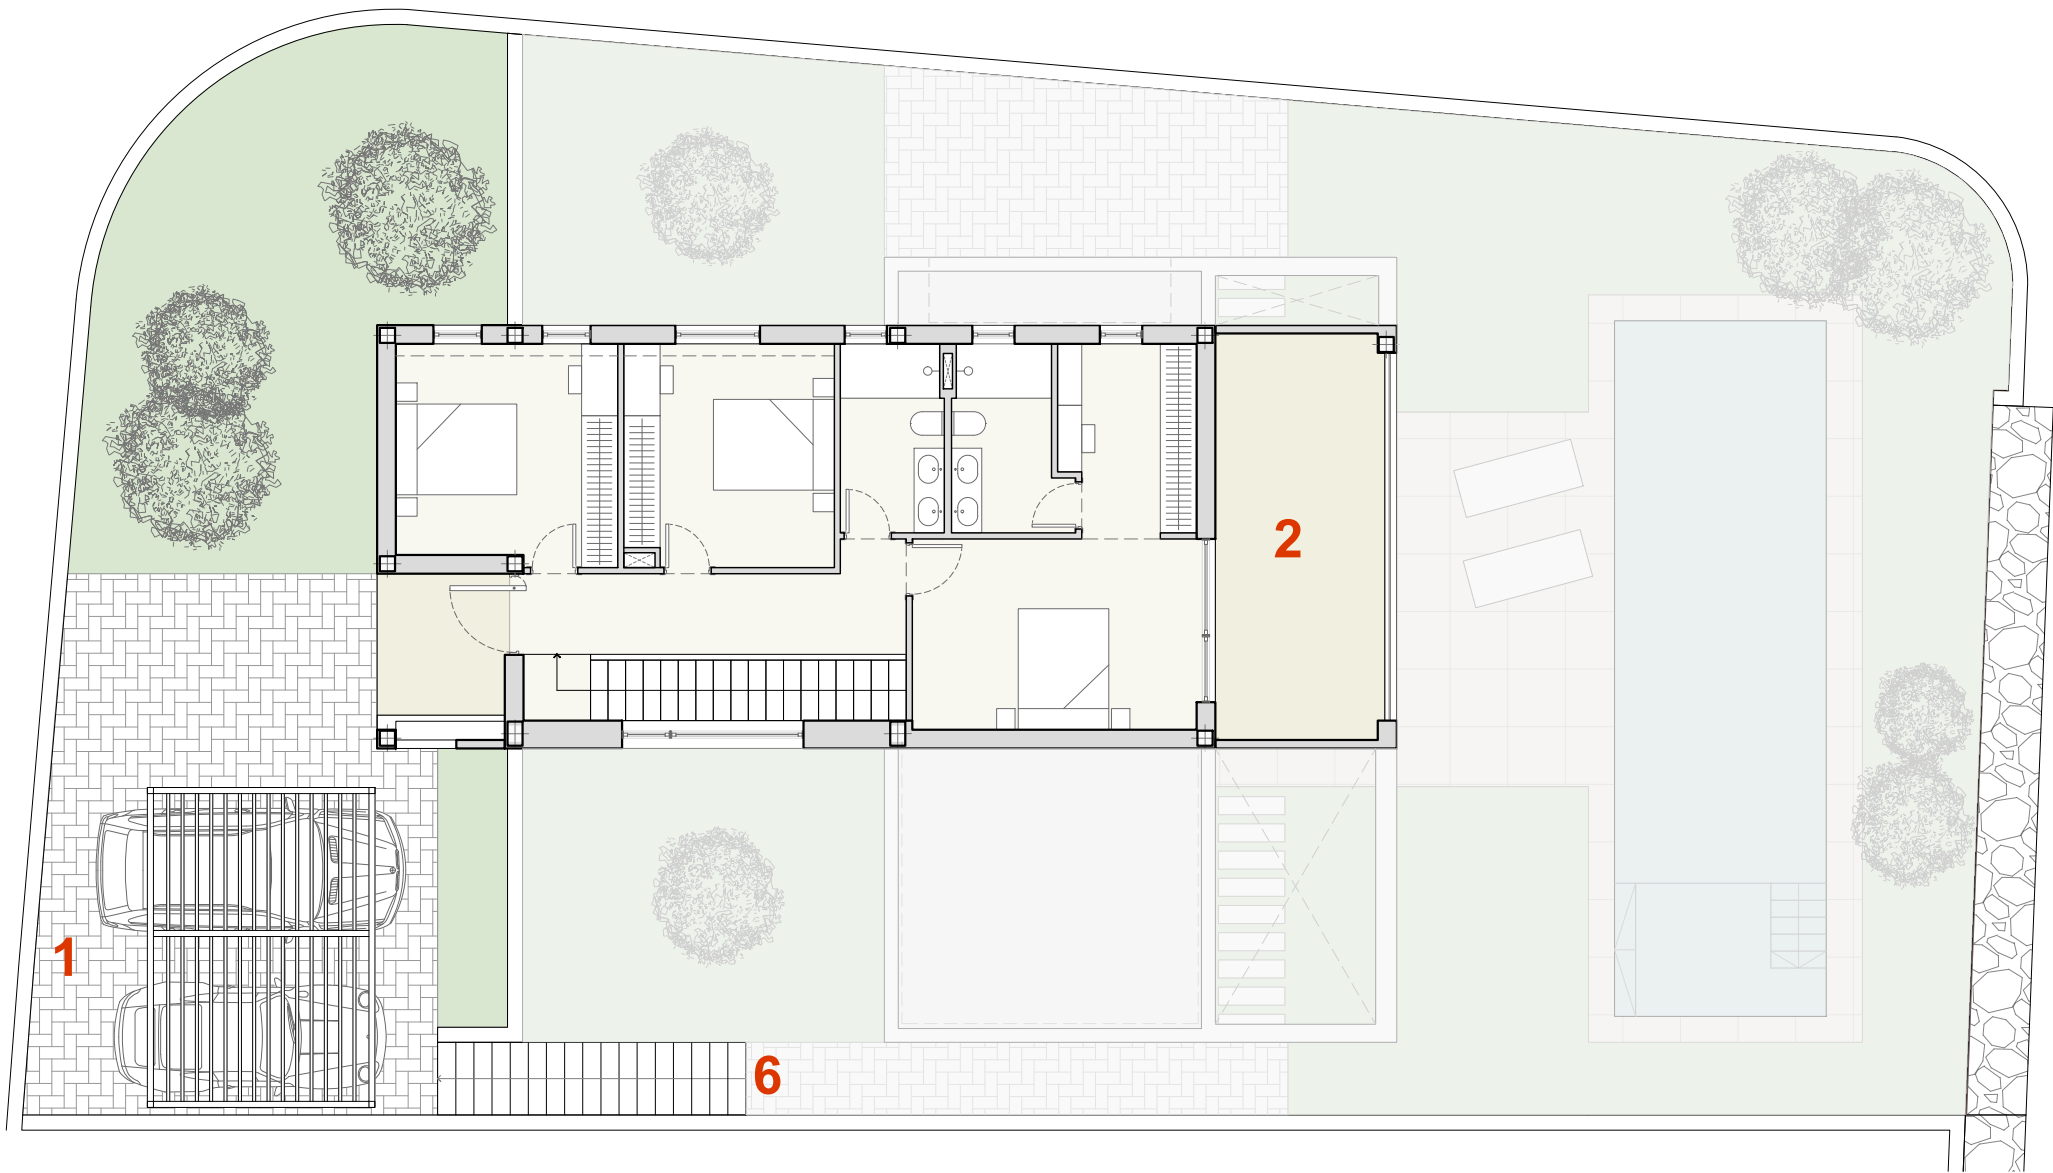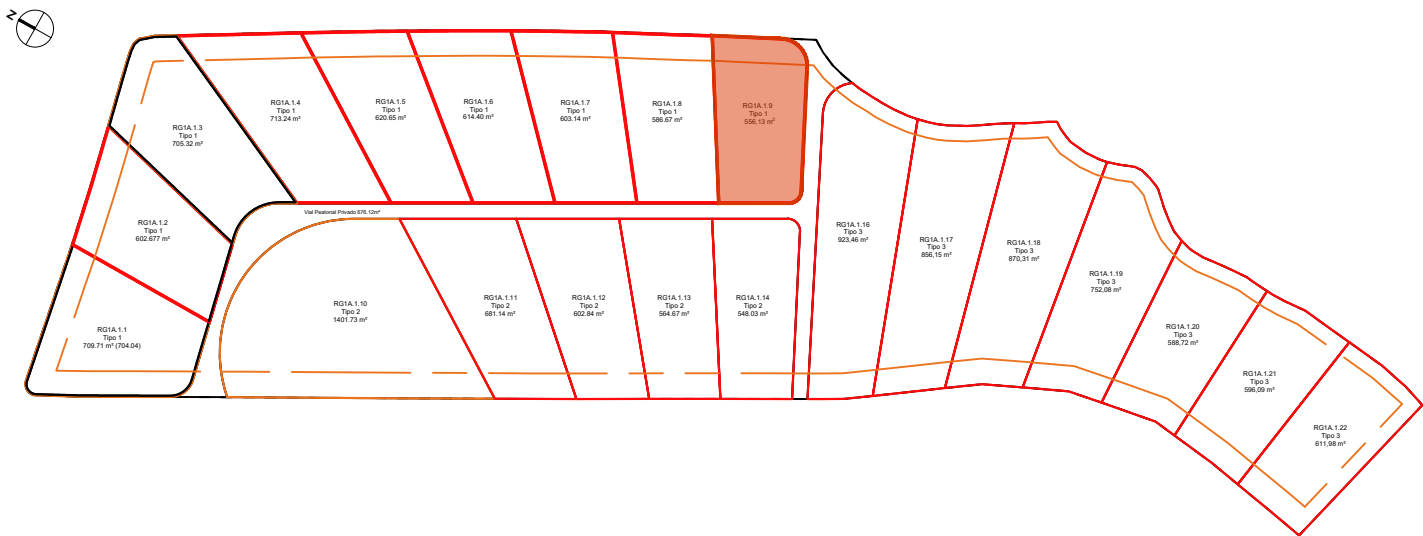


*MATERIALES SEGÚN MEMORIA DE CALIDADES
*TODOS LOS DETALLES QUE FIGURAN EN EL PLANO SON ORIENTATIVOS
*SUPERFICIES APROXIMADAS TOMADAS DEL PROYECTO BÁSICO QUE PODRÍAN VERSE LIGERAMENTE ALTERADAS DURANTE LA EJECUCIÓN DE LAS OBRAS

LIDIAMAR_MODELO PETRA_Vivienda 09

Superficie Parcela = 556,13 m²
Superficie Construida Vivienda = 229,06 m²
Superficie Edificable = 160 m²
Superficie Útil Vivienda (sin terraza ni patios) = 151,60 m²
Superficie Terraza y Patios = 76,87 m²

1.	Terraza cubierta (100%).....	21,00 m²
2.	Salón-comedor-cocina.....	52,96 m²
3.	Distribuidor.....	4,88 m²
4.	Lavadero.....	5,69 m²
5.	Dormitorio 04.....	15,57 m²
6.	Baño 03.....	5,13 m²
7.	Patio 01.....	29,97 m²
8.	Patio 02.....	28,16 m²

SUPERFICIE ÚTIL Planta Baja	84,23 m²
SUPERFICIE PATIOS Y TERRAZA Planta Baja	79,13 m²
SUPERFICIE CONSTRUIDA Planta Baja	111,05 m²

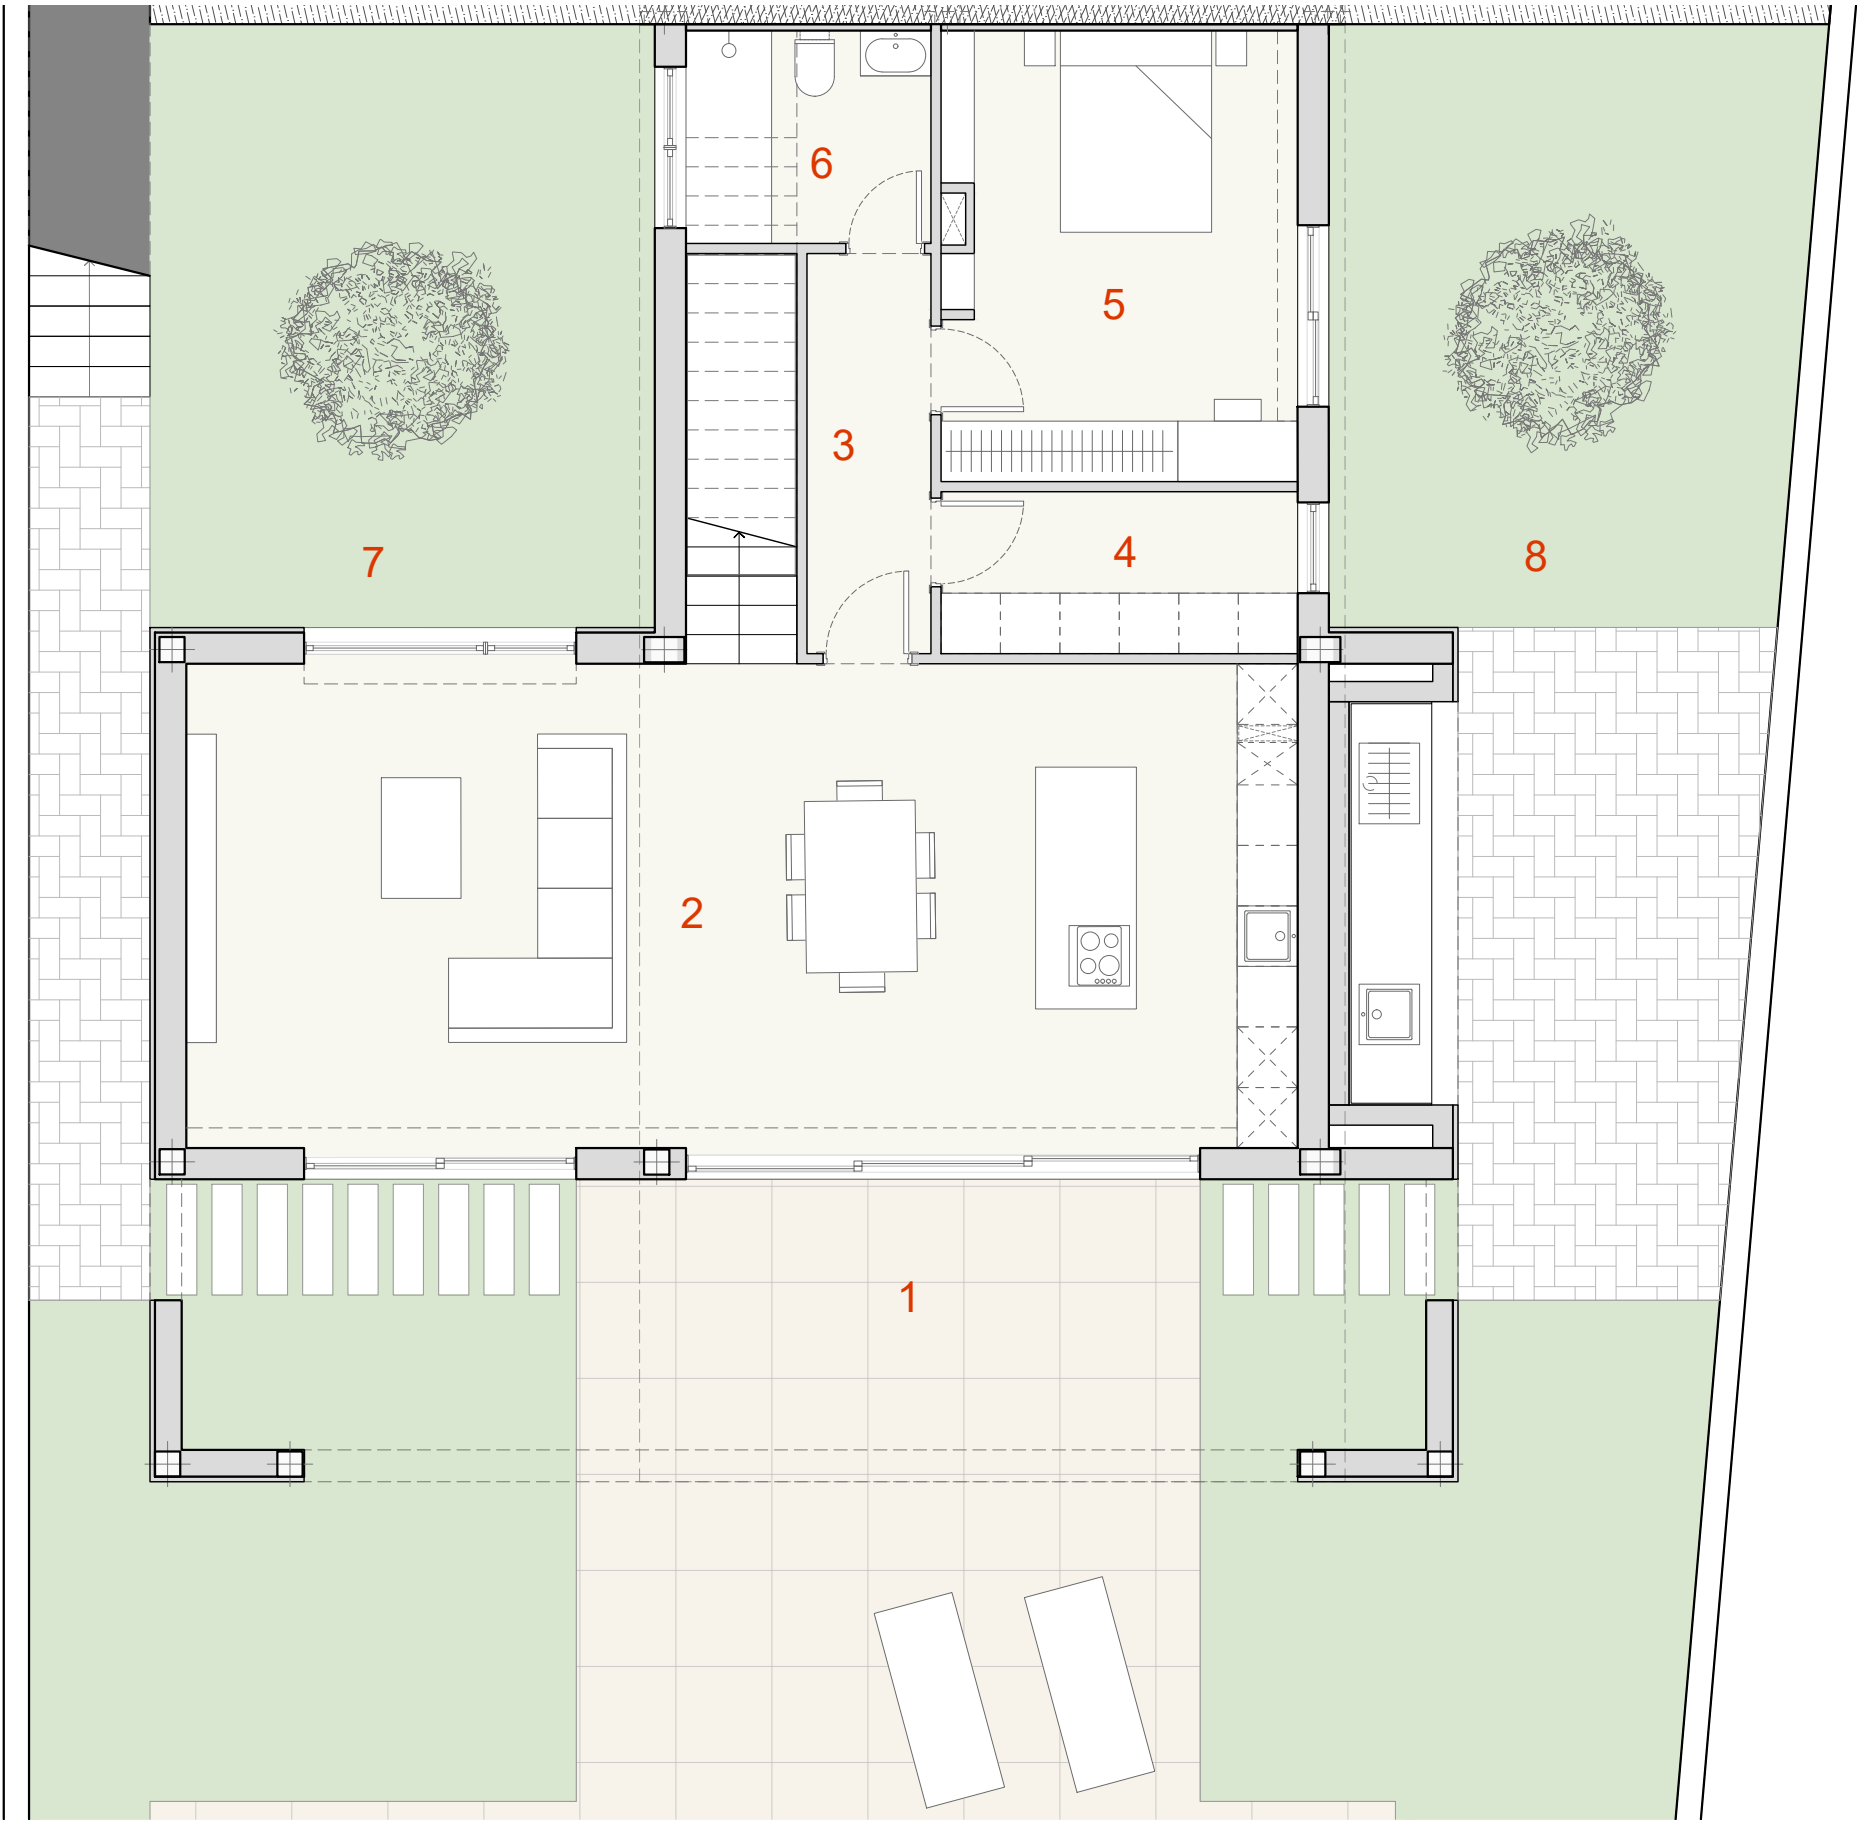


*MATERIALES SEGÚN MEMORIA DE CALIDADES
*TODOS LOS DETALLES QUE FIGURAN EN EL PLANO SON ORIENTATIVOS
*SUPERFICIES APROXIMADAS TOMADAS DEL PROYECTO BÁSICO QUE PODRÍAN VERSE LIGERAMENTE ALTERADAS DURANTE LA EJECUCIÓN DE LAS OBRAS

LIDIAMAR_MODELO PETRA_Vivienda 09

Superficie Parcela = **556,13** m²
Superficie Construida Vivienda = **229,06** m²
Superficie Edificable = **160** m²
Superficie Útil Vivienda (sin terraza ni patios) = **151,60** m²
Superficie Terraza y Patios = 76,87 m²

1.	Porche acceso (100%).....	5,75 m ²
2.	Dormitorio 03.....	13,13 m ²
3.	Hall-Distribuidor.....	9,06 m ²
4.	Escalera.....	7,11 m ²
5.	Dormitorio 02.....	12,68 m ²
6.	Baño 02.....	5,30 m ²
7.	Dormitorio principal.....	14,84 m ²
8.	Baño principal.....	5,46 m ²
9.	Vestidor.....	6,91 m ²
10.	Terraza (100%).....	18,74 m ²

SUPERFICIE ÚTIL Planta Primera	67,37 m ²
SUPERFICIE TERRAZA Y PORCHE Planta Primera	24,49 m ²
SUPERFICIE CONSTRUIDA Planta Primera	118,01 m ²

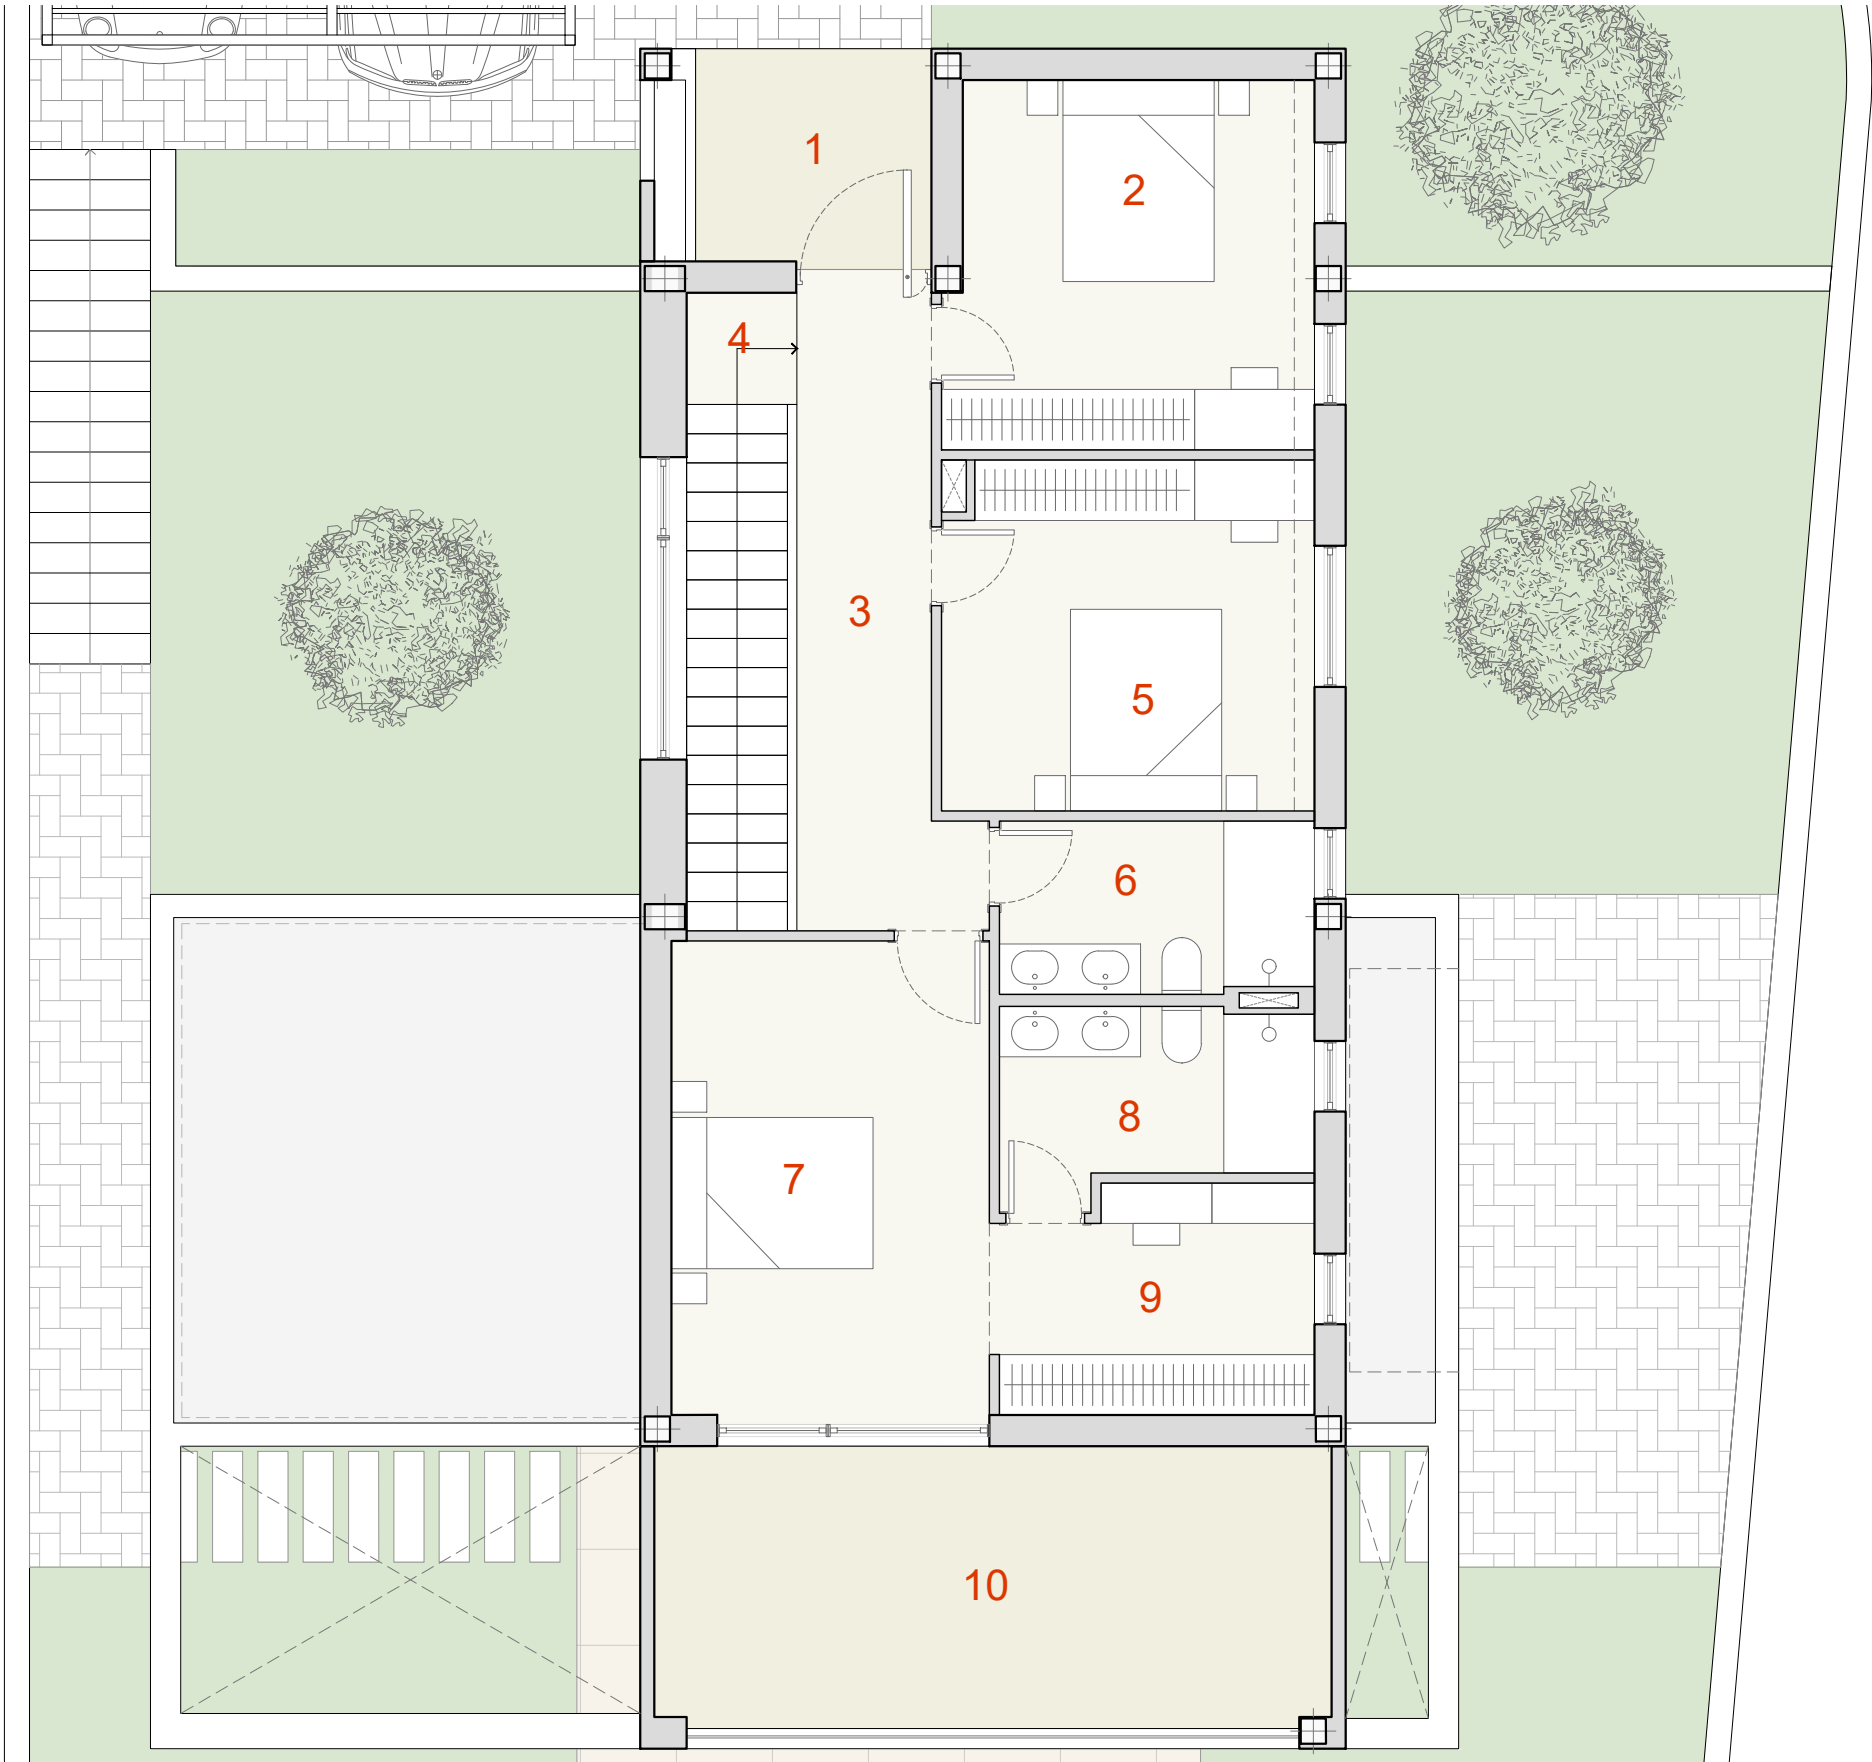

*MATERIALES SEGÚN MEMORIA DE CALIDADES
*TODOS LOS DETALLES QUE FIGURAN EN EL PLANO SON ORIENTATIVOS
*SUPERFICIES APROXIMADAS TOMADAS DEL PROYECTO BÁSICO QUE PODRÍAN VERSE LIGERAMENTE ALTERADAS DURANTE LA EJECUCIÓN DE LAS OBRAS