Nº Registro: ECUV-ORI-26-00000
Fecha: 22/04/26
CSV: 0295726638565965 40cf03a706e2a2b262912382
CTAA COLEGIO DE ARQUITECTOS DE LA COMUNIDAD VALENCIANA

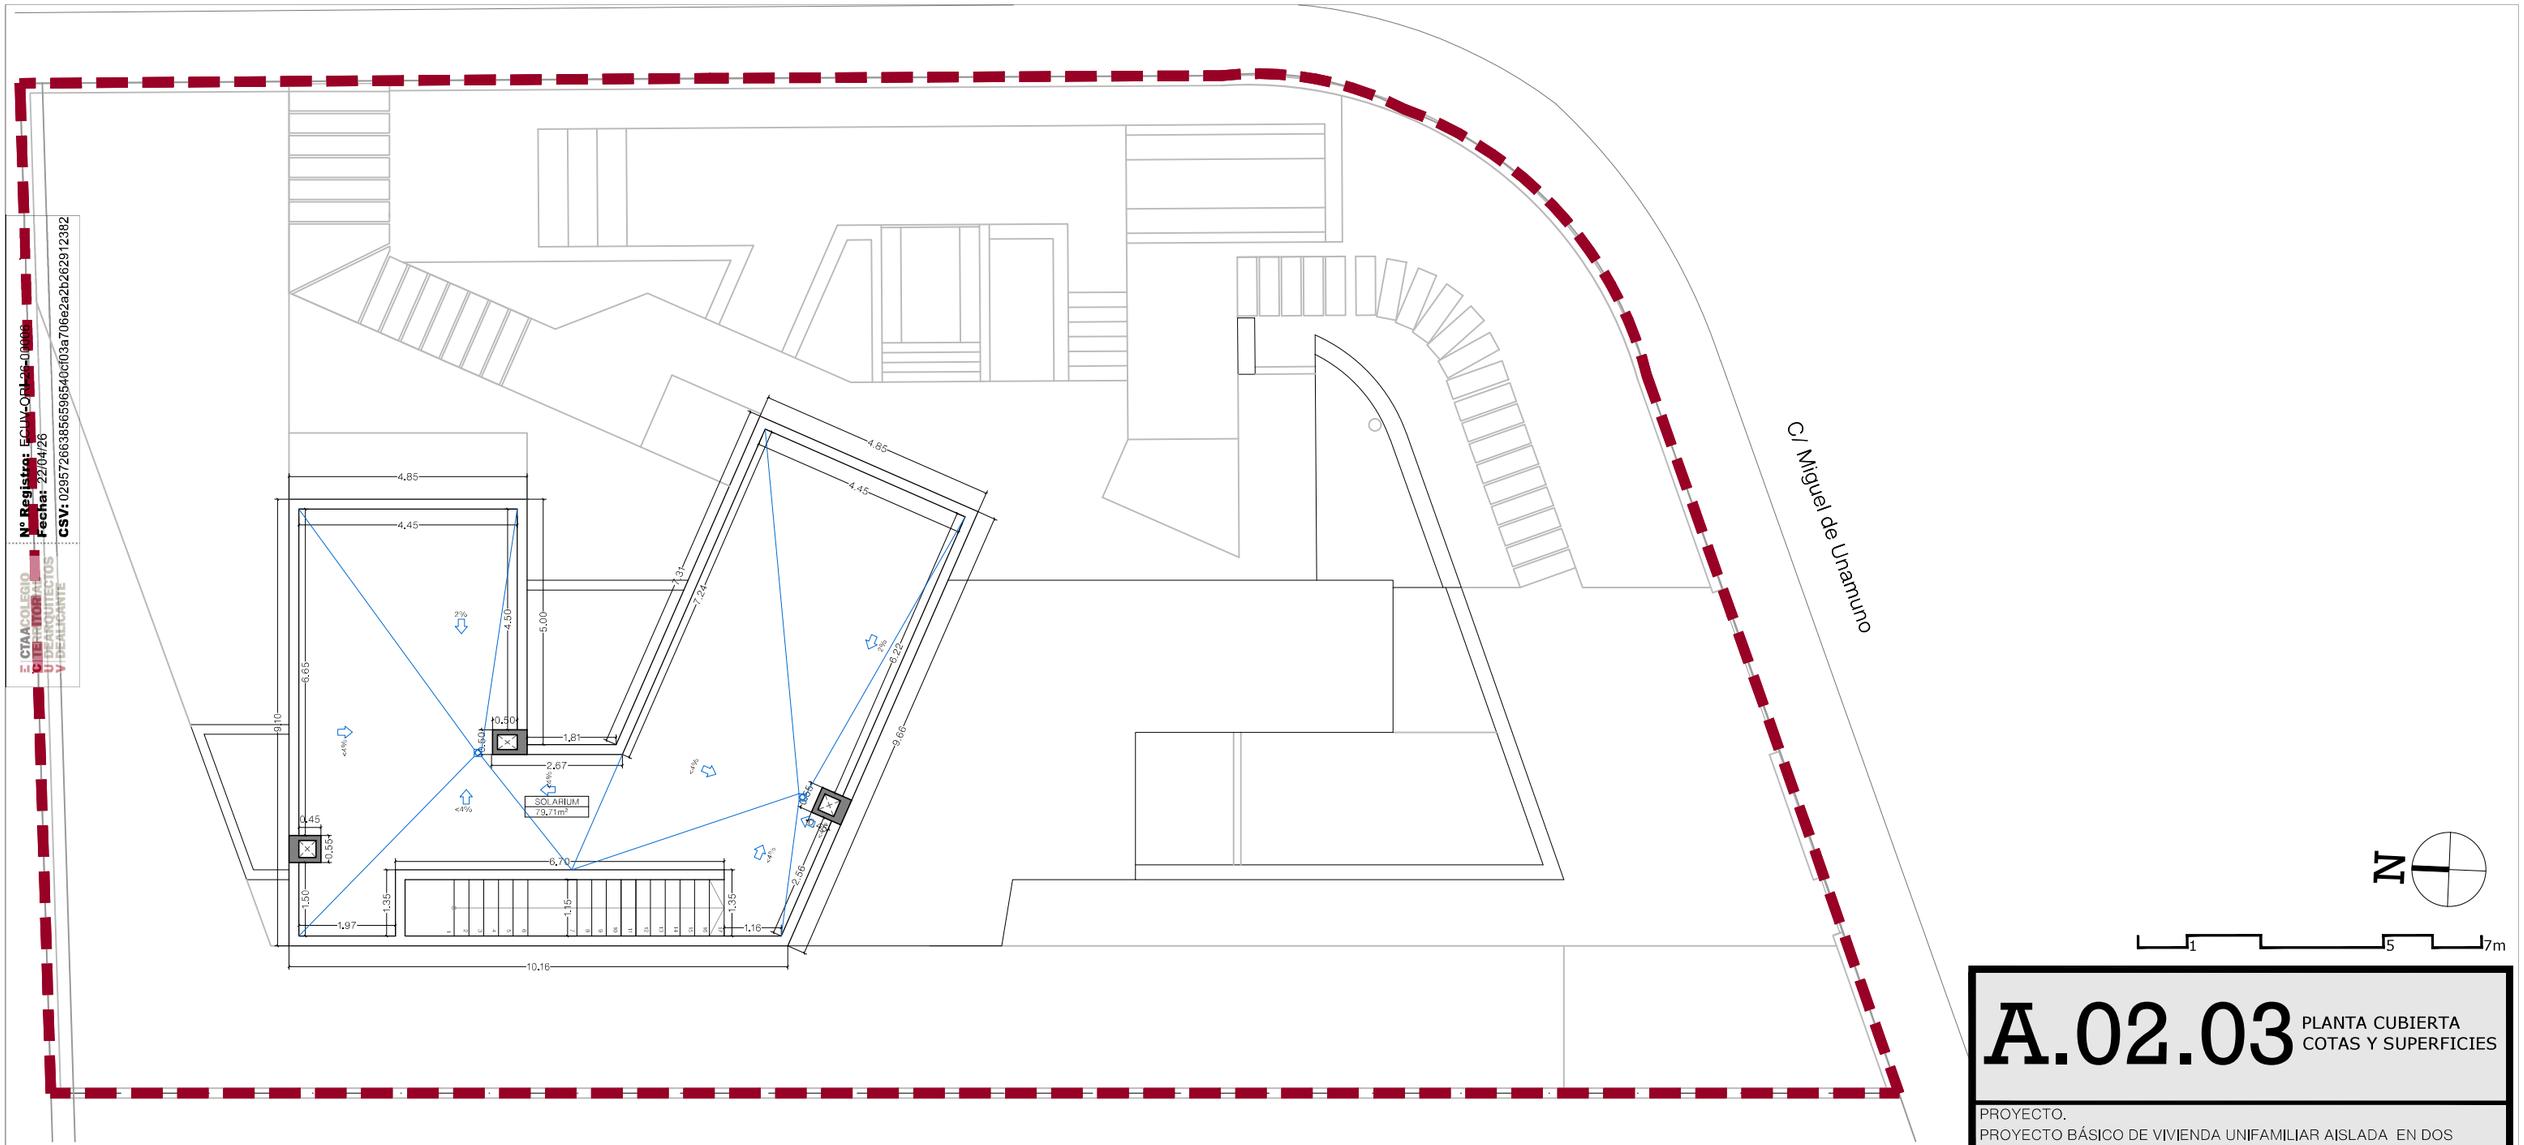

PLANTA CUBIERTA		
PLANTA	NIVEL	+7,00 m
SUPERFICIE ÚTIL		
solarium	79.71	m²

NOTA:
- Las cotas reflejadas en los planos son en metros.

A.02.03 PLANTA CUBIERTA COTAS Y SUPERFICIES

PROYECTO.
PROYECTO BÁSICO DE VIVIENDA UNIFAMILIAR AISLADA EN DOS PLANTAS Y SOLARIUM, CON PISCINA Y TRATAMIENTO DE PARCELA

PROMOTOR.
RH CAMPOAMOR VILLAS, SOCIEDAD LIMITADA

SITUACIÓN.
C/ MIGUEL DE UNAMUNO-DEHESA DE CAMPOAMOR, CP 03189, ORIHUELA

FEBRERO 2026	A3	E:1/125

EQUIPO

Estudio de Arquitectura y urbanismo sostenibles

FANNY IRIS ATELIER DE ARQUITECTURA

TÉCNICOS:
ANDRÉS ROJO LÓPEZ, nº COL COAMU 2181
FANNY IRIS GONZALEZ SILVA, nº COL COAMU 2415
JÉNNIFER ÁVALOS GUERRERO, nº COL COAMU 2516

visado