
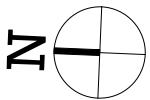


Nº Registro: ECUV-CP-26-09000
Fecha: 22/04/26
CSV: 02957266386596540cf03a706e2a2b262912382

E/CTAA/COLEGIO
C/DEHESA DE CAMPOAMOR
U/DEHESA DE CAMPOAMOR
V/DEHESA DE CAMPOAMOR

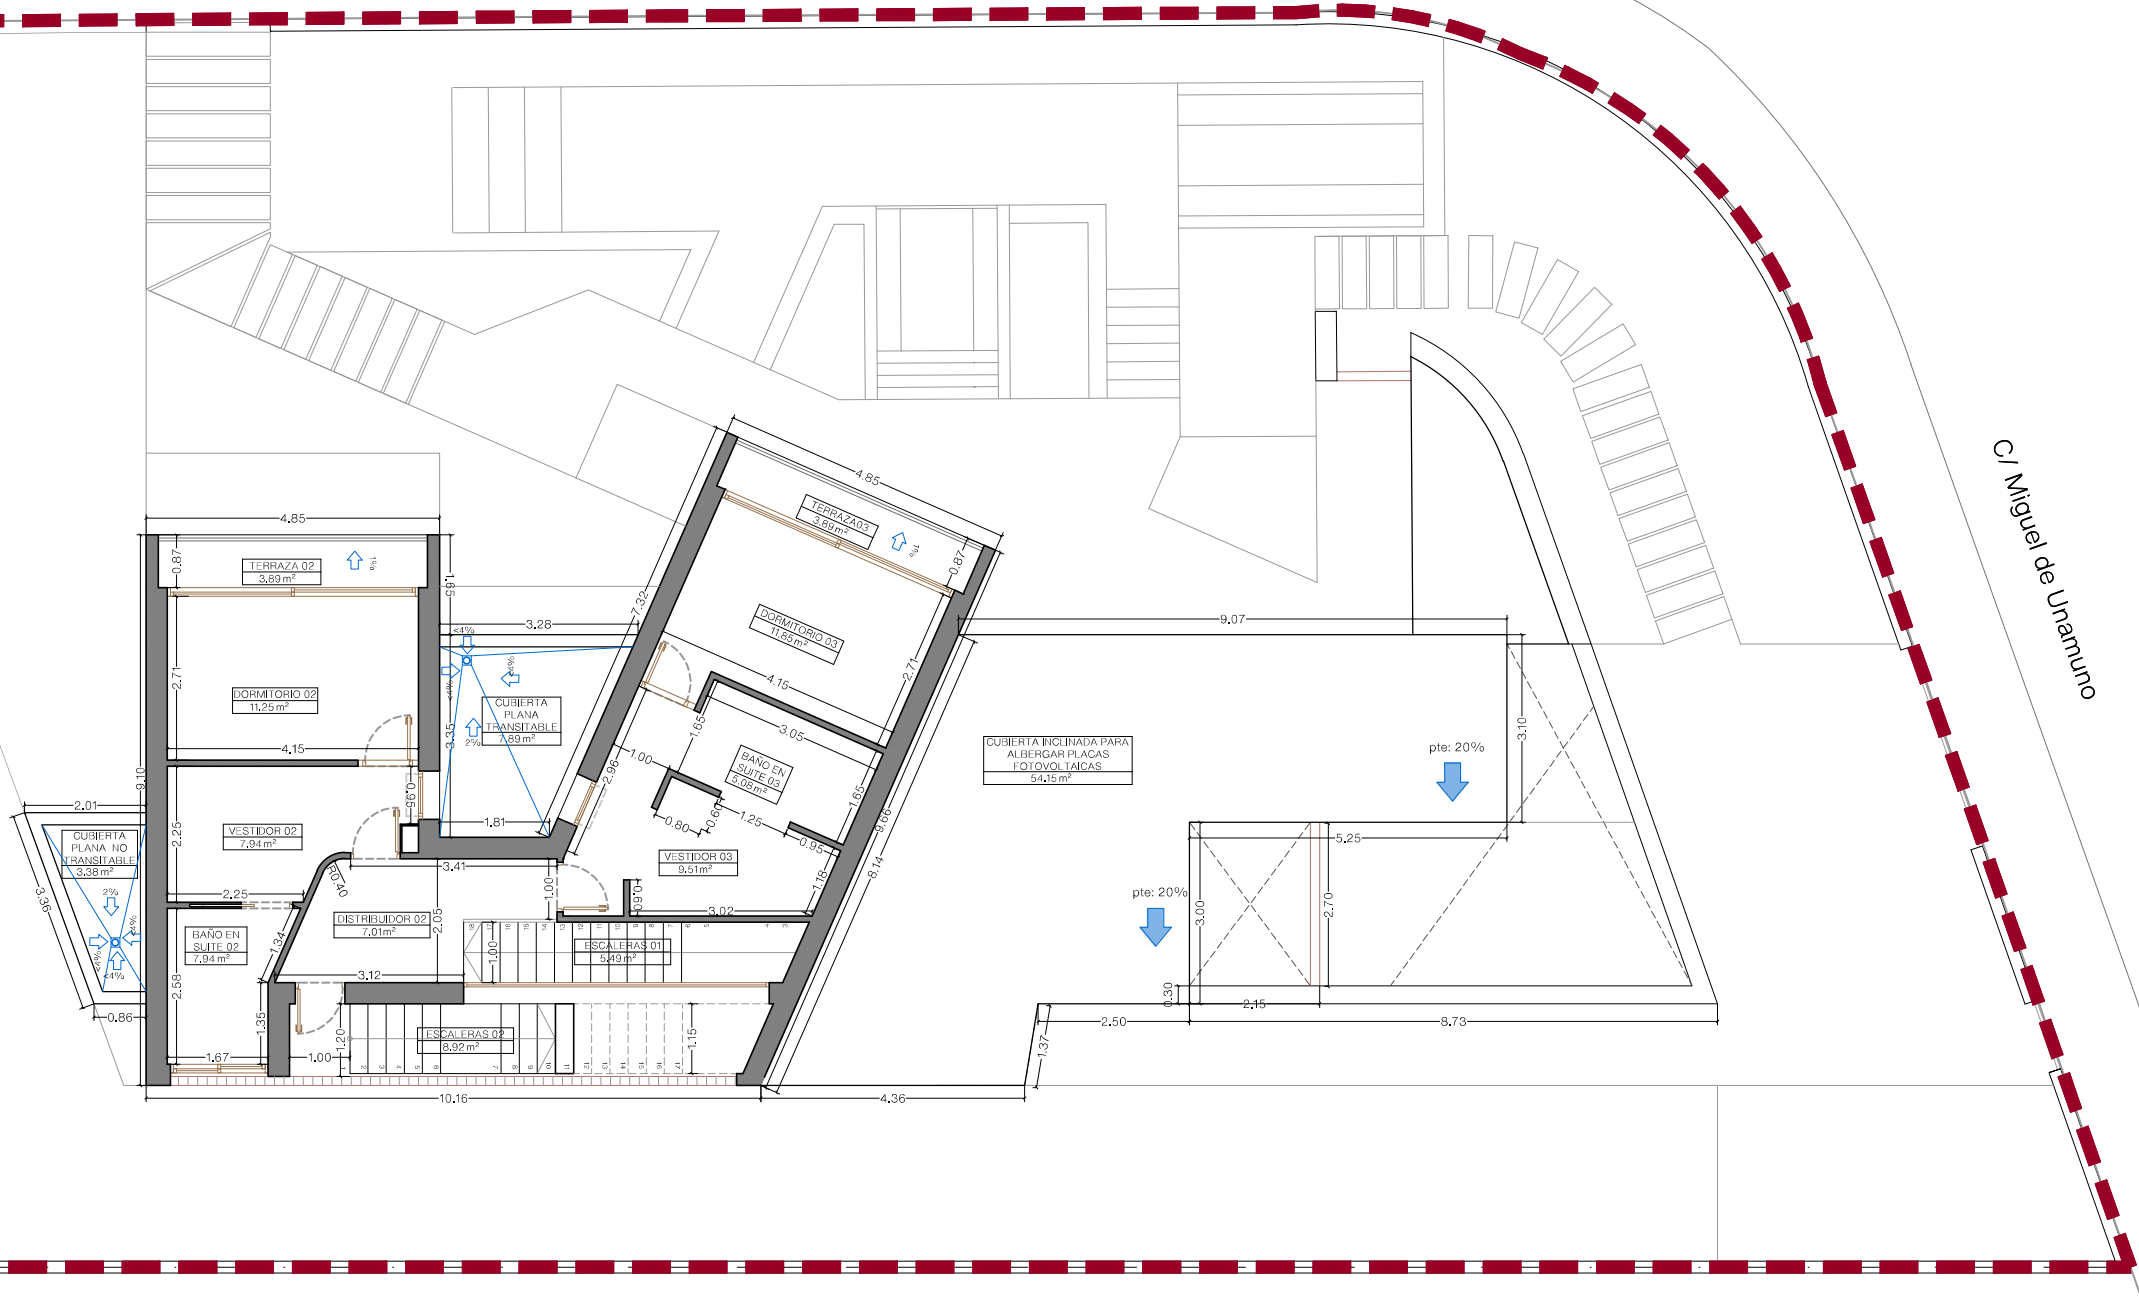

1 5 7m

A.02.02 PLANTA PRIMERA COTAS Y SUPERFICIES

PROYECTO.
PROYECTO BÁSICO DE VIVIENDA UNIFAMILIAR AISLADA EN DOS PLANTAS Y SOLARIUM, CON PISCINA Y TRATAMIENTO DE PARCELA

PROMOTOR.
RH CAMPOAMOR VILLAS, SOCIEDAD LIMITADA

SITUACIÓN.
C/ MIGUEL DE UNAMUNO-DEHESA DE CAMPOAMOR, CP 03189, ORIHUELA

FEBRERO 2026 A3 E:1/125

EQUIPO

Estudio de Arquitectura y urbanismo sostenibles
TÉCNICOS:
ANDRÉS ROJO LÓPEZ, nº COL. COAMU 2181
FANNY IRIS GONZÁLEZ SILVA, nº COL. COAMU 2415
JENNIFER ÁVALOS GUERRERO, nº COL. COAMU 2516

visado

PLANTA PRIMERA		
PLANTA	NIVEL	+3,60 m
SUPERFICIE ÚTIL		
INTERIORES		
escaleras 01	5,49	m ²
distribuidor 02	7,01	m ²
dormitorio 02	11,25	m ²
vestidor 01	7,94	m ²
baño en suite 02	4,63	m ²
dormitorio 03	11,85	m ²
vestidor 02	9,51	m ²
baño en suite 03	5,08	m ²
EXTERIORES		
escaleras 02	8,92	m ²
cubierta plana transitable	7,89	m ²
cubierta inclinada para placas fotovoltaicas	54,15	m ²
cubierta plana no transitable	3,38	m ²
terrazza 02	3,89	m ²
terrazza 03	3,89	m ²
TOTAL UTIL INTERIOR	62,76	m ²
TOTAL UTIL EXTERIOR	78,23	m ²

PLANTA PRIMERA		
PLANTA	NIVEL	+3,60m
SUPERFICIE CONSTRUIDA		
planta primera	99,89	m ²
TOTAL CONSTRUIDA PB+P1	246,95	m ²

NOTA:
- Las cotas reflejadas en los planos son en metros.