


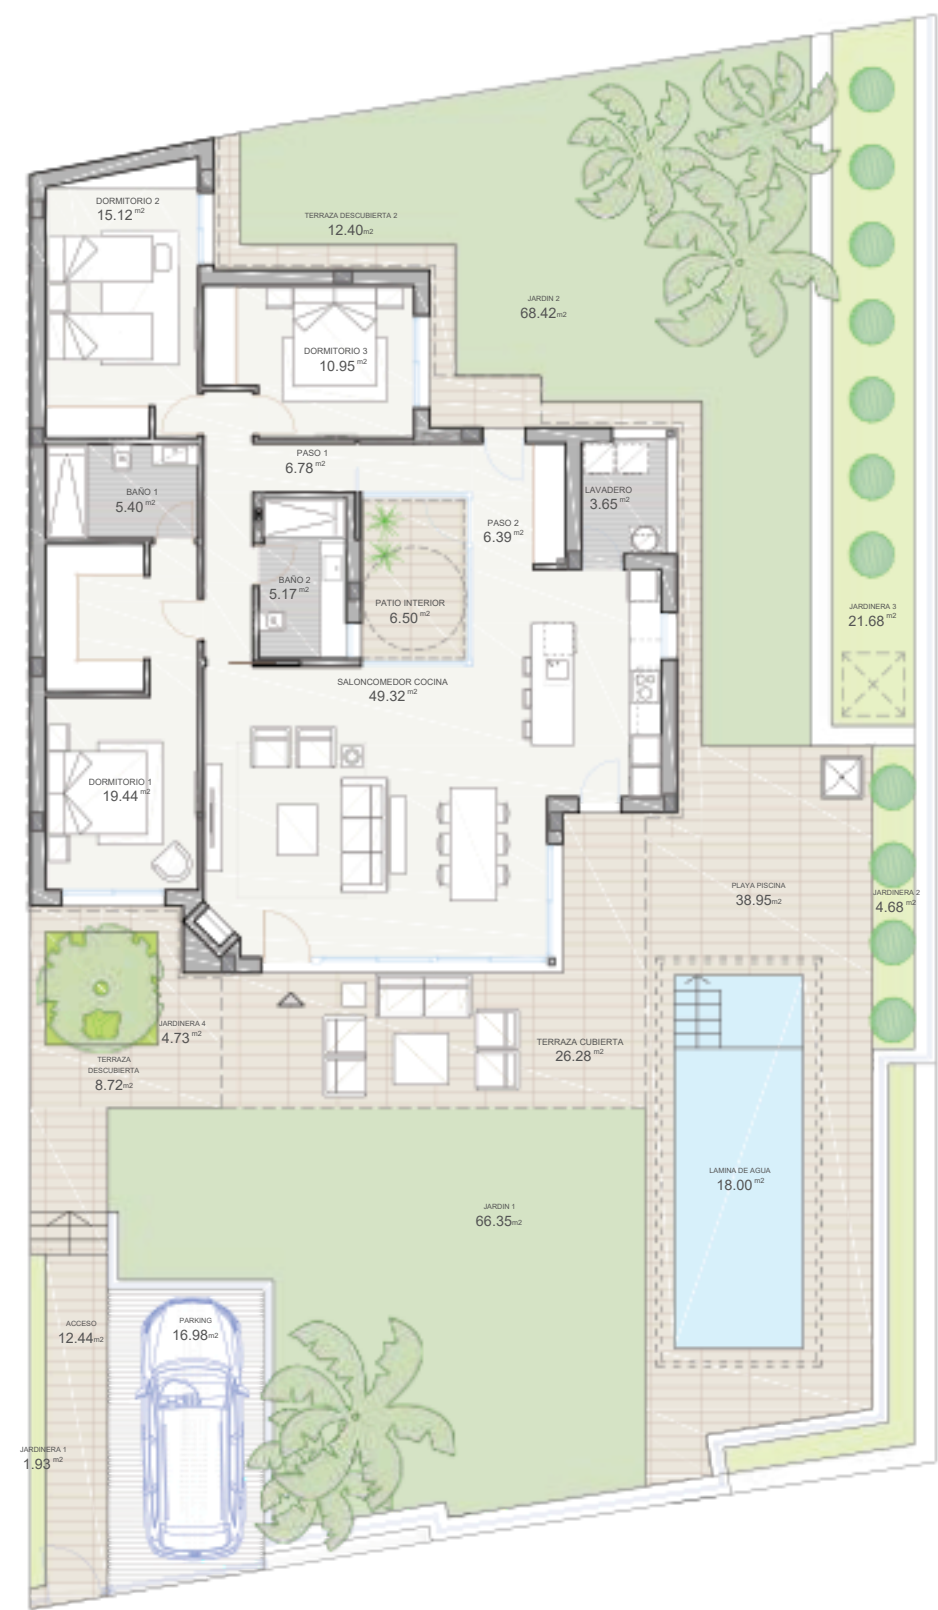

TIPOLOGÍA C

Superficies /

|                       |           |
|-----------------------|-----------|
| Superficiedeparcelan  | 488,27 m² |
| Salón-comedor-cocina  | 49,32 m²  |
| Lavadero              | 3,65 m²   |
| Paso                  | 13,17 m²  |
| Dormitorio 1          | 19,44 m²  |
| Baño 1                | 5,46 m²   |
| Patio interior        | 6,50 m²   |
| Dormitorio 2          | 15,12 m²  |
| Dormitorio 3          | 10,95 m²  |
| Baño 2                | 5,30 m²   |
| Útil interior         | 128,91 m² |
| Terraza cubierta      | 28,43 m²  |
| Útil exterior         | 28,43 m²  |
| Total superficie útil | 157,34 m² |
| Acceso                | 12,44 m²  |
| Parking               | 16,98 m²  |
| Jardinera             | 33,02 m²  |
| Jardín                | 134,77 m² |
| Terraza descubierta   | 21,12 m²  |
| Playa piscina         | 38,95 m²  |
| Útil exterior         | 257,28 m² |
| Construida vivienda   | 141,55 m² |
| Construida terraza    | 32,96 m²  |
| Construida piscina    | 23,10 m²  |
| Total construida      | 197,61 m² |