

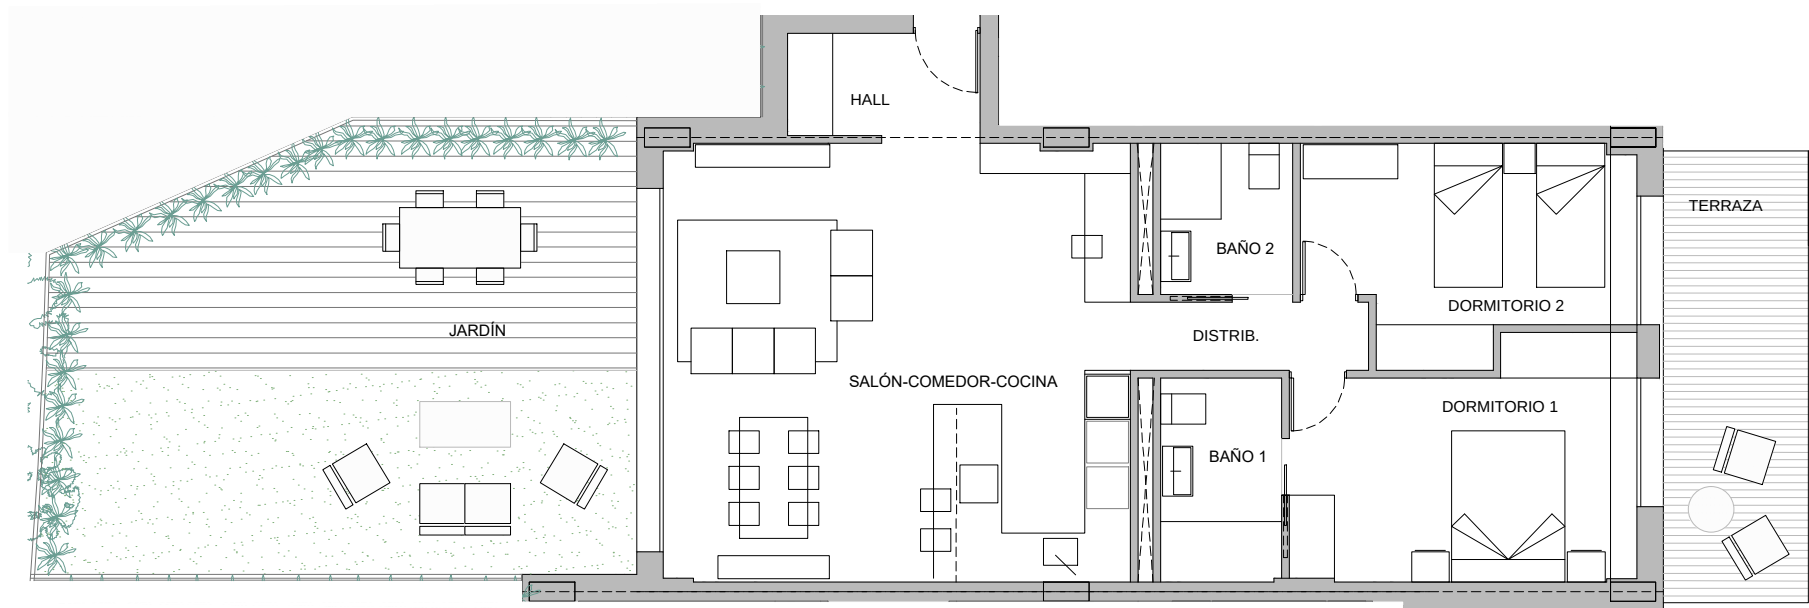


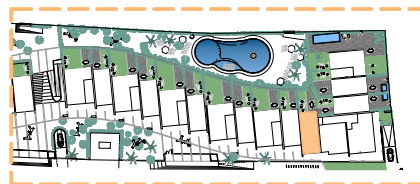

BLOQUE B PLANTA 0 NÚMERO 04

Ud.	Espacio	útiles	const.
m²	Hall	3,44	
m²	Salón-comedor-cocina	35,75	
m²	Distribuidor	2,84	
m²	Dormitorio 1	13,45	
m²	Dormitorio 2	11,14	
m²	Baño 1	4,32	
m²	Baño 2	3,50	
m²	Total viv int	74,44	88,40
m²	Jardín	43,42	44,08
m²	Terraza	11,46	12,10
m²	Total jardín y terraza	54,88	56,18
m²	Total vivienda	129,32	144,58
m²	Total incluyendo pp EECC		166,93

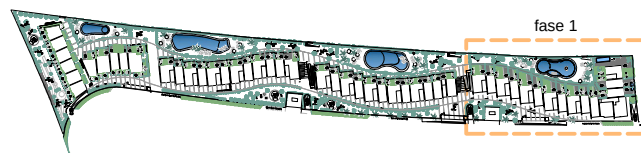

Escala Gráfica: 1/100

0 1 2 3 4 5 Metros

Las dimensiones y las superficies que aparecen en este documento son aproximadas y podrán ser objeto de modificación durante la redacción de los proyectos básico y de ejecución.