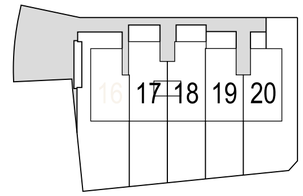

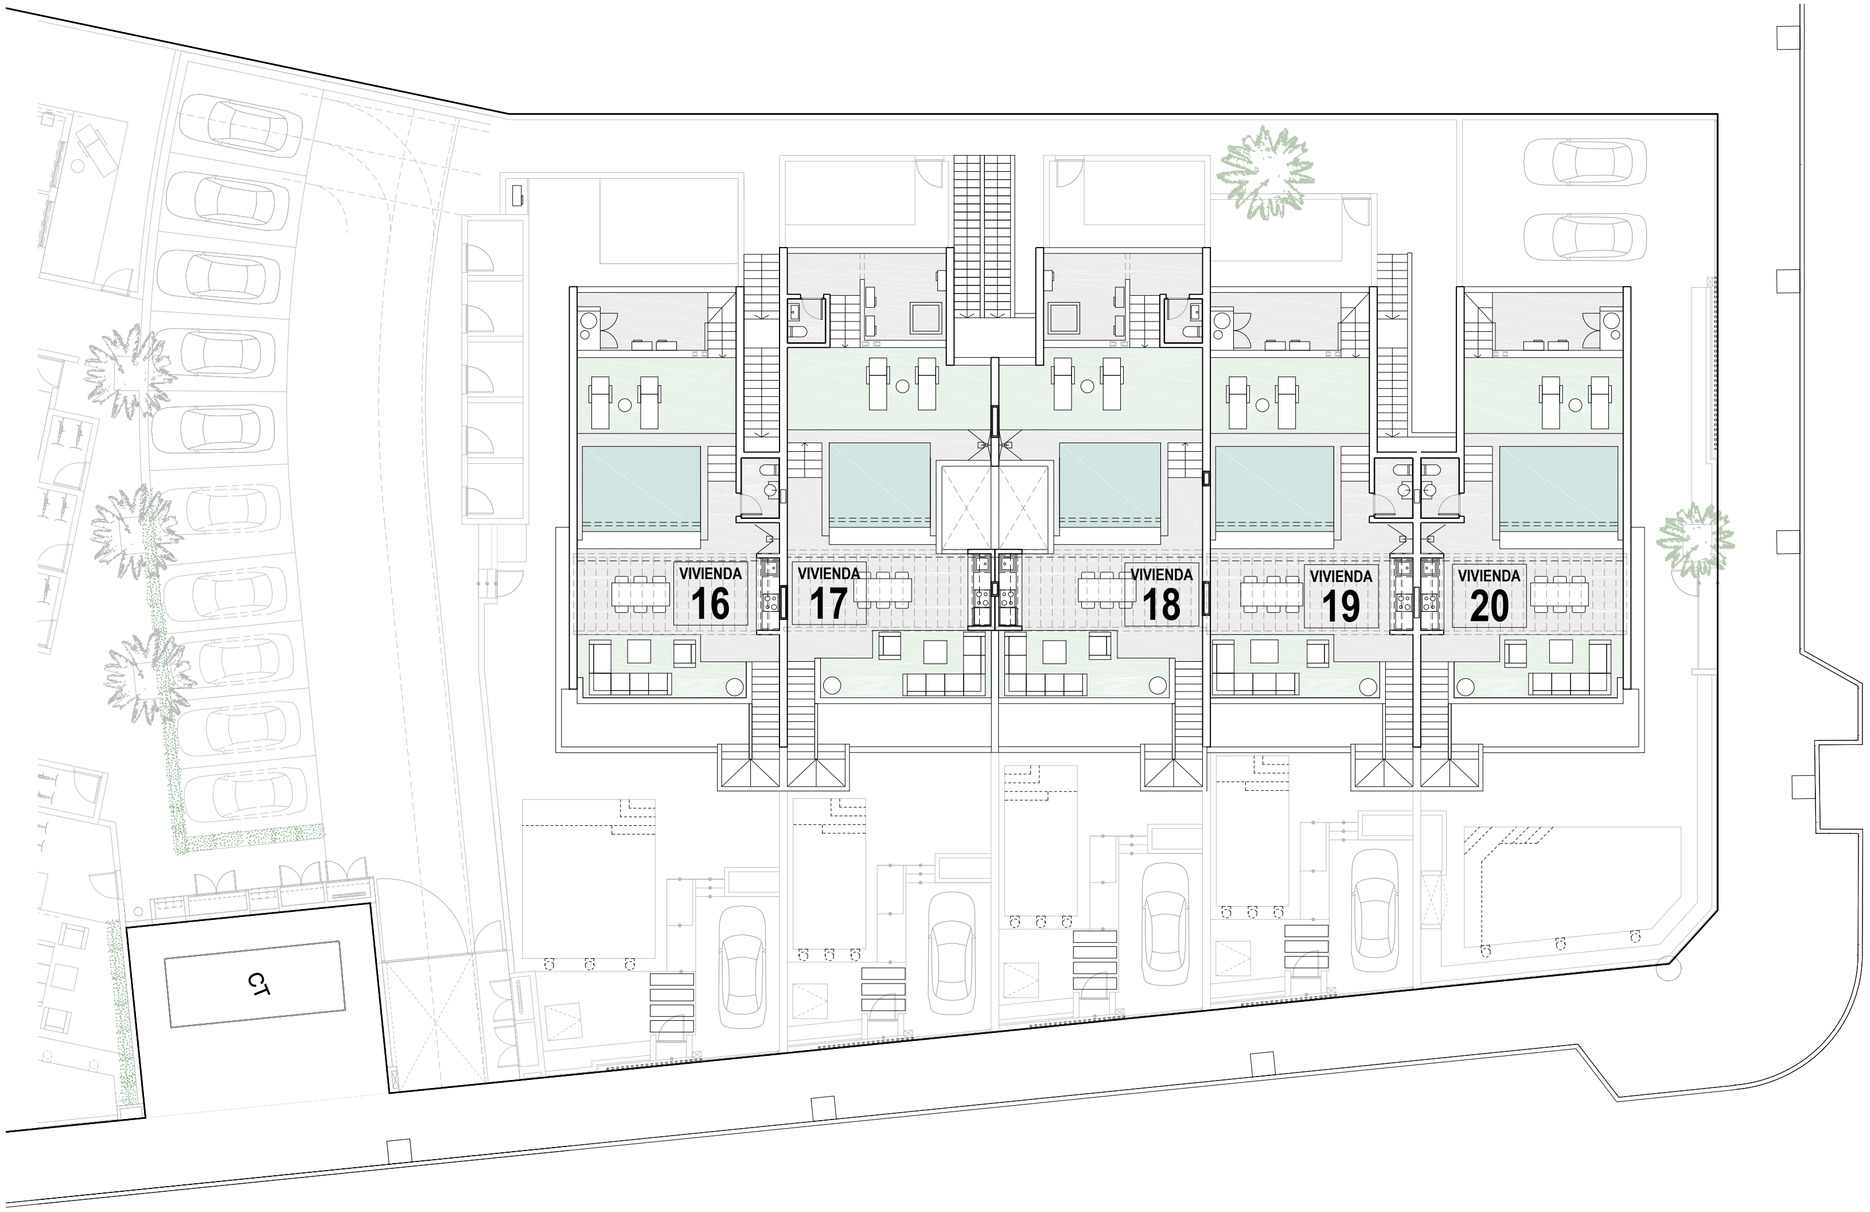

PLANTA CUBIERTAS

Escala	Fecha
1/200	ENERO 2026