



Apartment / Apartamento 3.10
Ground Floor / Planta Baja

Room - Estancia	3.10
Living room - Kitchen (Estar - Cocina)	35,36
Laundry room (Galería)	3,12
Bedroom 1 (Dormitorio 1)	14,53
Bedroom 2 (Dormitorio 2)	11,98
Bedroom 3 (Dormitorio 3)	9,60
Bathroom 1 (Baño 1)	4,60
Bathroom 2 (Baño 2)	3,45
Covered Terrace (Terraza Cubierta)	25,96
Uncovered Terrace (Terraza Descubierta)	207,64
Solarium (Solarium)	0,00
Common areas (Zonas Comunes)	4,29
Total Surface (Superficie total)	316,24

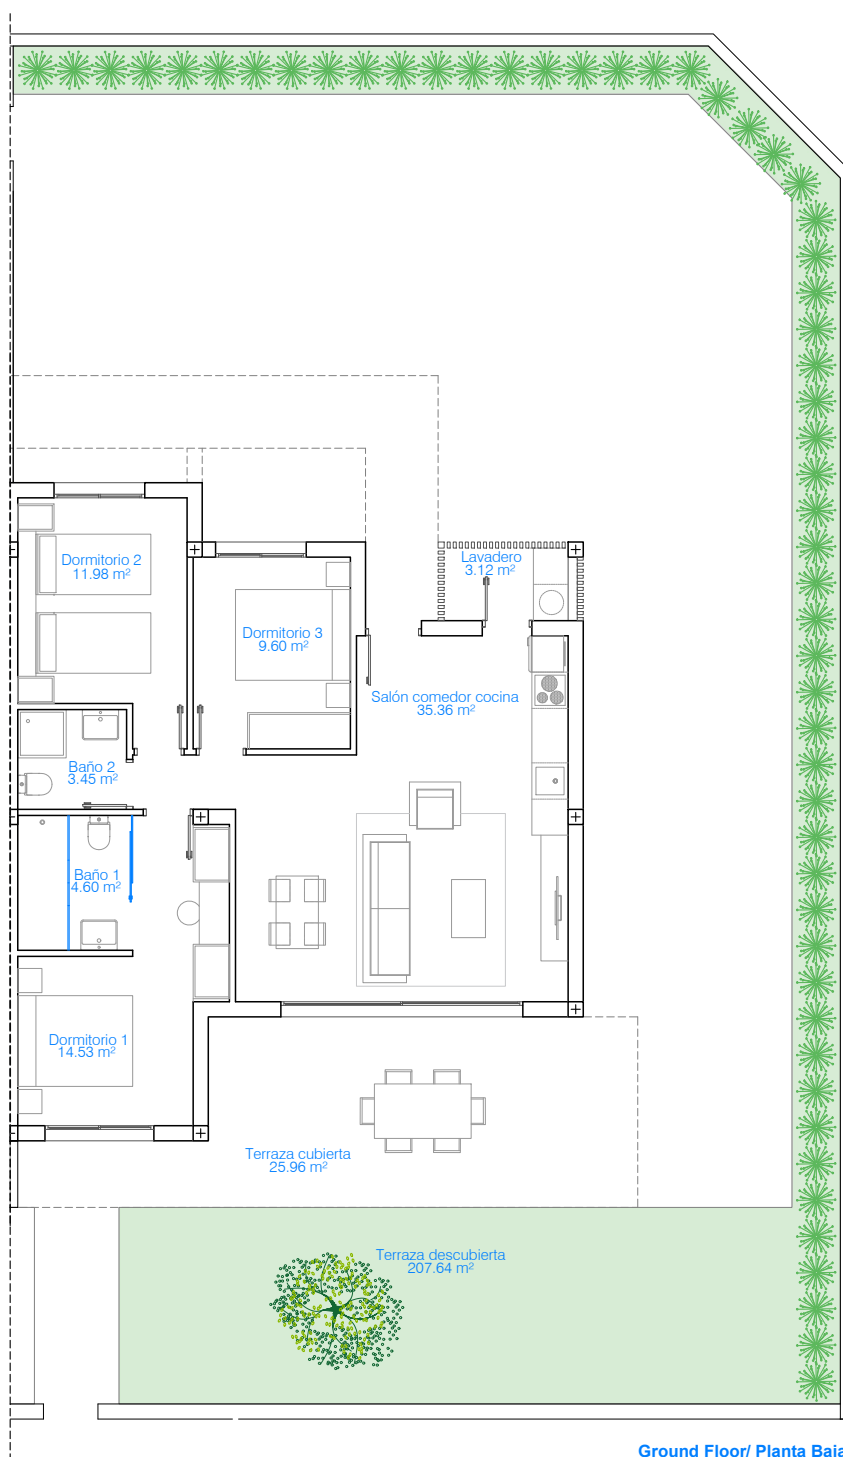

Ground Floor/ Planta Baja
(E:1/125)

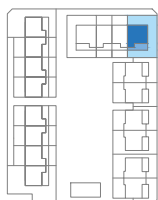

El presente plano tiene carácter informativo y podrá sufrir modificaciones por motivos técnicos o jurídicos.