1st. 3rd. - House 07-25



BUILT SURFACE (Terrace 100%)	117.60 m²
TOTAL USABLE SURFACE	105.90 m²
UNCOVERED TERRACE	5.60 m²







DIN A3 (1/75)

0 1 2 3 4 5

1st. 3rd. - House 08-26



BUILT SURFACE (Terrace 100%)	**79.70 m²**
TOTAL USABLE SURFACE	**73.20 m²**
UNCOVERED TERRACE	1.30 m²







DIN A3 (1/50)

0 1 2 3 4 5


1st. 3rd. - House 09-27



BUILT SURFACE (Terrace 100%)	79.00 m²
TOTAL USABLE SURFACE	72.60 m²





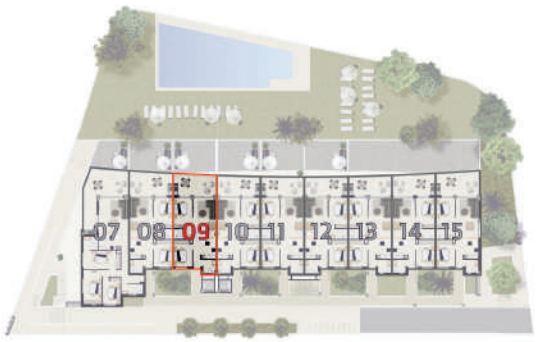

DIN A3 (1/50)

0 1 2 3 4 5

1st. 3rd. - House 10-28



BUILT SURFACE (Terrace 100%)	77.30 m²
TOTAL USABLE SURFACE	70.80 m²








DIN A3 (1/50)

0 1 2 3 4 5


1st. 3rd. - House 11-29

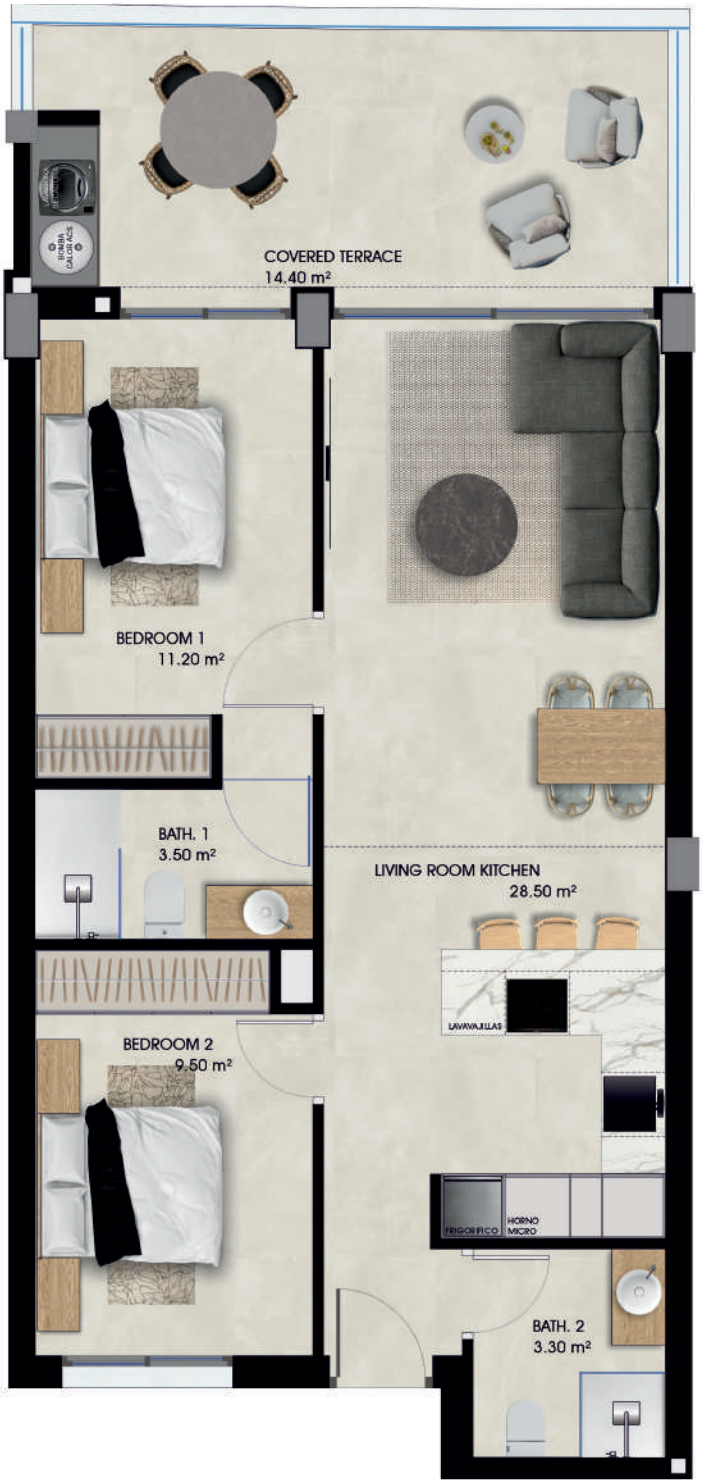

BUILT SURFACE (Terrace 100%)	76.90 m²
TOTAL USABLE SURFACE	70.40 m²






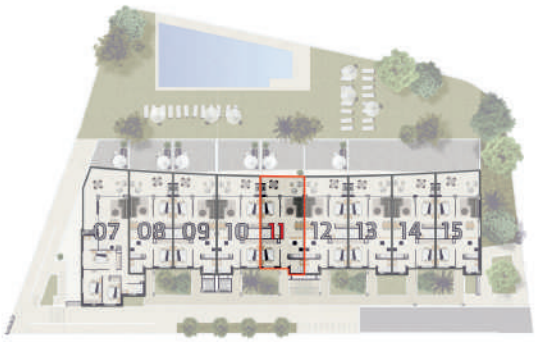

DIN A3 (1/50)

0 1 2 3 4 5


1st. 3rd. - House 12-30

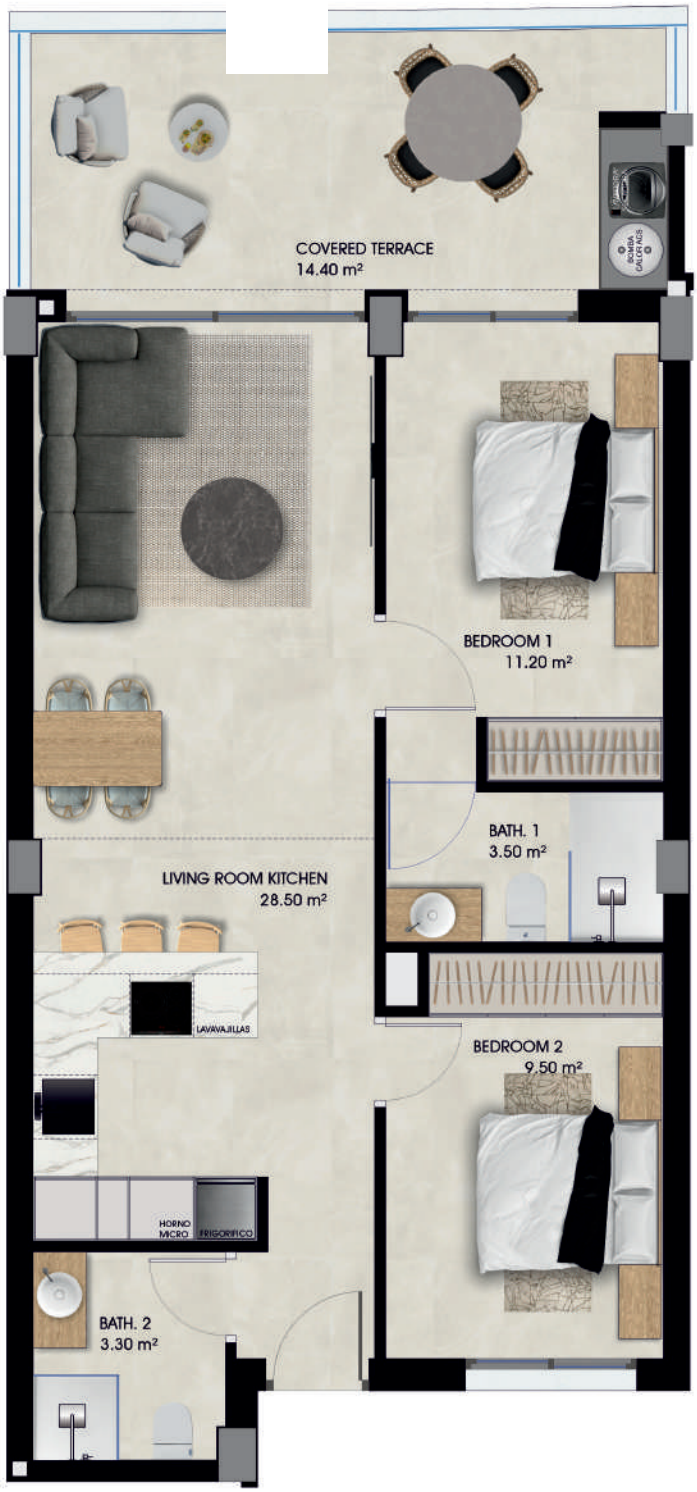

BUILT SURFACE (Terrace 100%)	76.90 m²
TOTAL USABLE SURFACE	70.40 m²






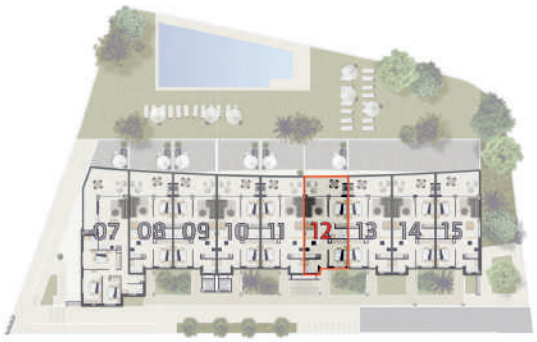

DIN A3 (1/50)

0 1 2 3 4 5


1st. 3rd. - House 12-30

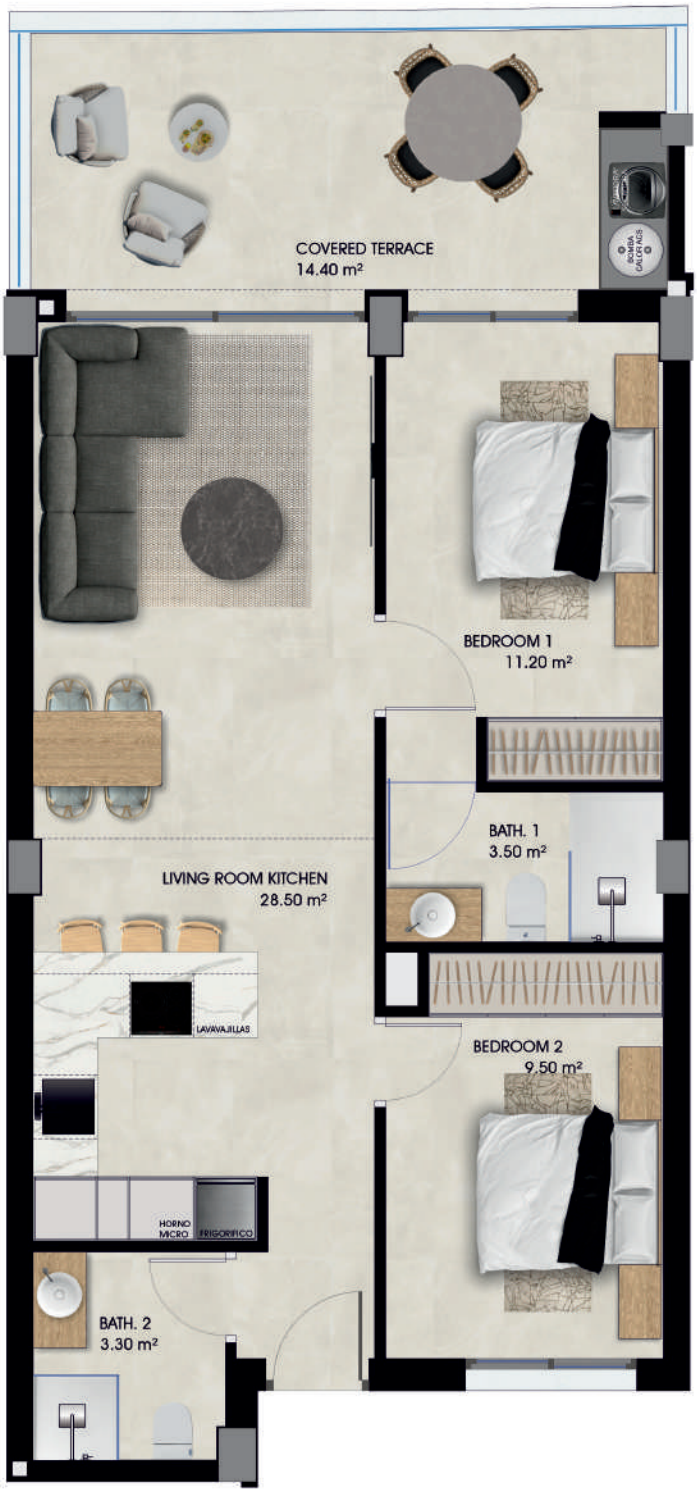

BUILT SURFACE (Terrace 100%)	76.90 m²
TOTAL USABLE SURFACE	70.40 m²






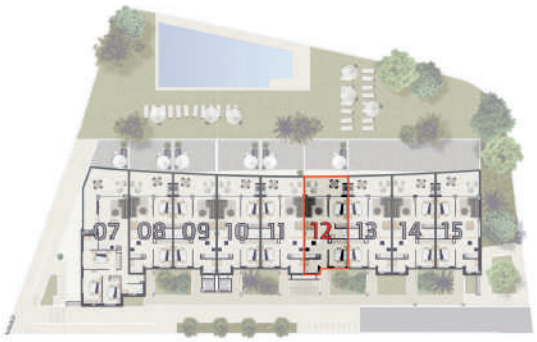

DIN A3 (1/50)

0 1 2 3 4 5

1st. 3rd. - House 13-31

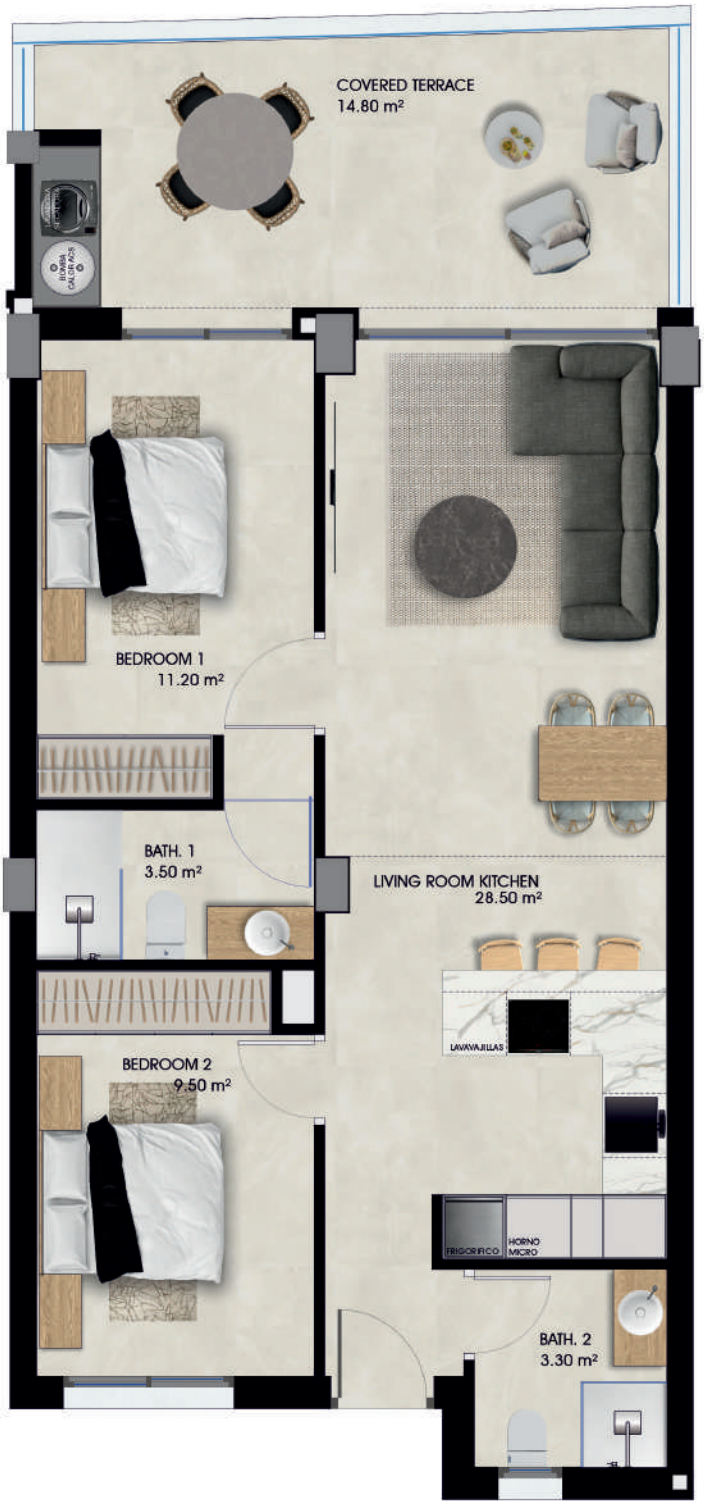

BUILT SURFACE (Terrace 100%)	77.30 m²
TOTAL USABLE SURFACE	70.80 m²








DIN A3 (1/50)

0 1 2 3 4 5

1st. 3rd. - House 13-31

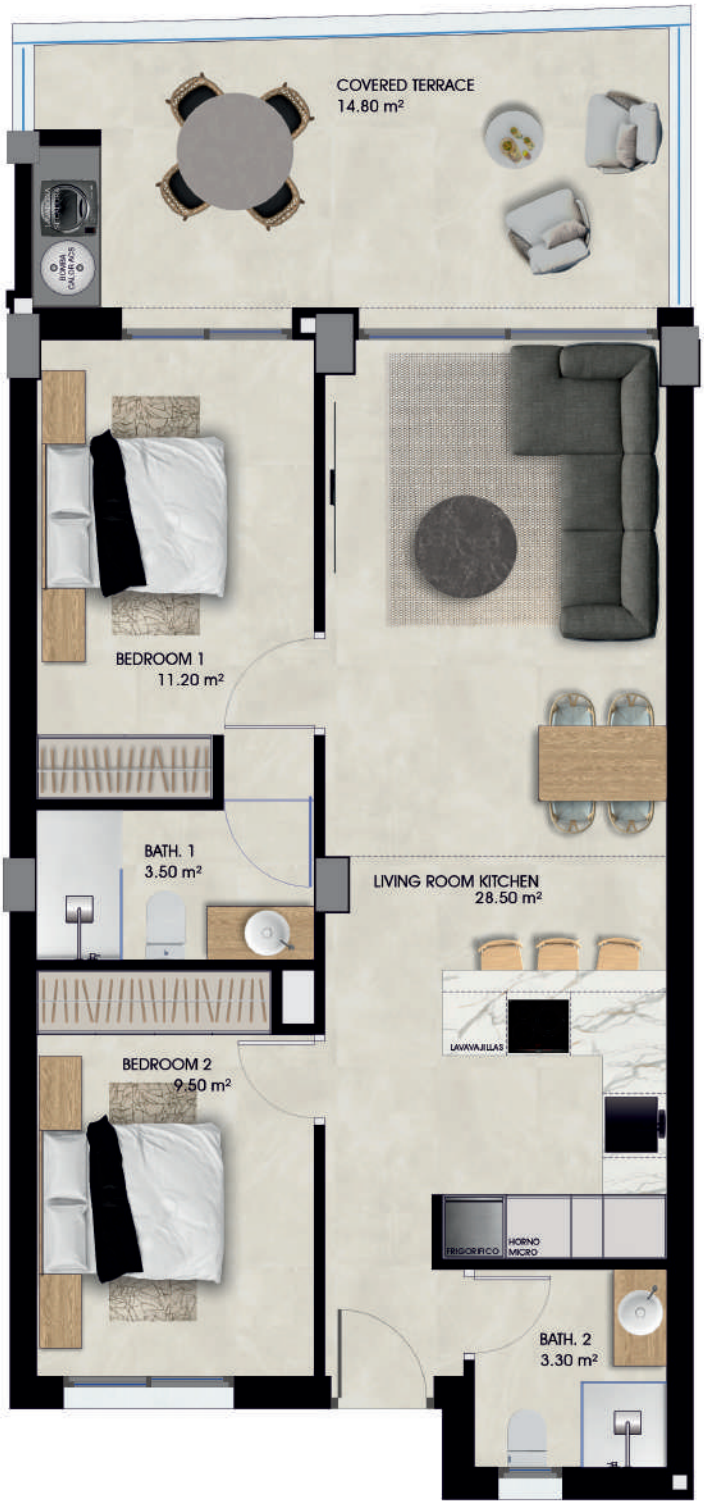

BUILT SURFACE (Terrace 100%)	77.30 m²
TOTAL USABLE SURFACE	70.80 m²







DIN A3 (1/50)

0 1 2 3 4 5

1st. 3rd. - House 14-32



BUILT SURFACE (Terrace 100%)	79.00 m²
TOTAL USABLE SURFACE	72.60 m²







DIN A3 (1/50)

0 1 2 3 4 5

1st. 3rd. - House 14-32



BUILT SURFACE (Terrace 100%)	79.00 m²
TOTAL USABLE SURFACE	72.60 m²







DIN A3 (1/50)

0 1 2 3 4 5

1st. 3rd. - House 15-33



BUILT SURFACE (Terrace 100%)	**80.70 m²**
TOTAL USABLE SURFACE	**73.20 m²**
UNCOVERED TERRACE	1.30 m²







DIN A3 (1/50)

0 1 2 3 4 5

1st. 3rd. - House 15-33



BUILT SURFACE (Terrace 100%)	80.70 m²
TOTAL USABLE SURFACE	73.20 m²
UNCOVERED TERRACE	1.30 m²








DIN A3 (1/50)


0 1 2 3 4 5

4th. Solarium - House 34



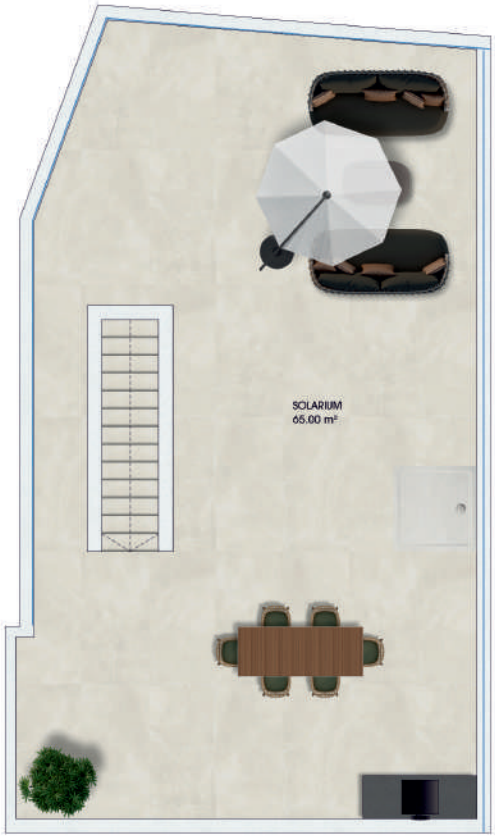



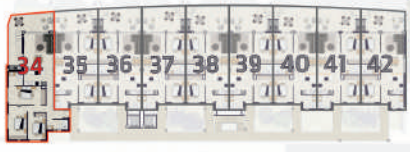


BUILT SURFACE (Terrace 100%)	117.60 m²
TOTAL USABLE SURFACE	105.90 m²
SOLARIUM	65.00 m²




DIN A3 (1/75)

0 1 2 3 4 5

4th. Solarium - House 35

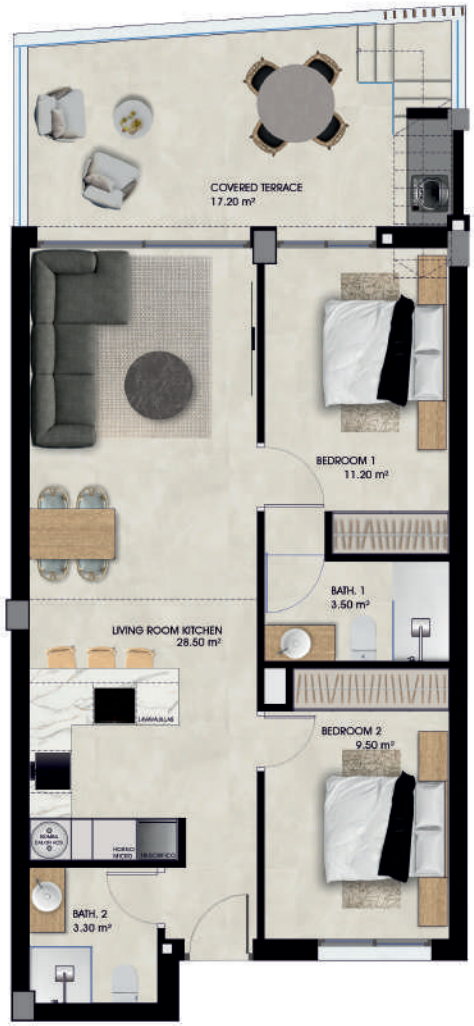


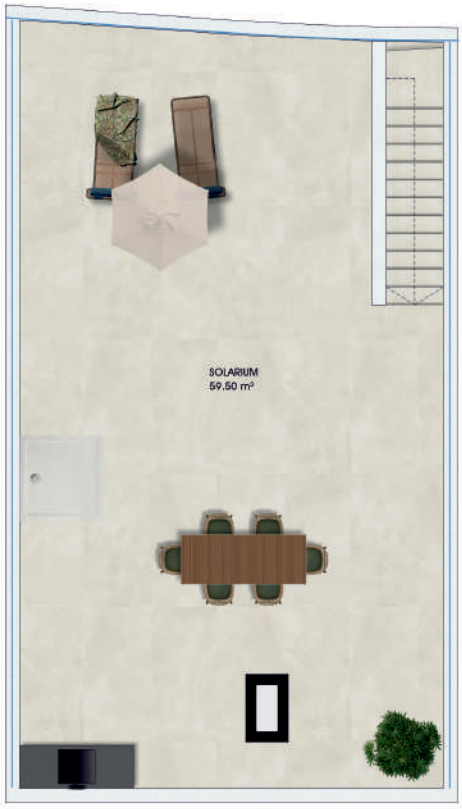

BUILT SURFACE (Terrace 100%)	**79.70 m²**
TOTAL USABLE SURFACE	**73.20 m²**
SOLARIUM	59.50 m²





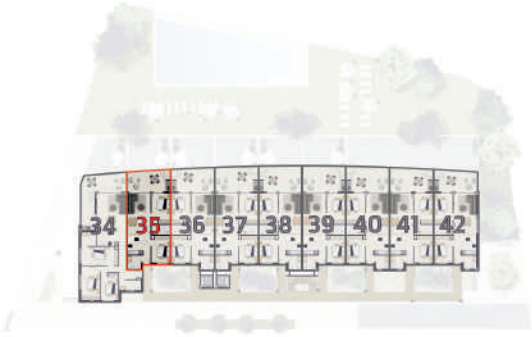


DIN A3 (1/75)

0 1 2 3 4 5

4th. Solarium - House 36



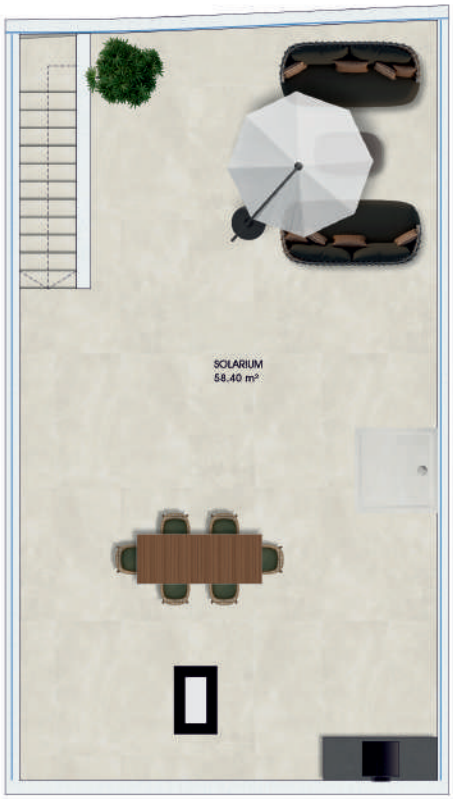

BUILT SURFACE (Terrace 100%)	**80.40 m²**
TOTAL USABLE SURFACE	**74.00 m²**
SOLARIUM	58.40 m²








DIN A3 (1/75)

0 1 2 3 4 5

4th. Solarium - House 37




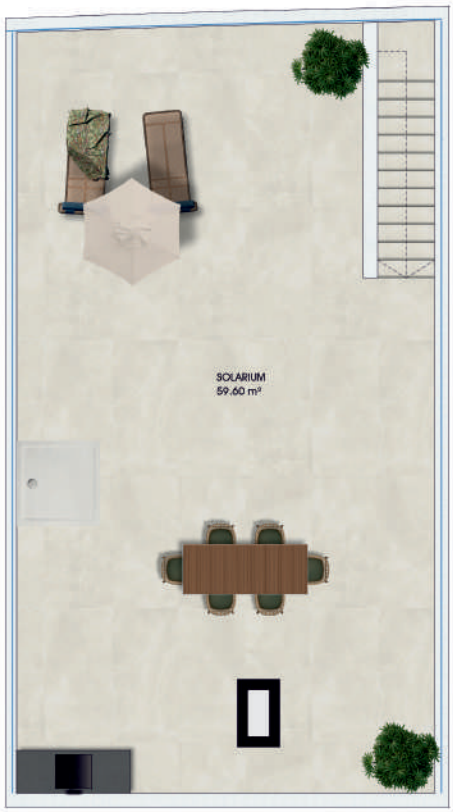

BUILT SURFACE (Terrace 100%)	**81.70 m²**
TOTAL USABLE SURFACE	**75.20 m²**
SOLARIUM	59.60 m²





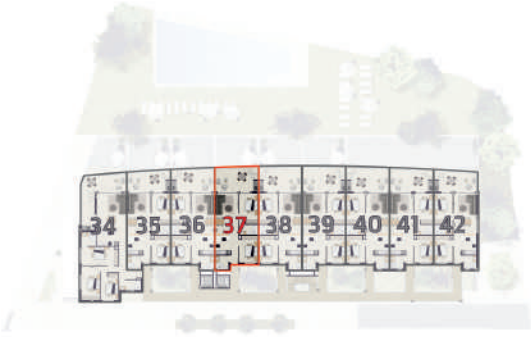

DIN A3 (1/75)

0 1 2 3 4 5

4th. Solarium - House 38





BUILT SURFACE (Terrace 100%)	**82.70 m²**
TOTAL USABLE SURFACE	**76.20 m²**
SOLARIUM	61.20 m²







DIN A3 (1/75)

0 1 2 3 4 5

1st. 3rd. - House 07-25



BUILT SURFACE (Terrace 100%)	117.60 m²
TOTAL USABLE SURFACE	105.90 m²
UNCOVERED TERRACE	5.60 m²







DIN A3 (1/75)

0 1 2 3 4 5

1st. 3rd. - House 08-26



BUILT SURFACE (Terrace 100%)	**79.70 m²**
TOTAL USABLE SURFACE	**73.20 m²**
UNCOVERED TERRACE	1.30 m²









Ground - House 01



BUILT SURFACE (Terrace 100%)	**126.20 m²**
TOTAL USABLE SURFACE	**114.10 m²**
UNCOVERED TERRACE	30.70 m²
GARDEN	19.50 m²






DIN A3 (1/75)

0 1 2 3 4 5

Ground - House 02

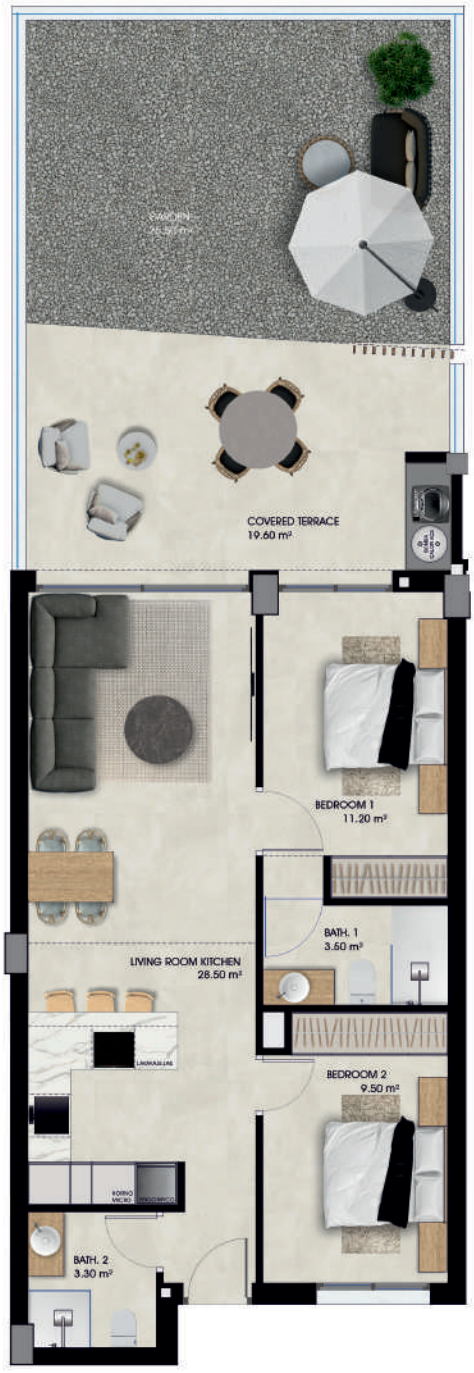

BUILT SURFACE (Terrace 100%)	**82.10 m²**
TOTAL USABLE SURFACE	**75.60 m²**
GARDEN	26.50 m²








DIN A3 (1/75)

0 1 2 3 4 5

Ground - House 03

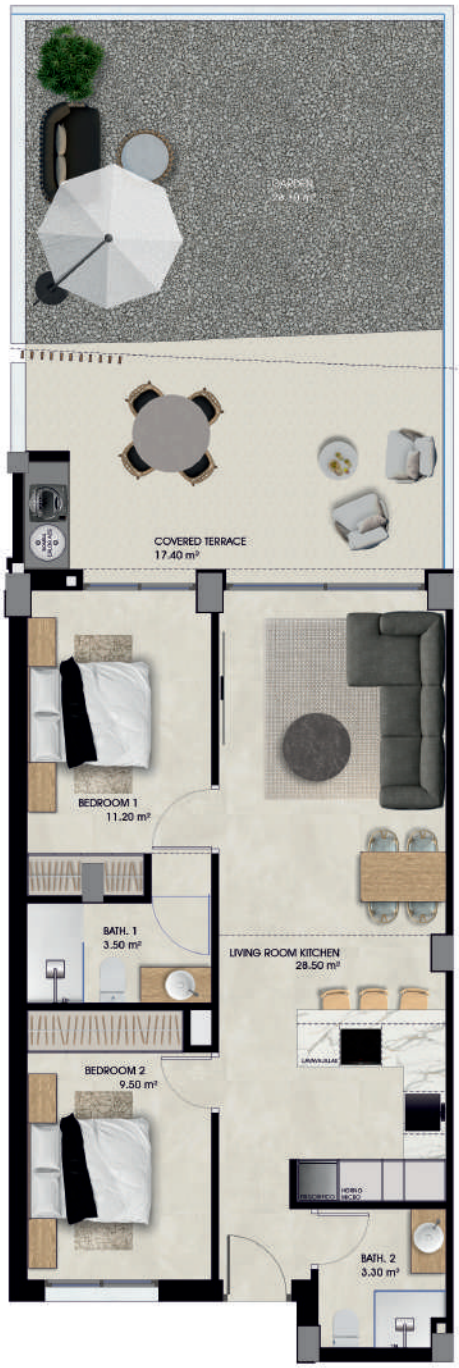

BUILT SURFACE (Terrace 100%)	**79.90 m²**
TOTAL USABLE SURFACE	**73.40 m²**
GARDEN	28.10 m²







DIN A3 (1/75)

0 1 2 3 4 5


Ground - House 04



BUILT SURFACE (Terrace 100%)	78.50 m²
TOTAL USABLE SURFACE	72.00 m²
GARDEN	29.30 m²






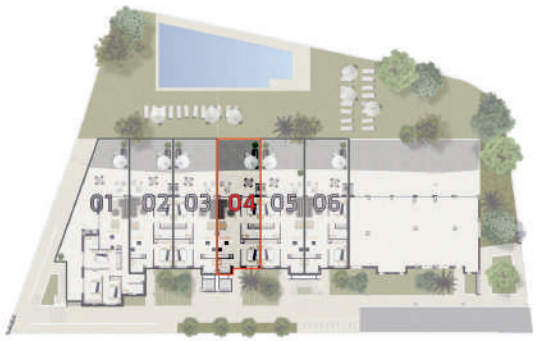

DIN A3 (1/75)

0 1 2 3 4 5

Ground - House 05

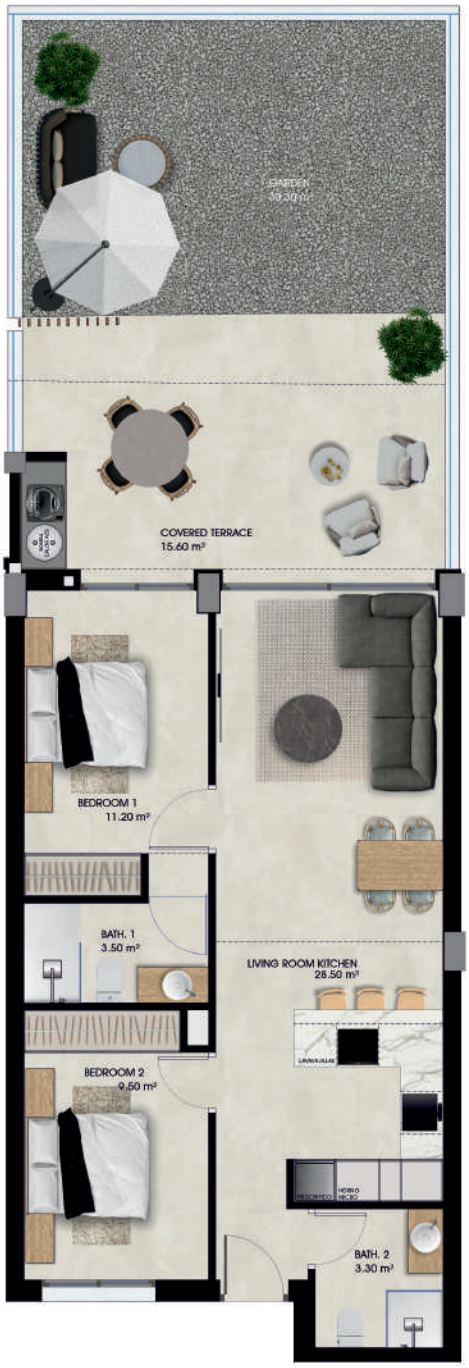

BUILT SURFACE (Terrace 100%)	**78.20 m²**
TOTAL USABLE SURFACE	**71.60 m²**
GARDEN	30.30 m²








DIN A3 (1/75)

0 1 2 3 4 5

Ground - House 06

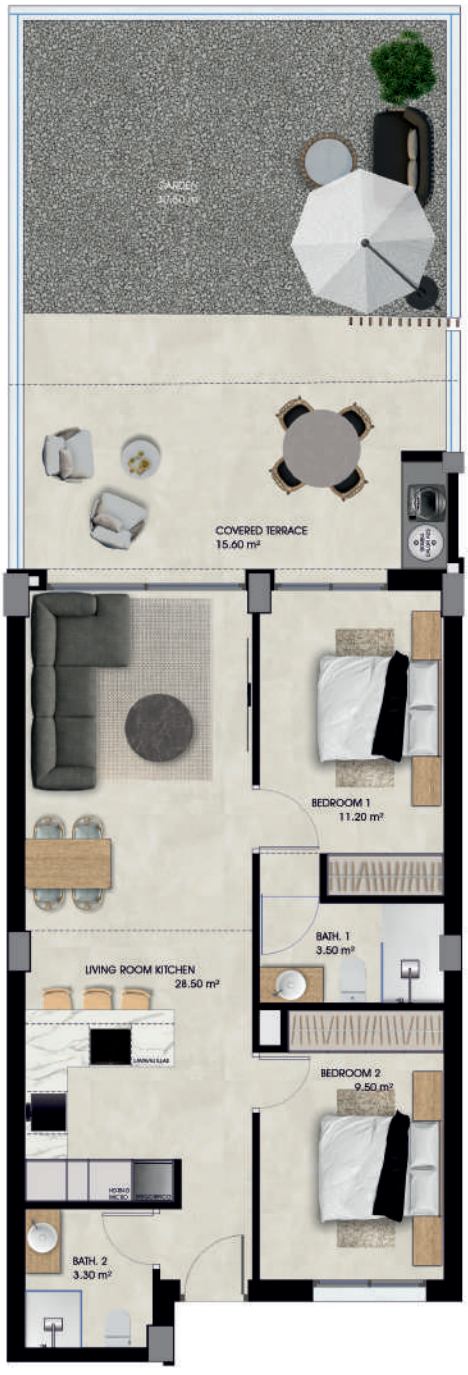

BUILT SURFACE (Terrace 100%)	**78.20 m²**
TOTAL USABLE SURFACE	**71.60 m²**
GARDEN	30.30 m²










1st. 3rd. - House 09-27



BUILT SURFACE (Terrace 100%)	79.00 m²
TOTAL USABLE SURFACE	72.60 m²





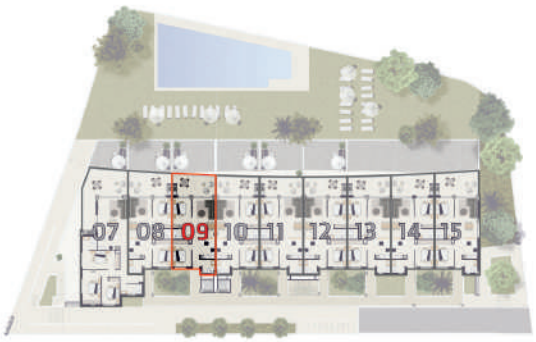

DIN A3 (1/50)

0 1 2 3 4 5


1st. 3rd. - House 10-28



BUILT SURFACE (Terrace 100%)	77.30 m²
TOTAL USABLE SURFACE	70.80 m²






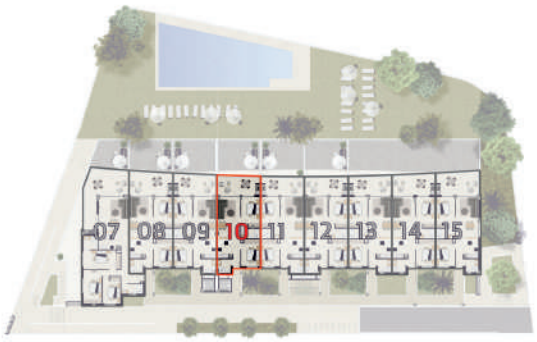

DIN A3 (1/50)

0 1 2 3 4 5


1st. 3rd. - House 11-29

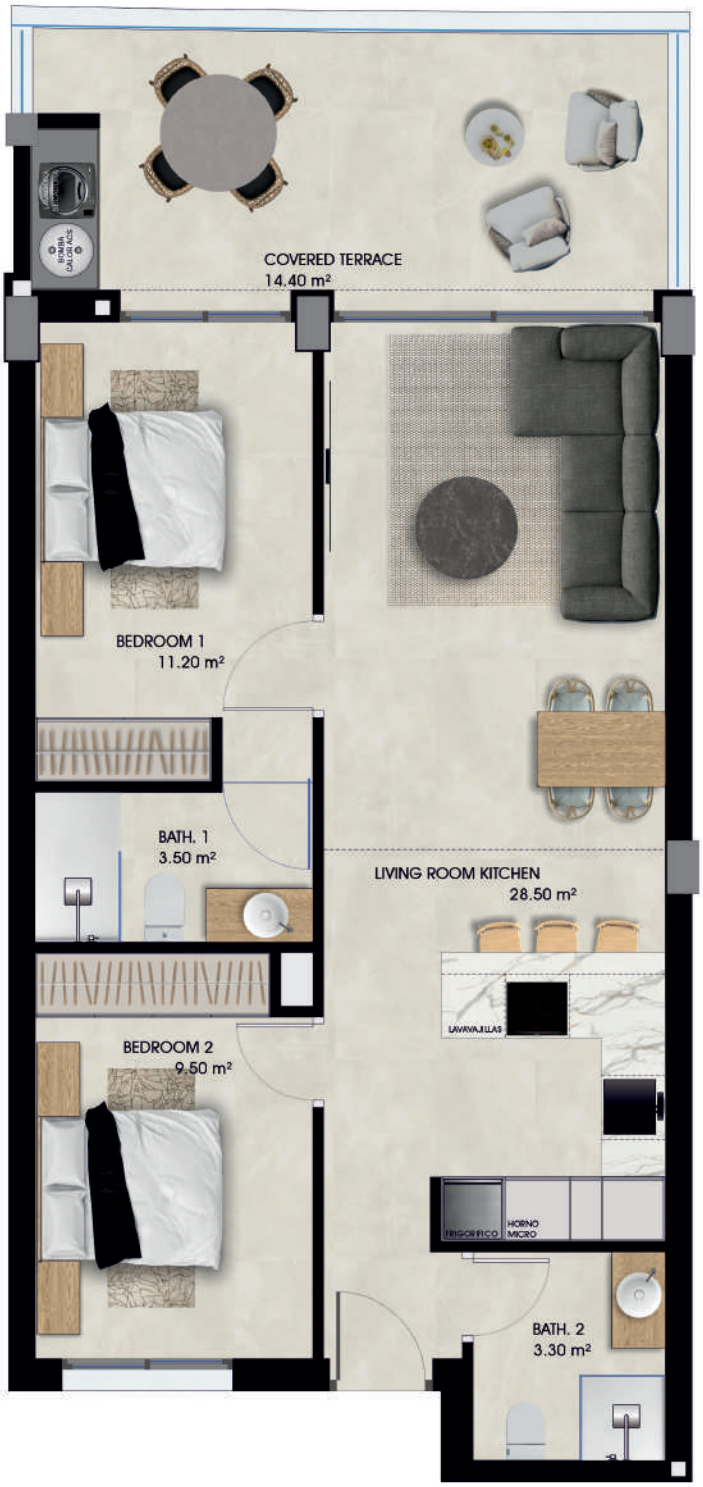

BUILT SURFACE (Terrace 100%)	76.90 m²
TOTAL USABLE SURFACE	70.40 m²





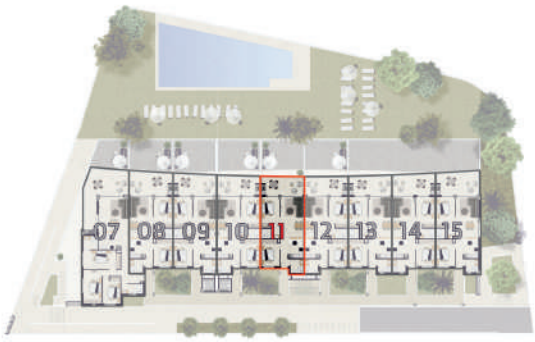

DIN A3 (1/50)

0 1 2 3 4 5


2nd. - House 16



BUILT SURFACE (Terrace 100%)	117.60 m²
TOTAL USABLE SURFACE	105.90 m²





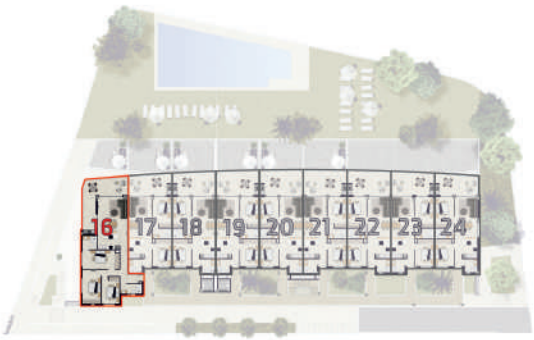

DIN A3 (1/75)

0 1 2 3 4 5

2nd. - House 17



BUILT SURFACE (Terrace 100%)	79.70 m²
TOTAL USABLE SURFACE	73.20 m²







DIN A3 (1/50)

0 1 2 3 4 5


2nd. - House 18



BUILT SURFACE (Terrace 100%)	79.00 m²
TOTAL USABLE SURFACE	72.60 m²





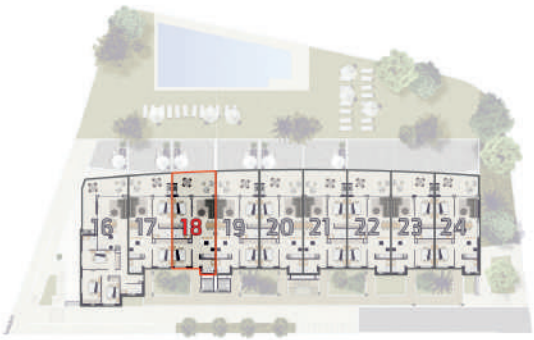

DIN A3 (1/50)

0 1 2 3 4 5


2nd. - House 18



BUILT SURFACE (Terrace 100%)	79.00 m²
TOTAL USABLE SURFACE	72.60 m²





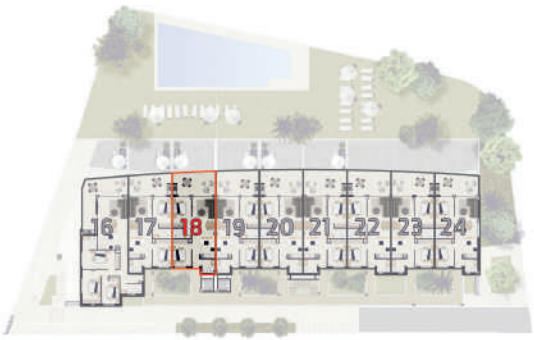

DIN A3 (1/50)

0 1 2 3 4 5


2nd. - House 19



BUILT SURFACE (Terrace 100%)	**77.30 m²**
TOTAL USABLE SURFACE	**70.80 m²**
UNCOVERED TERRACE	3.10 m²





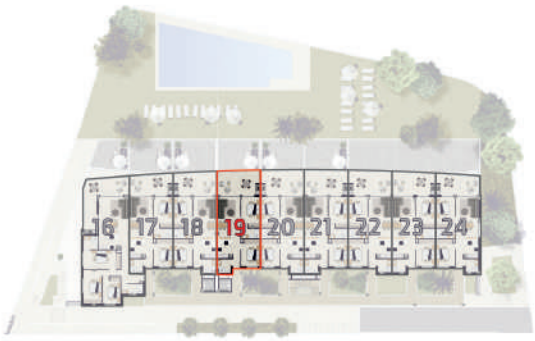




2nd. - House 20



BUILT SURFACE (Terrace 100%)	**76.90 m²**
TOTAL USABLE SURFACE	**70.40 m²**
UNCOVERED TERRACE	4.40 m²





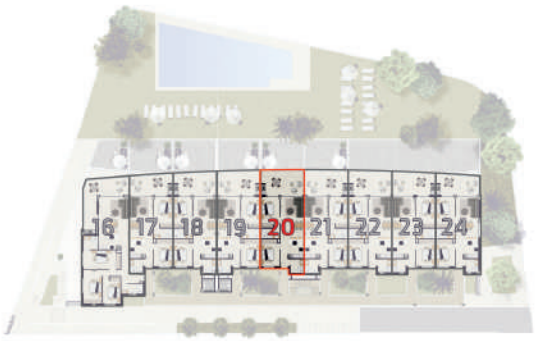




2nd. - House 21




BUILT SURFACE (Terrace 100%)	**76.90 m²**
TOTAL USABLE SURFACE	**70.40 m²**
UNCOVERED TERRACE	4.40 m²





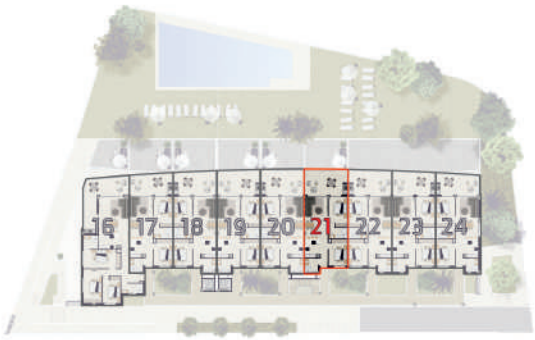

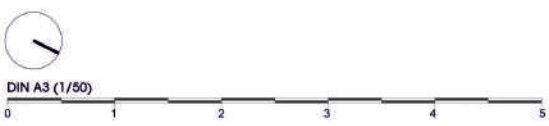

2nd. - House 22



BUILT SURFACE (Terrace 100%)	**77.30 m²**
TOTAL USABLE SURFACE	**70.80 m²**
UNCOVERED TERRACE	3.10 m²







DIN A3 (1/50)

0 1 2 3 4 5

2nd. - House 23



BUILT SURFACE (Terrace 100%)	79.00 m²
TOTAL USABLE SURFACE	72.60 m²







DIN A3 (1/50)

0 1 2 3 4 5


2nd. - House 24



BUILT SURFACE (Terrace 100%)	80.70 m²
TOTAL USABLE SURFACE	73.20 m²





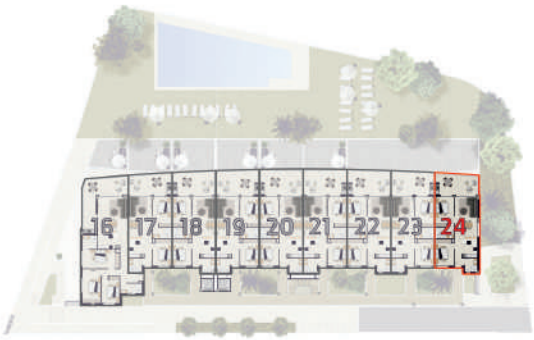


DIN A3 (1/50)

0 1 2 3 4 5

4th. Solarium - House 39




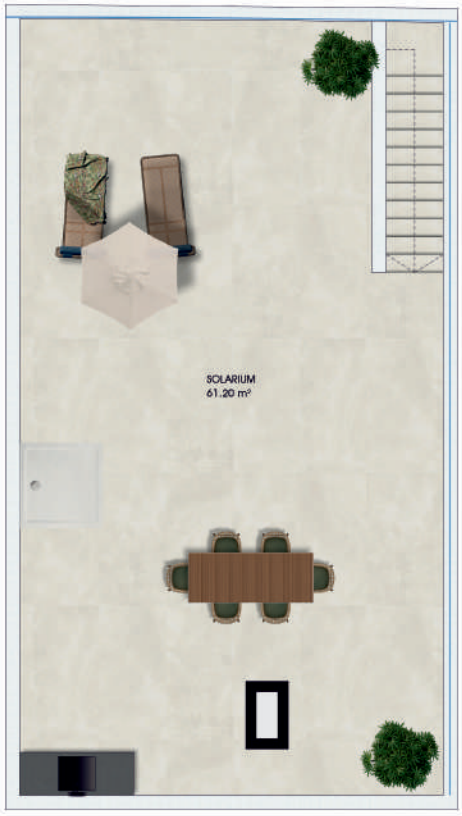

BUILT SURFACE (Terrace 100%)	**82.70 m²**
TOTAL USABLE SURFACE	**76.20 m²**
SOLARIUM	61.20 m²





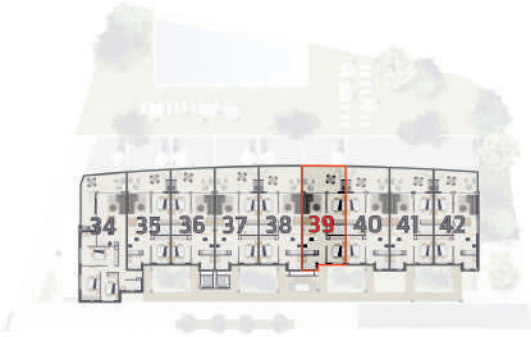


DIN A3 (1/75)

0 1 2 3 4 5


4th. Solarium - House 40




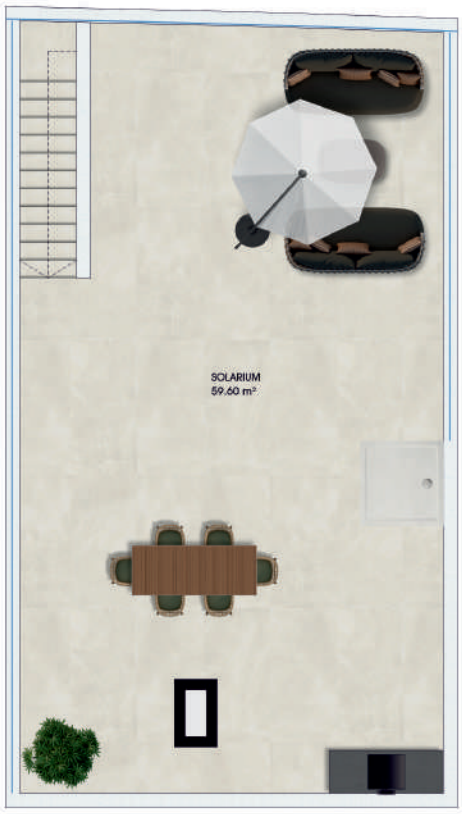

BUILT SURFACE (Terrace 100%)	**81.70 m²**
TOTAL USABLE SURFACE	**75.20 m²**
SOLARIUM	59.60 m²



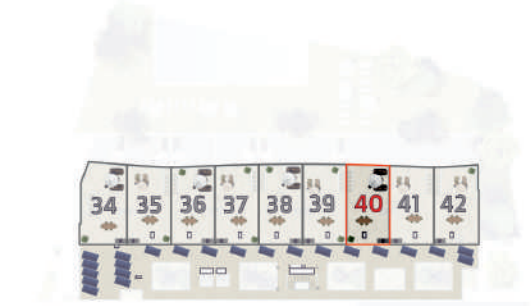

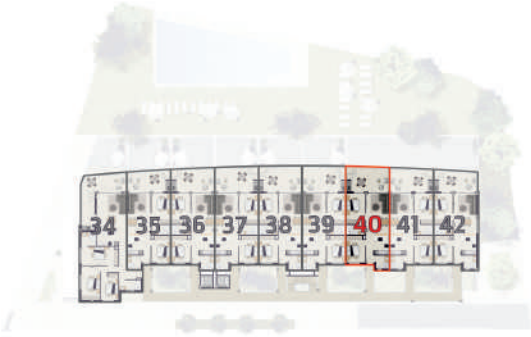


DIN A3 (1/75)

0 1 2 3 4 5

4th. Solarium - House 41



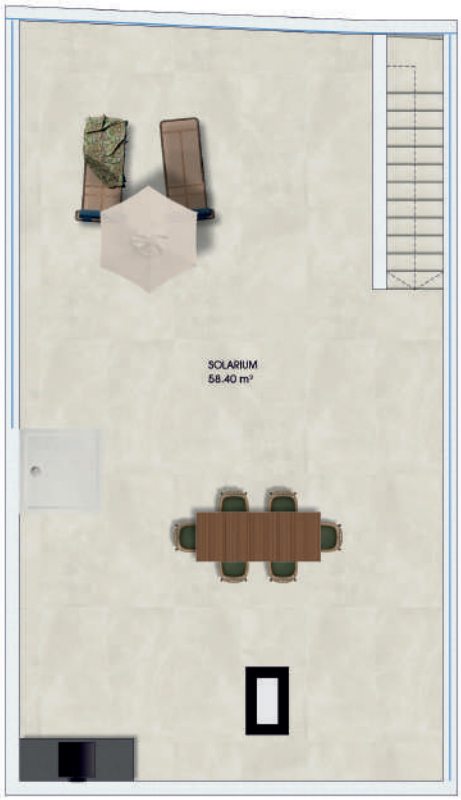

BUILT SURFACE (Terrace 100%)	**80.40 m²**
TOTAL USABLE SURFACE	**74.00 m²**
SOLARIUM	58.40 m²








DIN A3 (1/75)

0 1 2 3 4 5

4th. Solarium - House 42




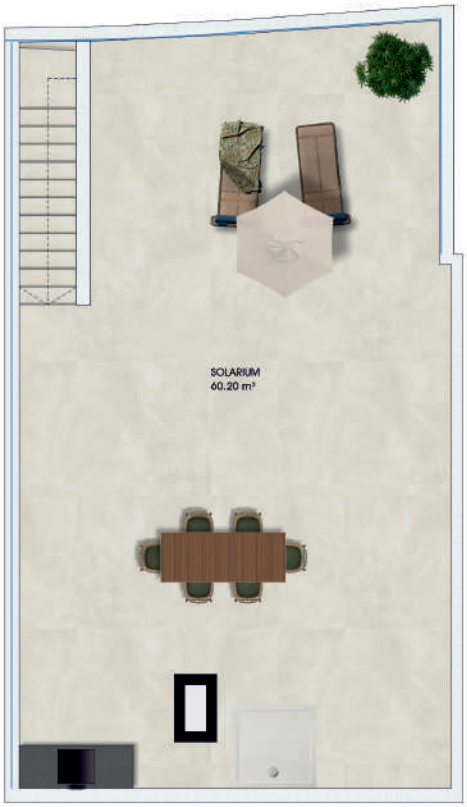

BUILT SURFACE (Terrace 100%)	**80.70 m²**
TOTAL USABLE SURFACE	**73.20 m²**
SOLARIUM	60.20 m²





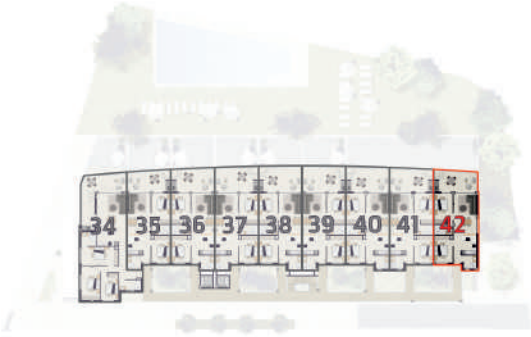

DIN A3 (1/75)

0 1 2 3 4 5