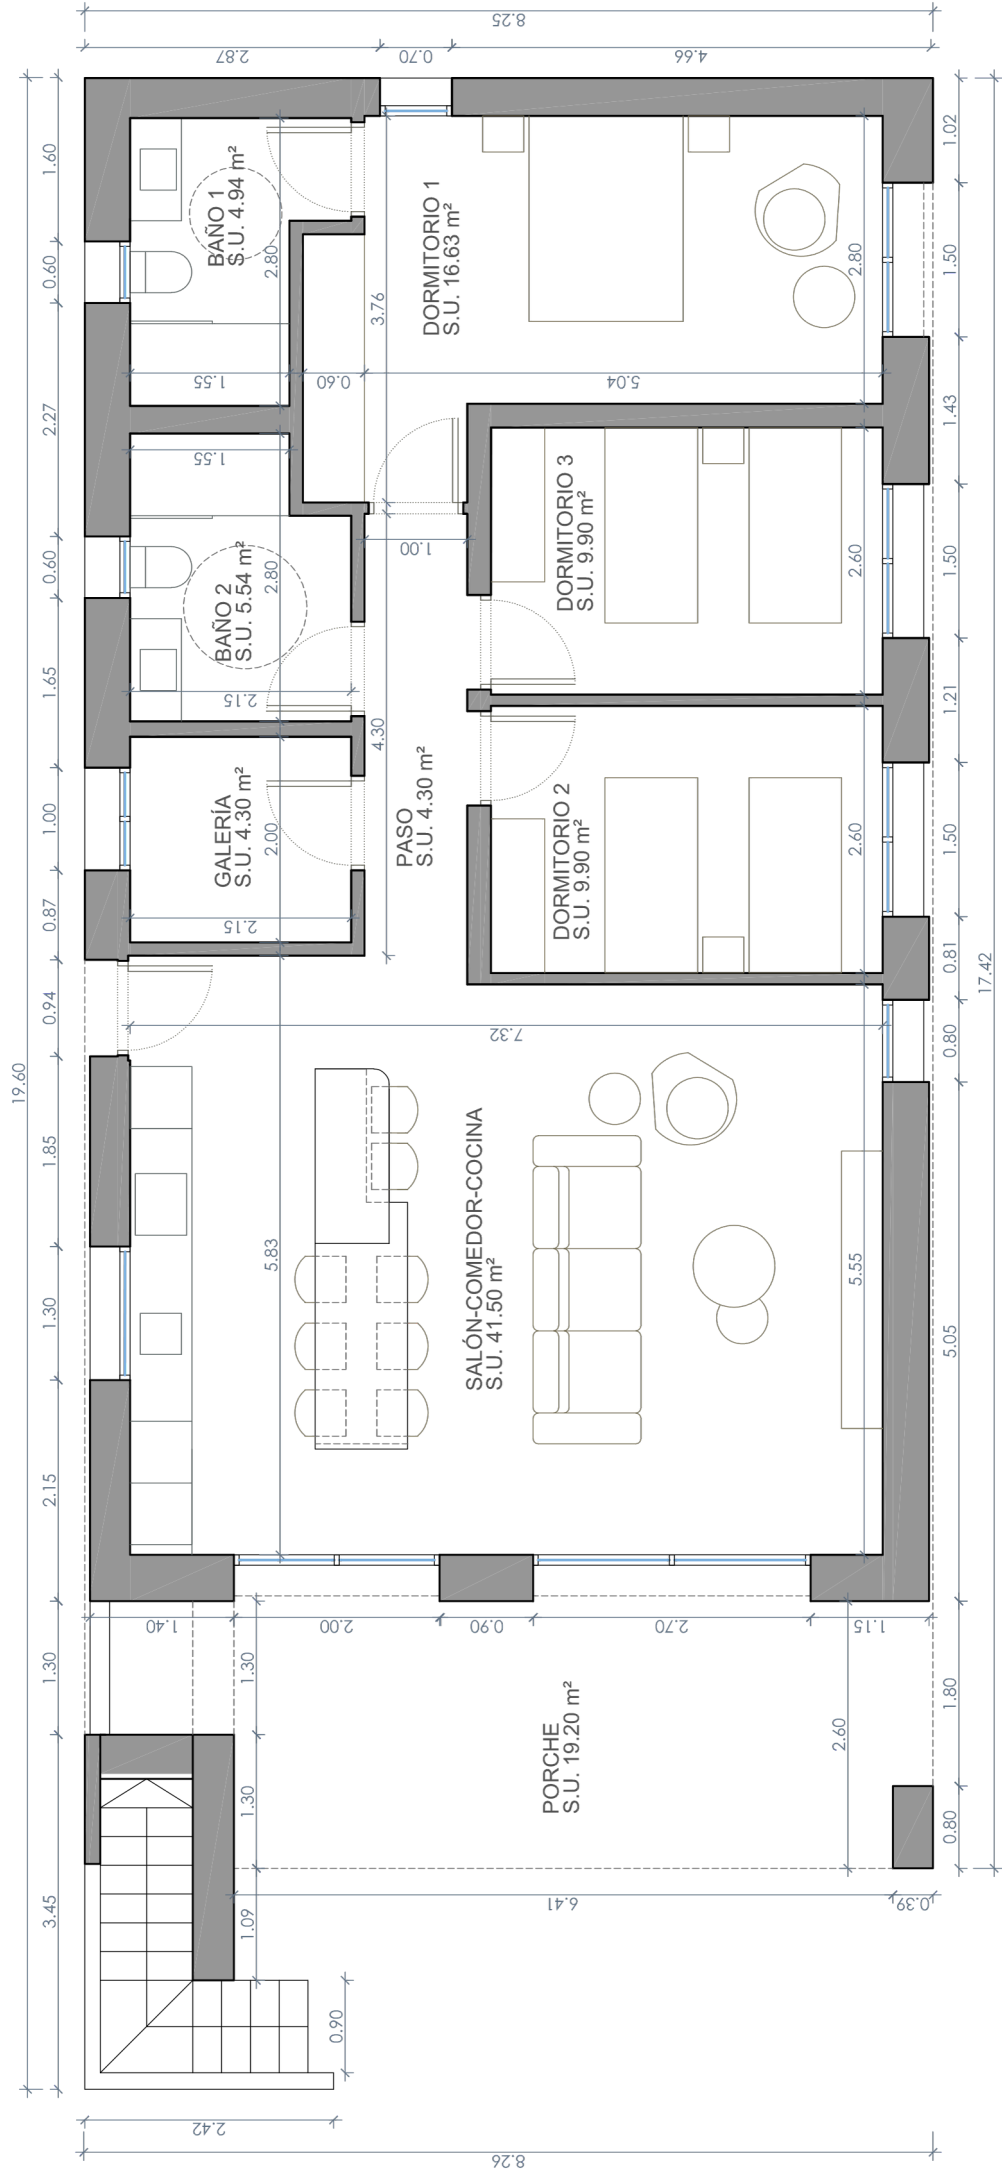


SUPERFICIE UTIL : VIVIENDA	97.01 m²	PORCHE: 19.20 m²	SUPERFICIE CONSTRUIDA DE VIVIENDA	138.64 m²
SOLARIUM	27.55 m²		SUPERFICIE DE LÁMINA DE AGUA DE PISCINA	24 m²
OCUPACIÓN EN PLANTA DE VIVIENDA				147.73 m²
SUPERFICIE DE PARCELA:				520 m²