


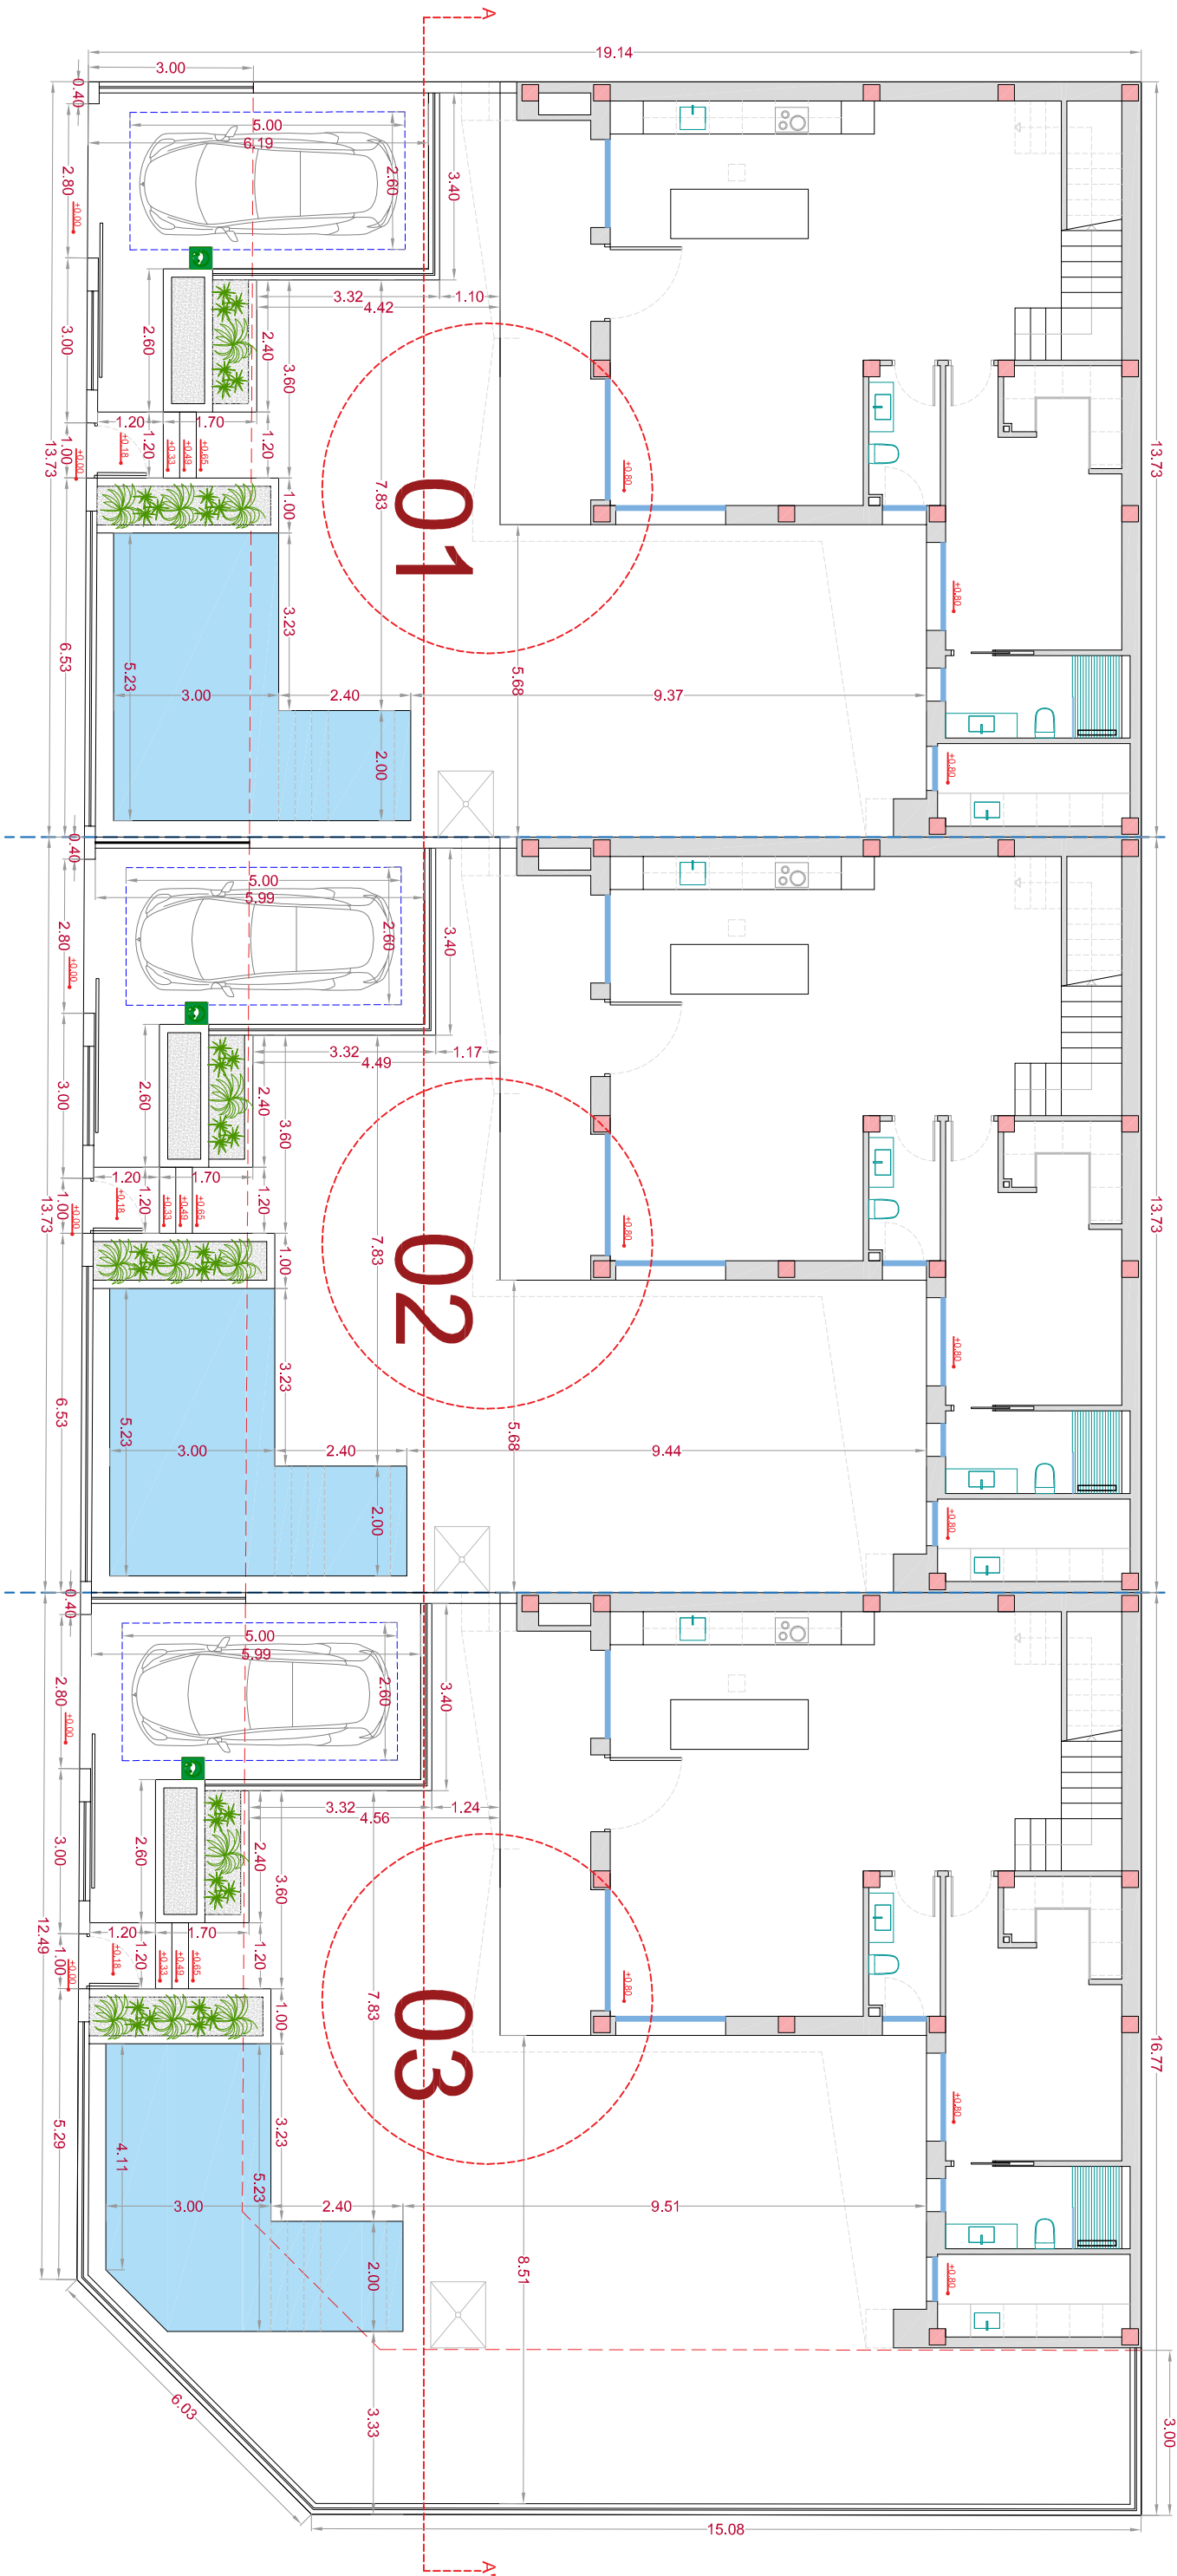

PROYECTO BÁSICO Y EJECUCIÓN
TRES VIVIENDAS UNIFAMILIARES CON PISCINAS
PRIVADAS.

PLANO DE:
PARCELAS

LUIS ROCAMORA ROS
ARQUITECTO

CL AMAS DE CASA DE DOLORES ESQU.

VEREDA DEL MAYAYO

03150 DOLORES - ALCANTE-

PROMOTOR:

PROMO. GRUPO ALMAI VEGA, S.L.

FECHA:

OCT-2025

ESCALA:

1/125

PLANO N°:

05

C/. ALMORADI 12º PL. TLF. 966 787 159
03158 - CAÍTRAL - (ALICANTE)