


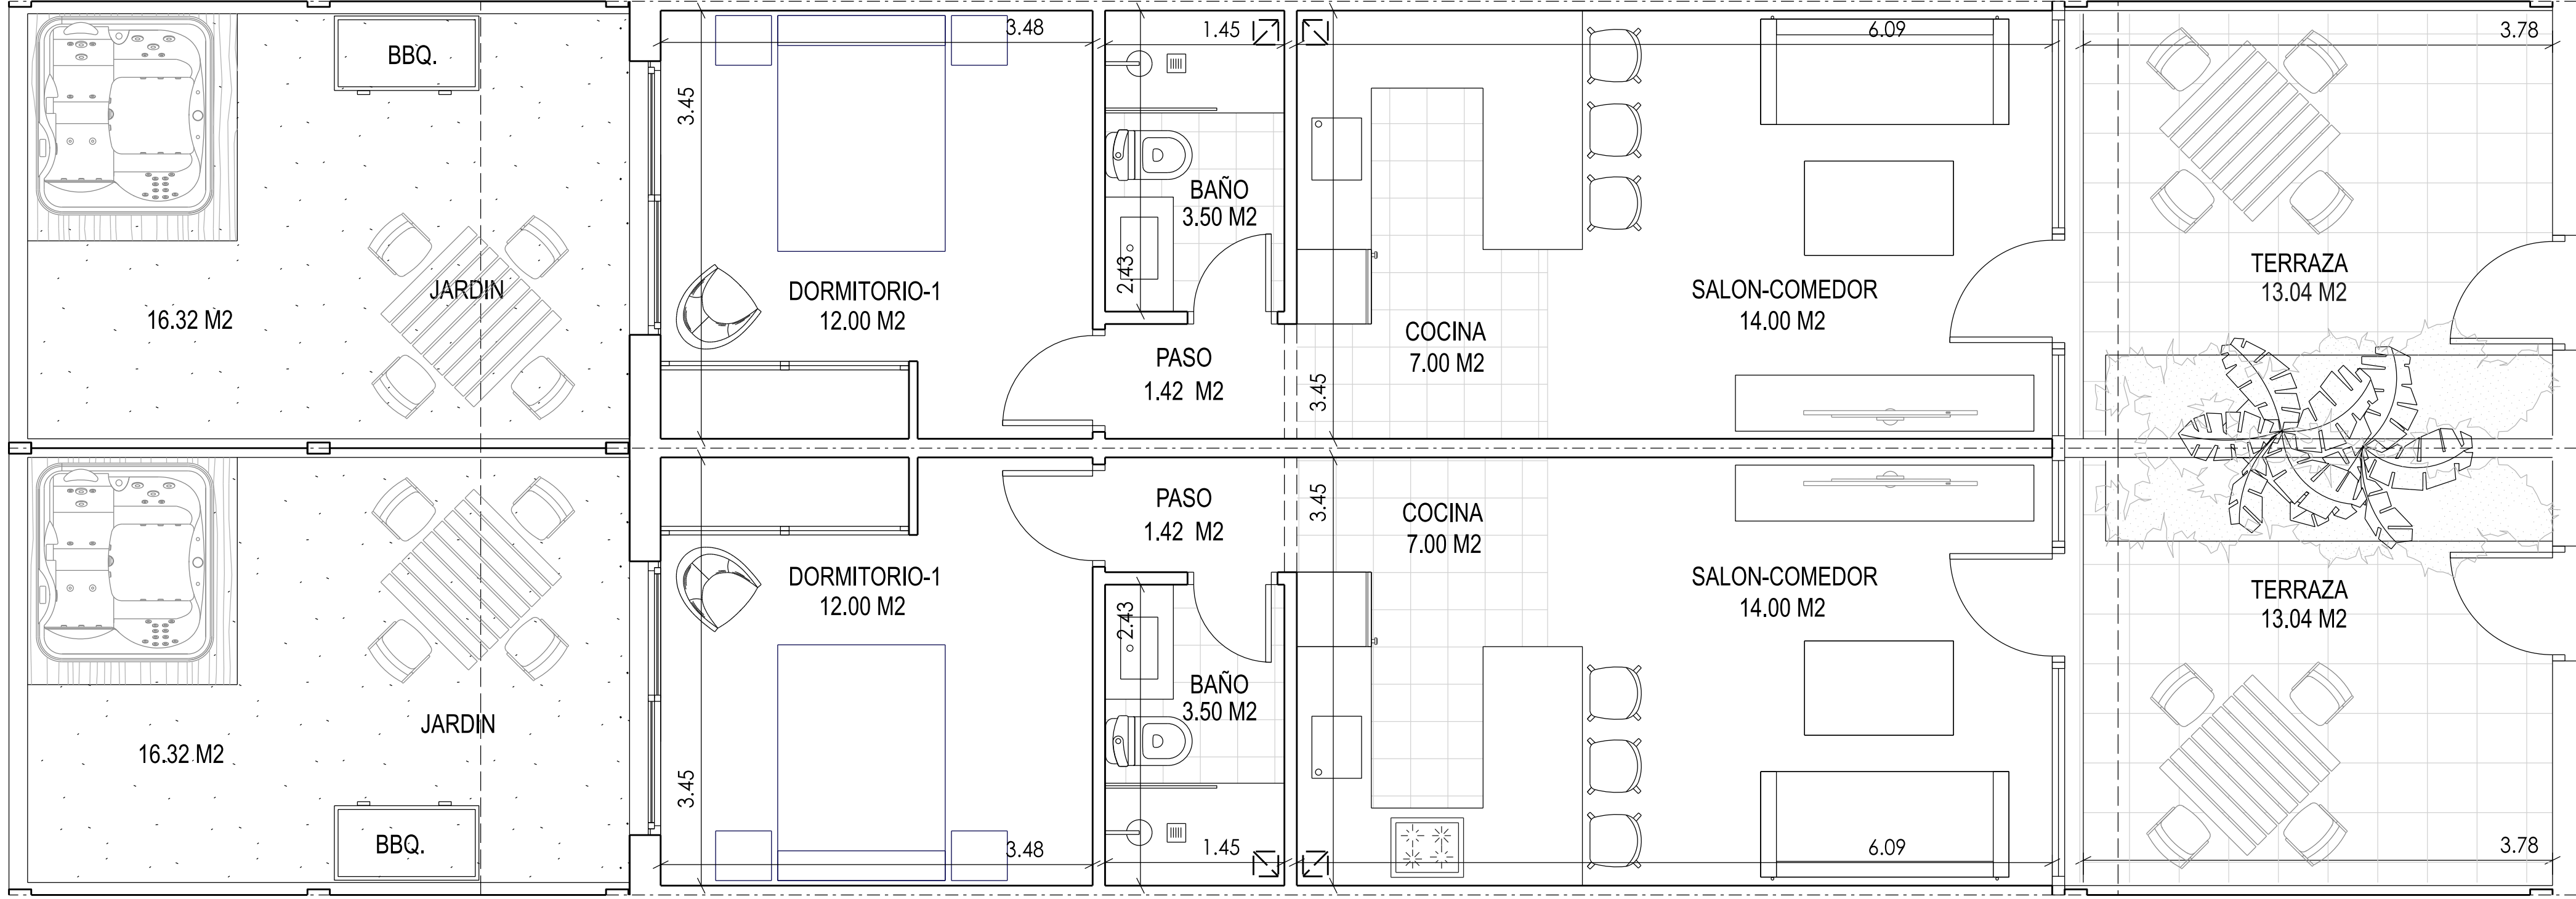


VIVIENDA TIPO A

DEPENDENCIA	SUP. UTIL (M2)
DORMITORIO-1	12.00
BAÑO	3.50
COCINA	7.00
SALON-COMEDOR	14.00
PASO	1.42
TOTAL	37.92 M2

SUPERFICIE CONSTRUIDA = 83.23 M2 (41.61M2 X VIV.) + PP.ZZ COMUNES

VIVIENDA TIPO A-1

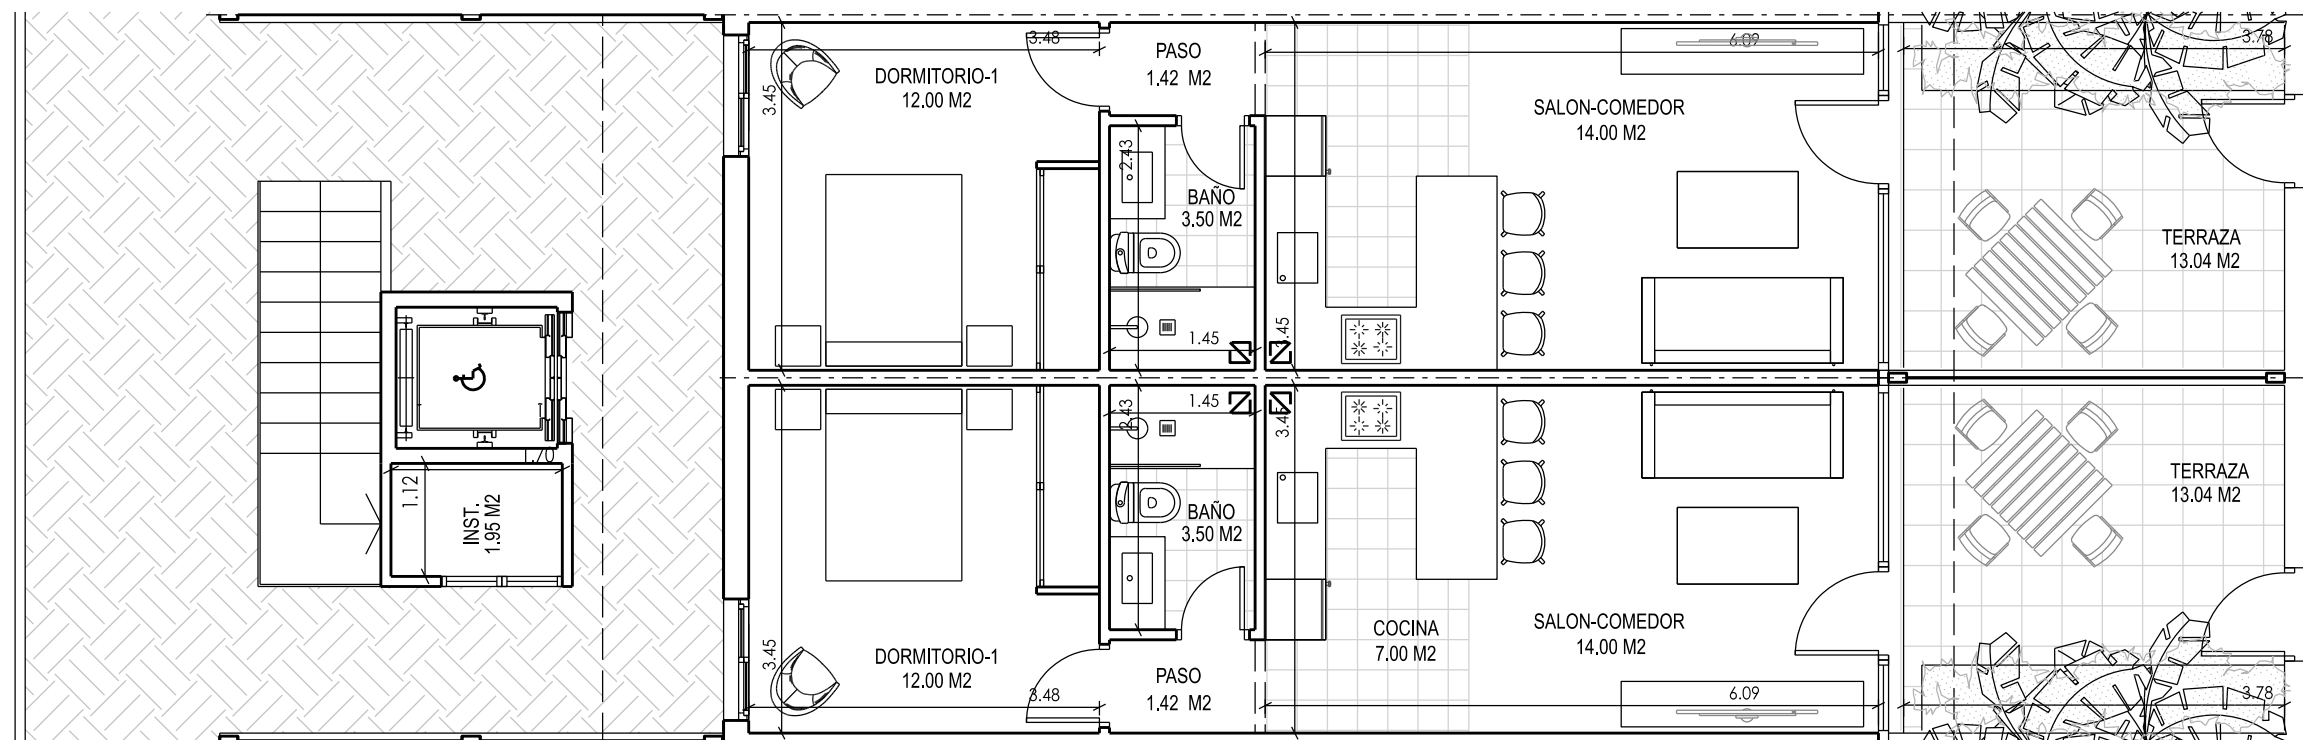


VIVIENDA TIPO A1

DEPENDENCIA	SUP. UTIL (M2)
DORMITORIO-1	12.00
BAÑO	3.50
COCINA	7.00
SALON-COMEDOR	14.00
PASO	1.42
TOTAL	37.92 M2

SUPERFICIE CONSTRUIDA = 83.23 M2 (41.61M2 X VIV.) + PP.ZZ COMUNES

VIVIENDA TIPO A-2

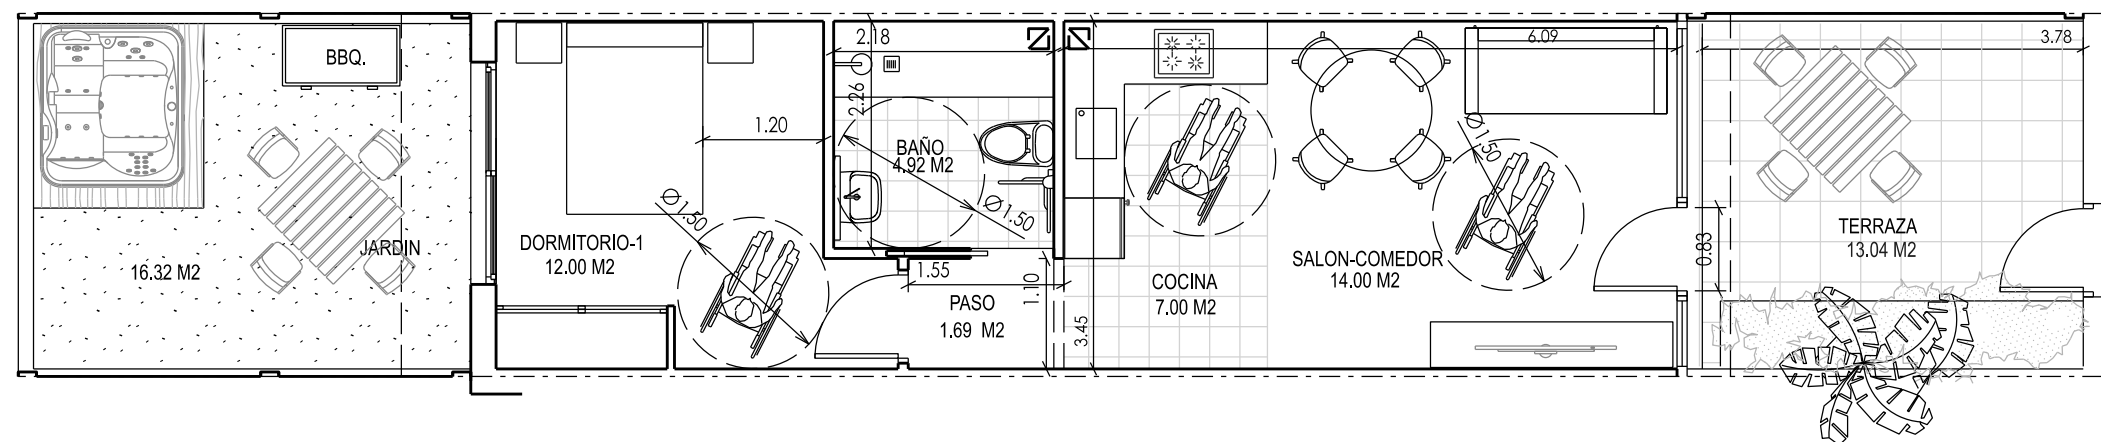


VIVIENDA TIPO A-3

DEPENDENCIA	SUP. UTIL (M2)
DORMITORIO-1	12.00
BAÑO	4.92
COCINA	7.00
SALON-COMEDOR	14.00
PASO	1.69
TOTAL	39.61 M2

SUPERFICIE CONSTRUIDA = 45.45 M2 + PP.ZZ COMUNES 1.24


VIVIENDA TIPO A-3

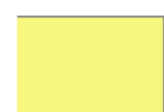


TIPOS A



TIPOS D

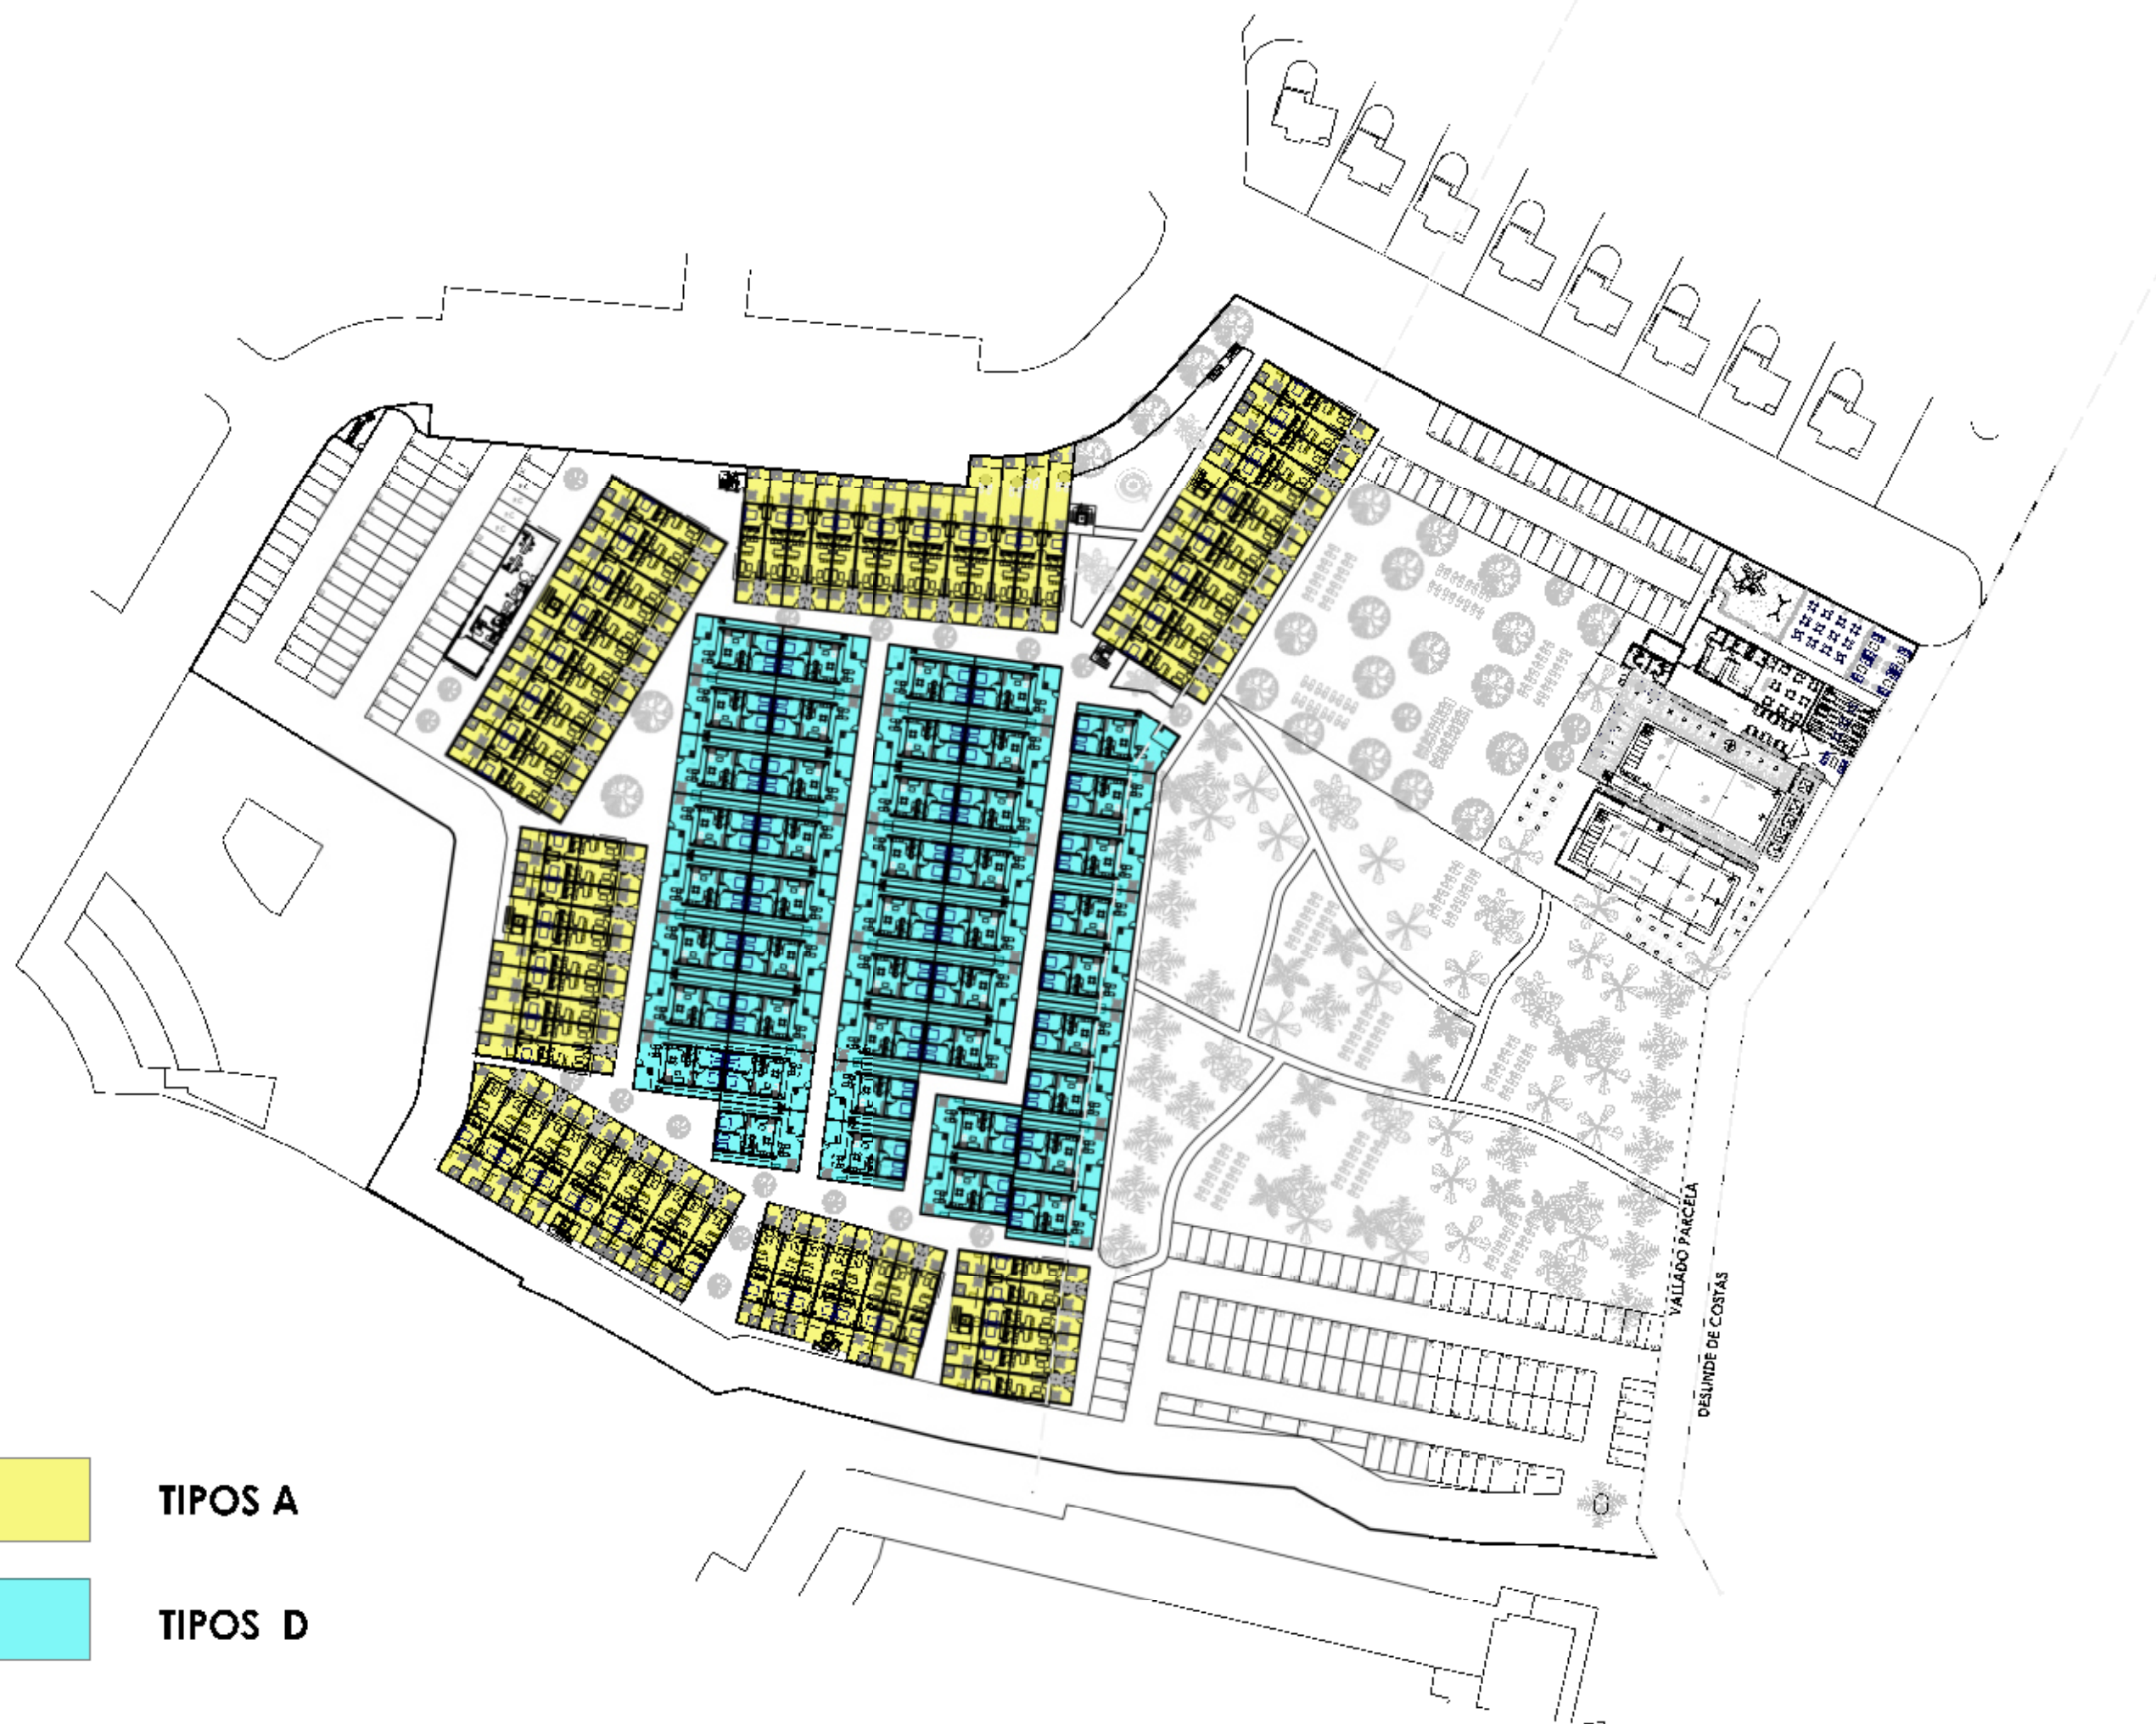

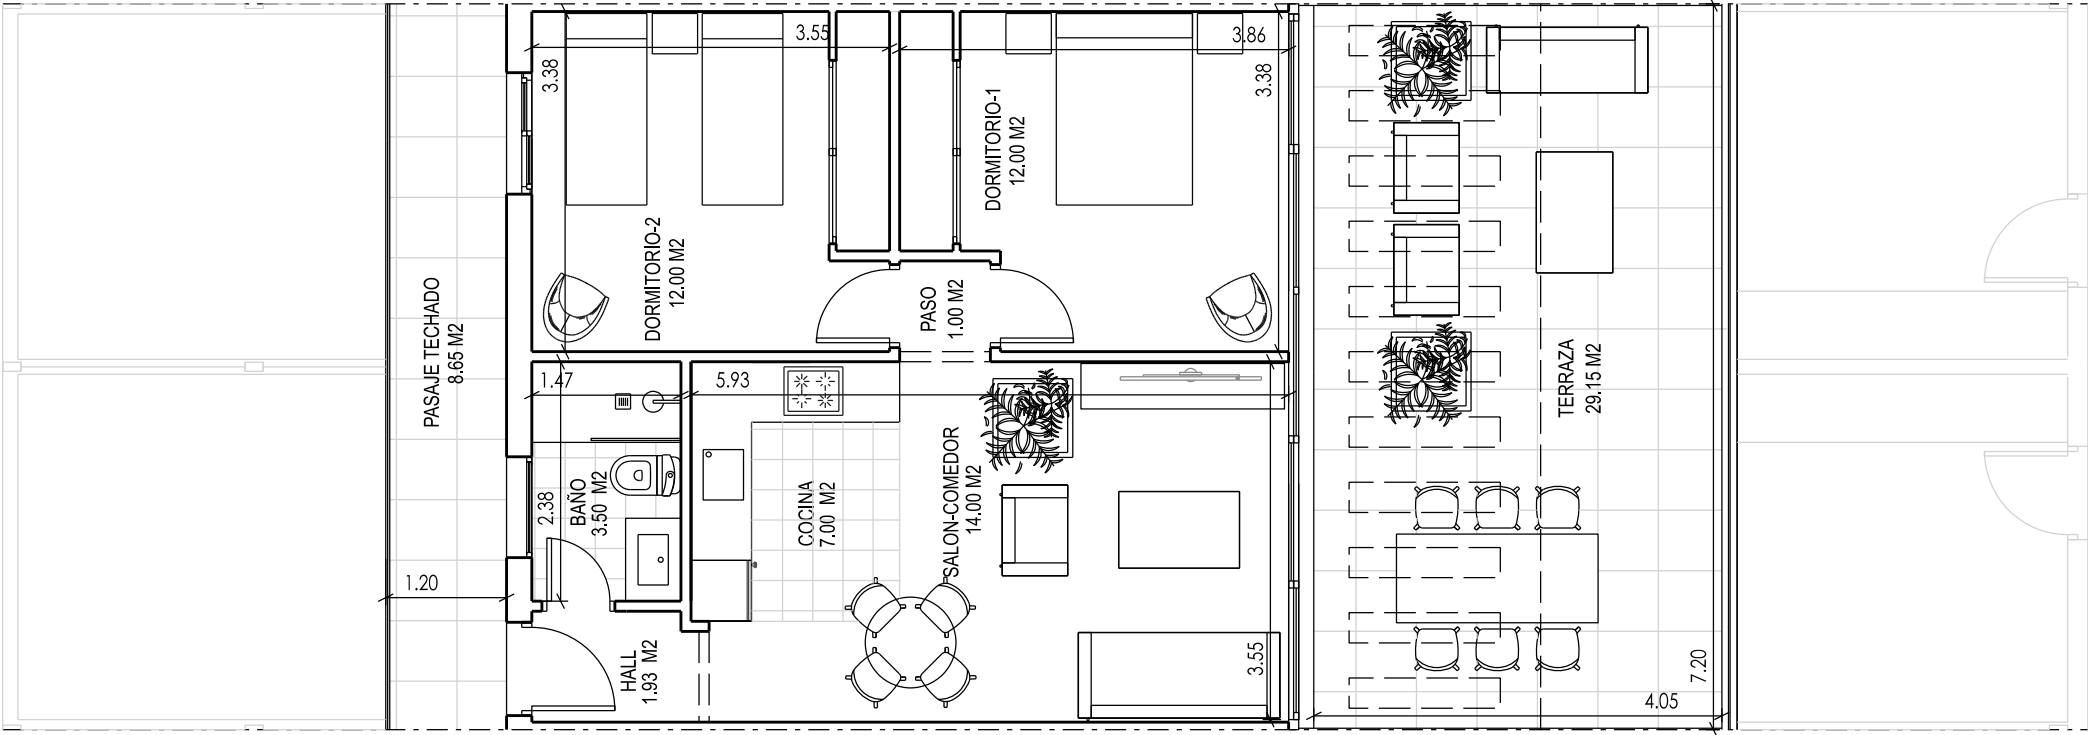


SUPERFICIE CONSTRUIDA = 56.59 M2 + PP.ZZ COMUNES

PLANTA PRIMERA


VIVIENDA TIPO B

DEPENDENCIA	SUP. UTIL (M2)
DORMITORIO-1	12.00
DORMITORIO-2	12.00
BAÑO	3.50
COCINA	7.00
SALON-COMEDOR	14.00
HALL	1.93
TOTAL	50.43 M2

VIVIENDA TIPO B

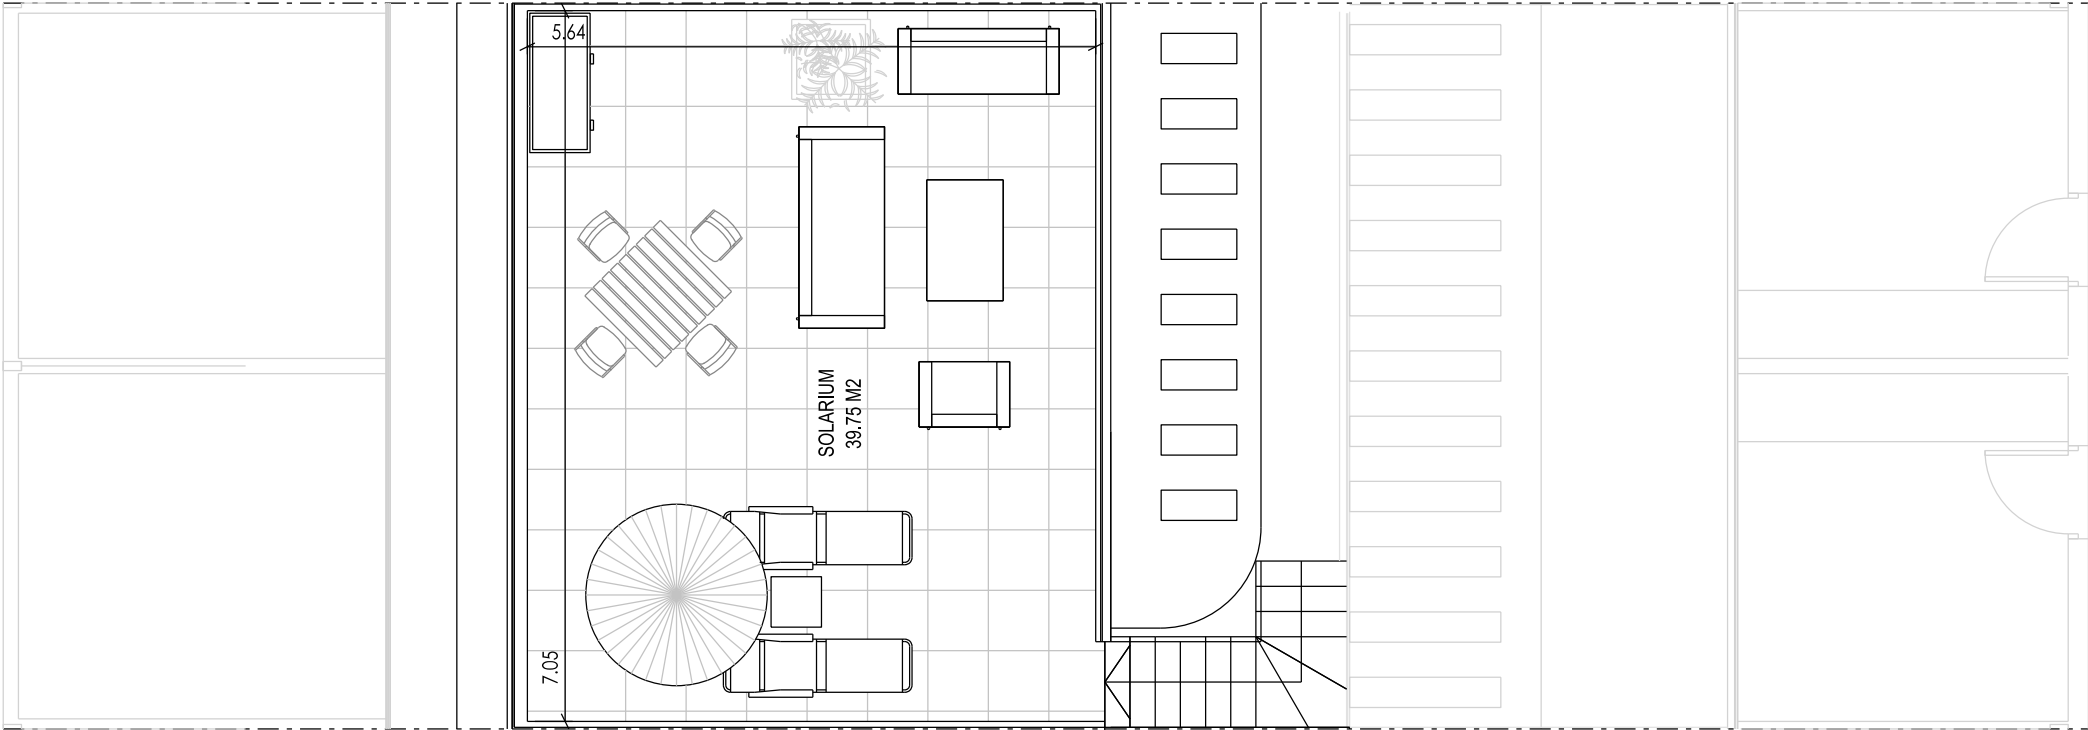

PLANTA CUBIERTA

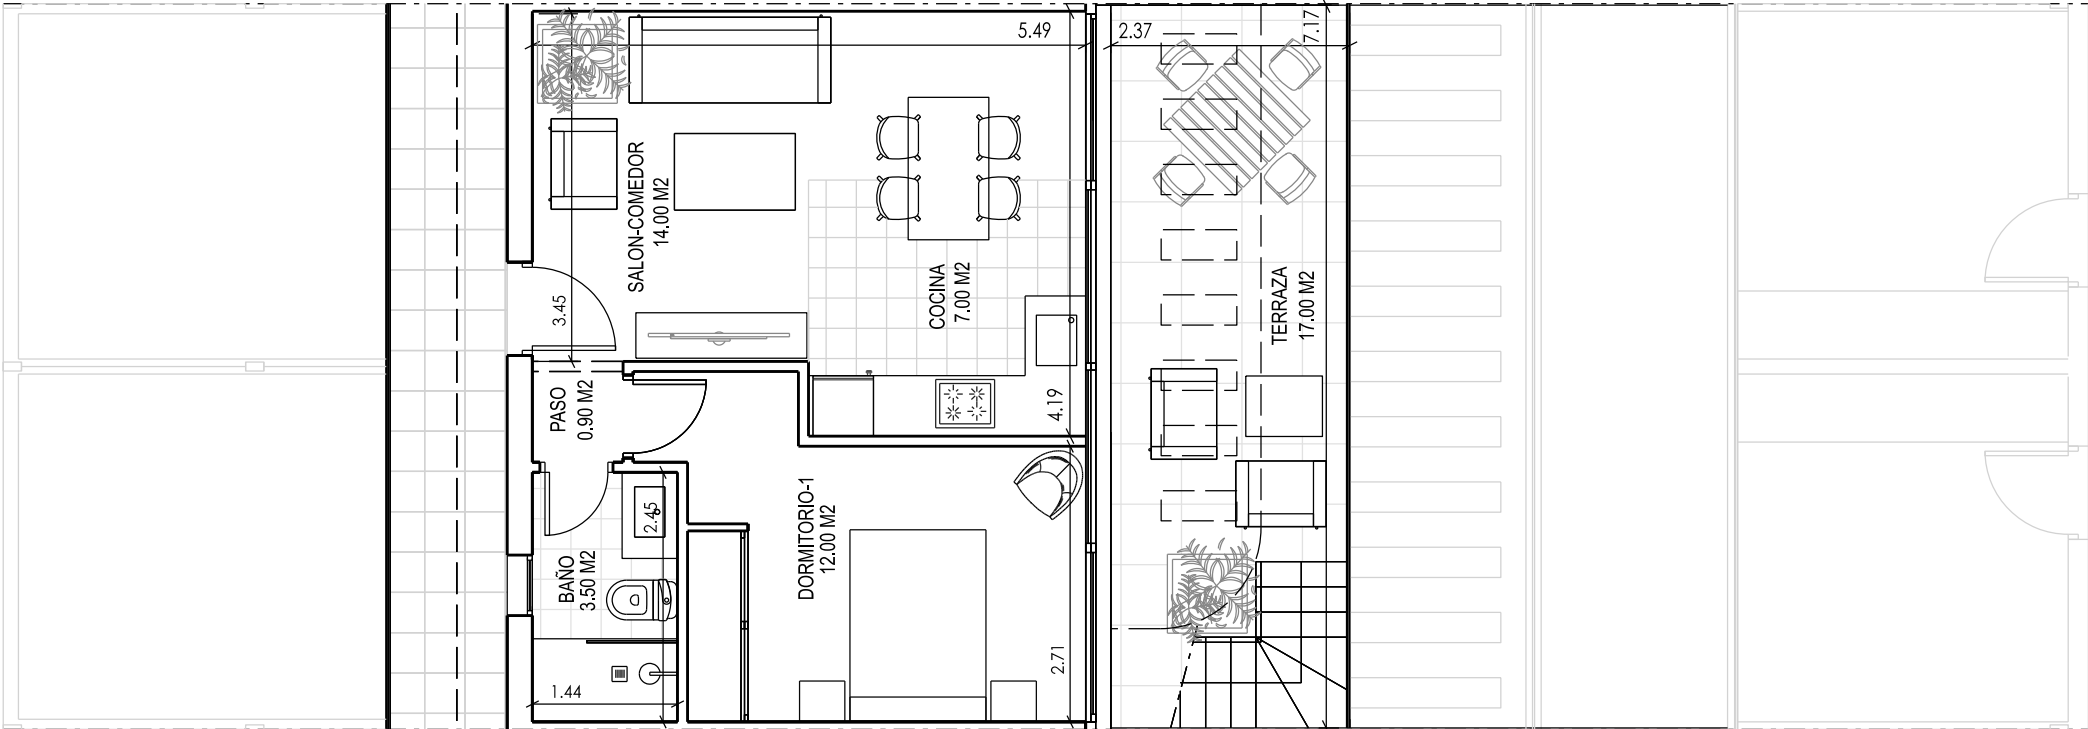


PLANTA SEGUNDA

VIVIENDA TIPO C

DEPENDENCIA	SUP. UTIL (M2)
DORMITORIO-1	12.00
BAÑO	3.50
COCINA	7.00
SALON-COMEDOR	14.00
PASO	0.90
TOTAL	37.40 M2

VIVIENDA TIPO C

VIVIENDA TIPO D-1

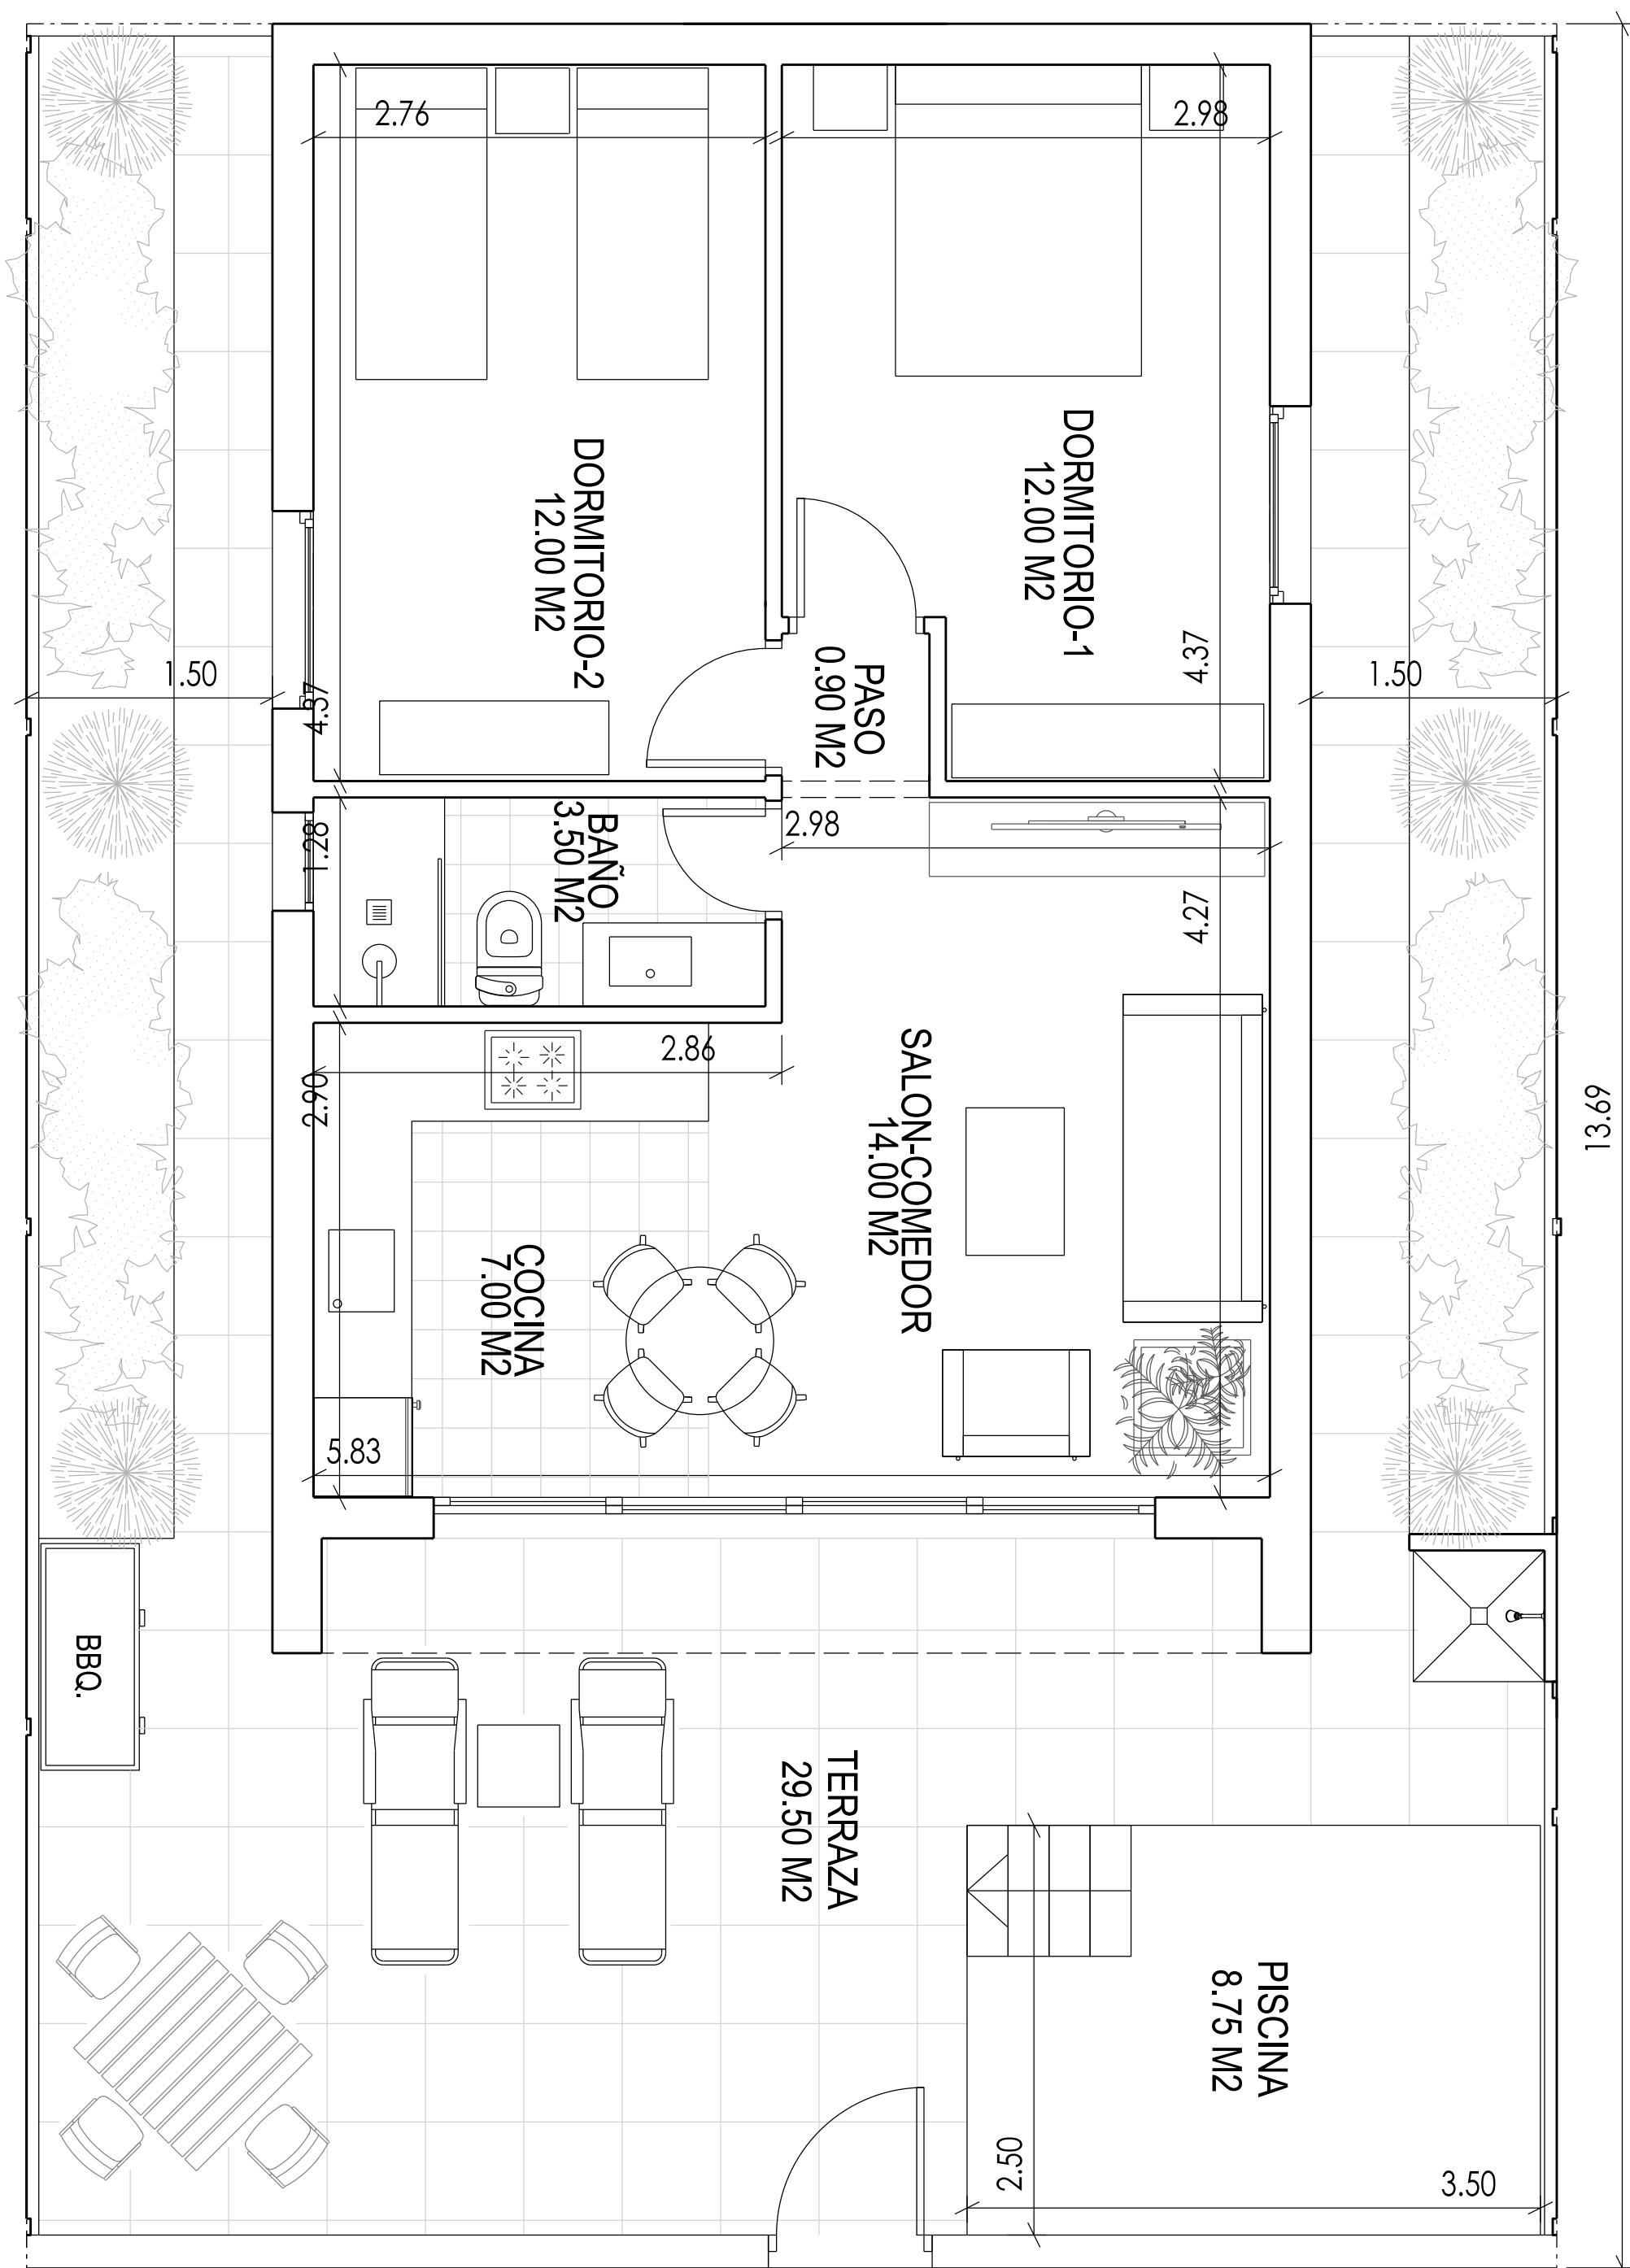


PLANTA BAJA

VIVIENDA TIPO D-1

DEPENDENCIA	SUP. UTIL (M2)
DORMITORIO-1	12.00
DORMITORIO-2	12.00
BAÑO	3.50
COCINA	7.00
SALON-COMEDOR	14.00
PASO	0.90
TOTAL	49.40 M2


SUPERFICIE CONSTRUIDA = 58.52 M2

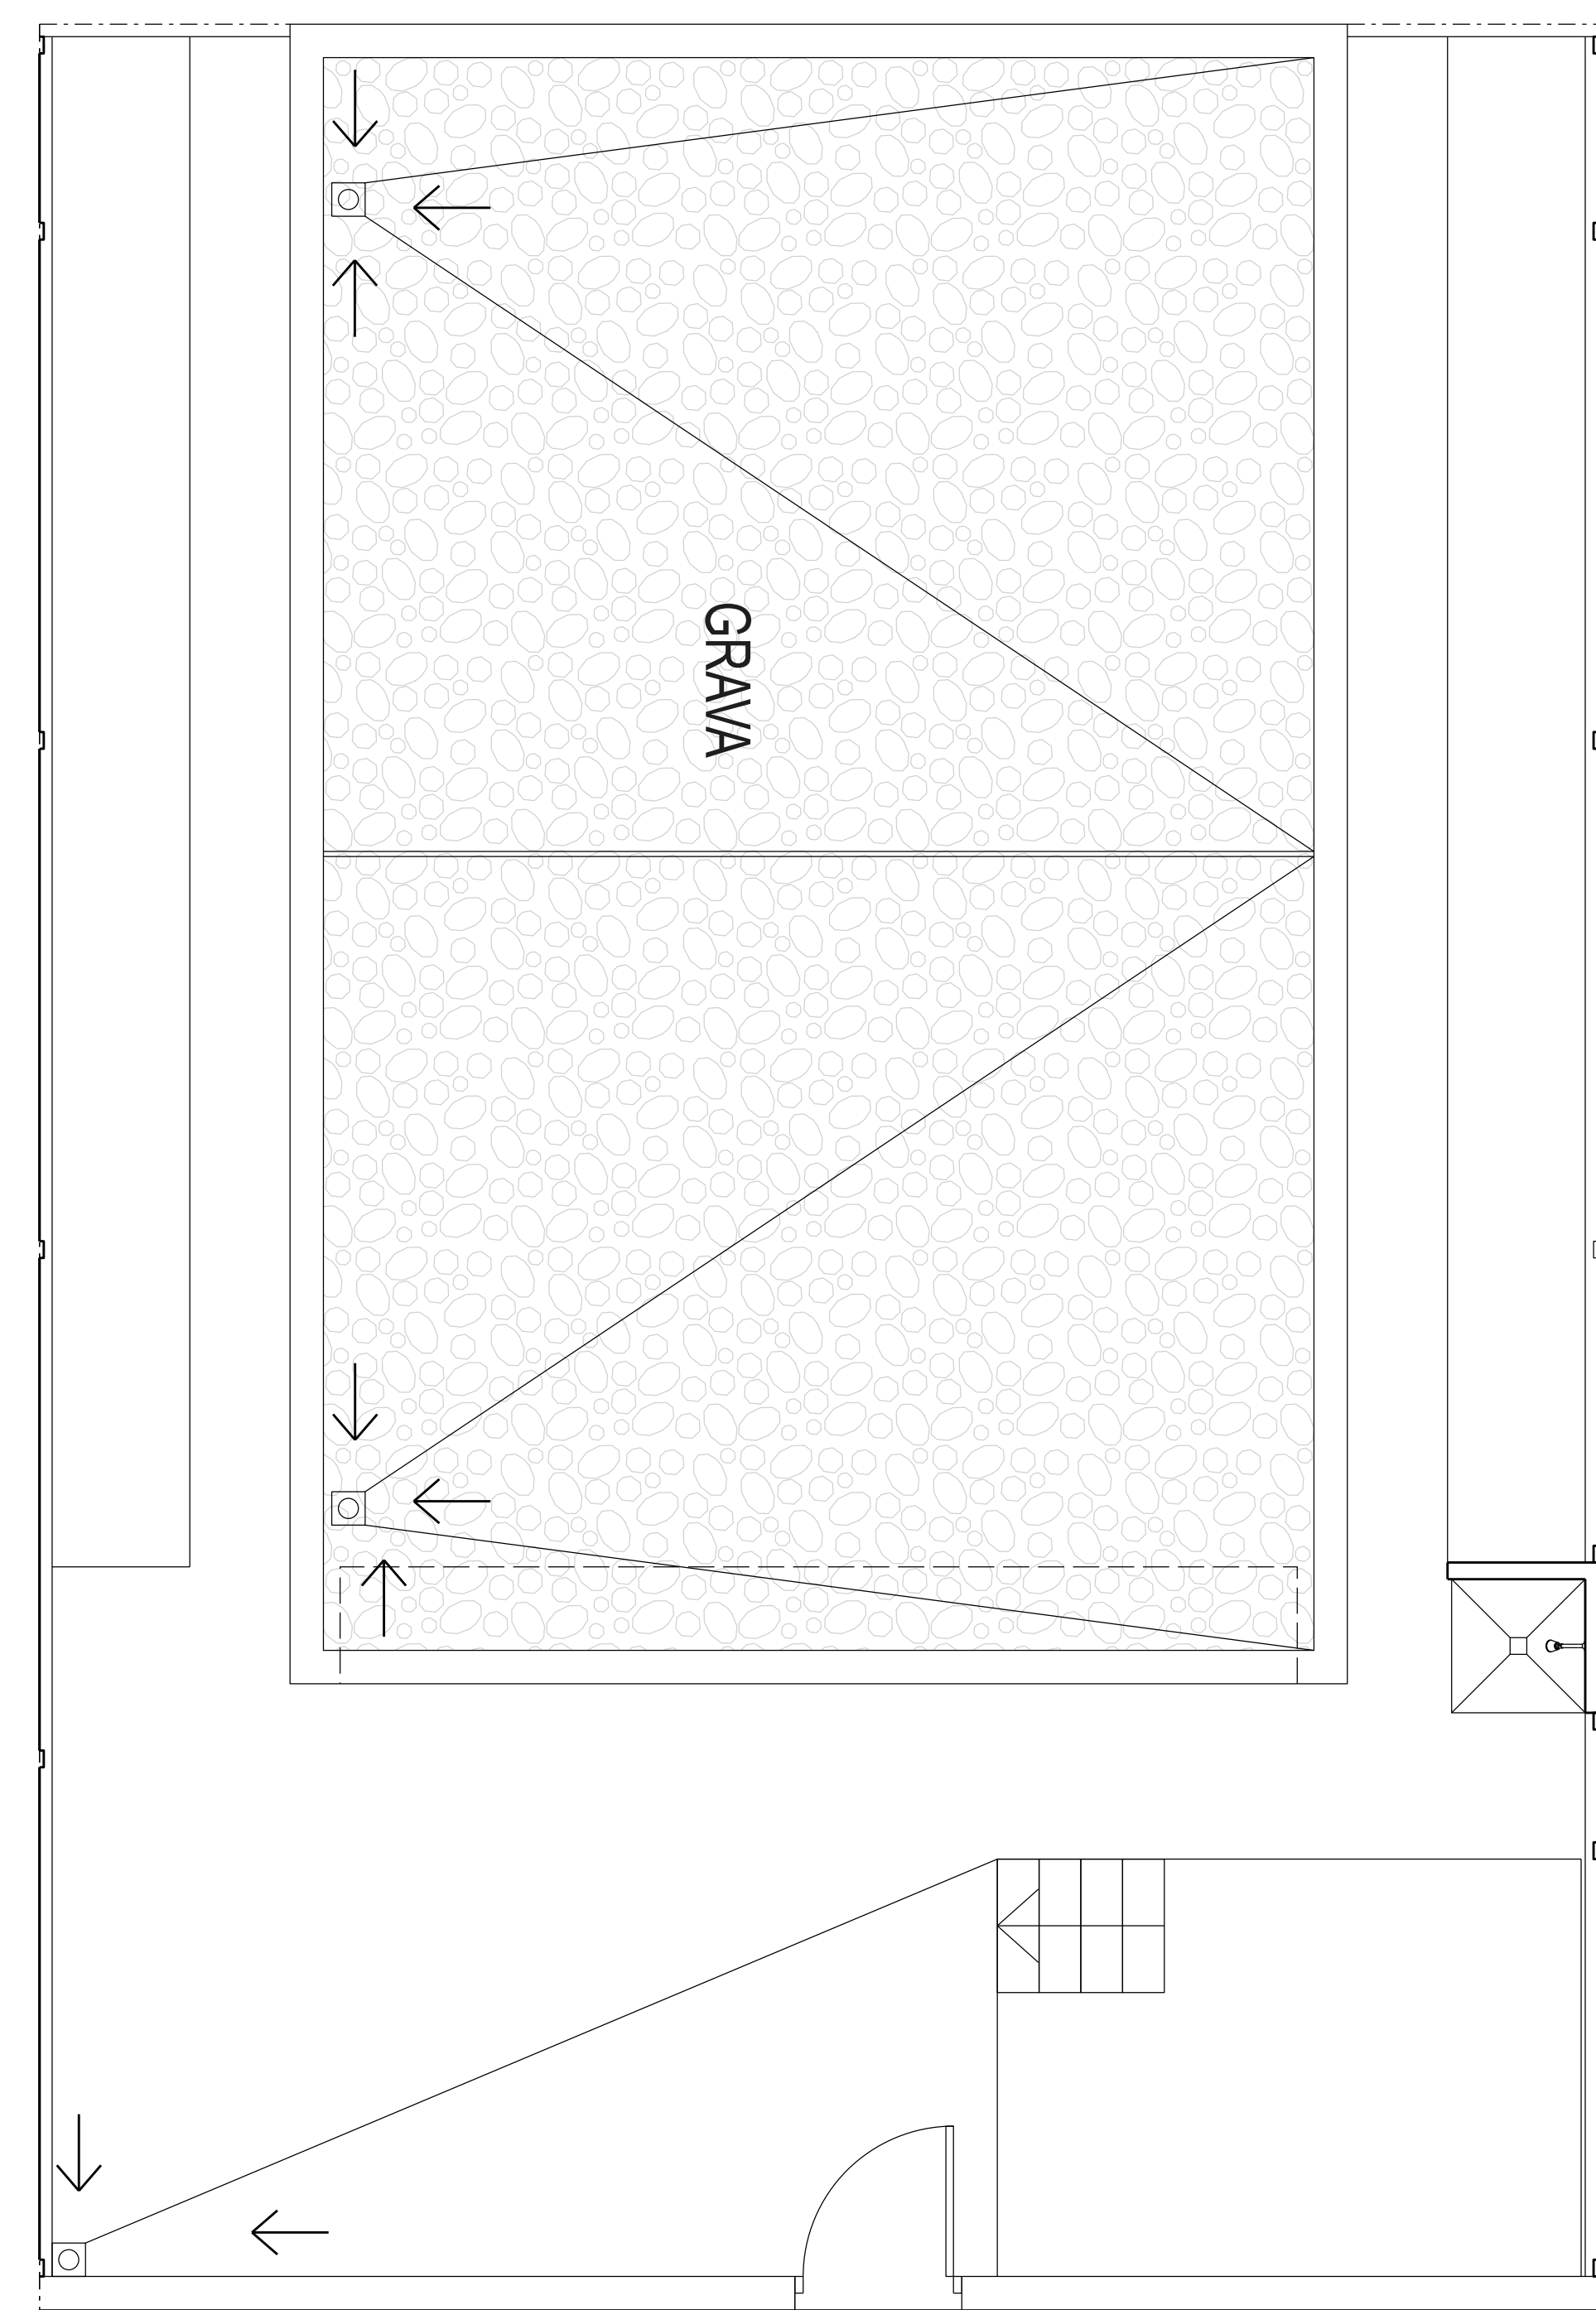

PLANTA CUBIERTA

VIVIENDA TIPO D-2

PLANTA BAJA

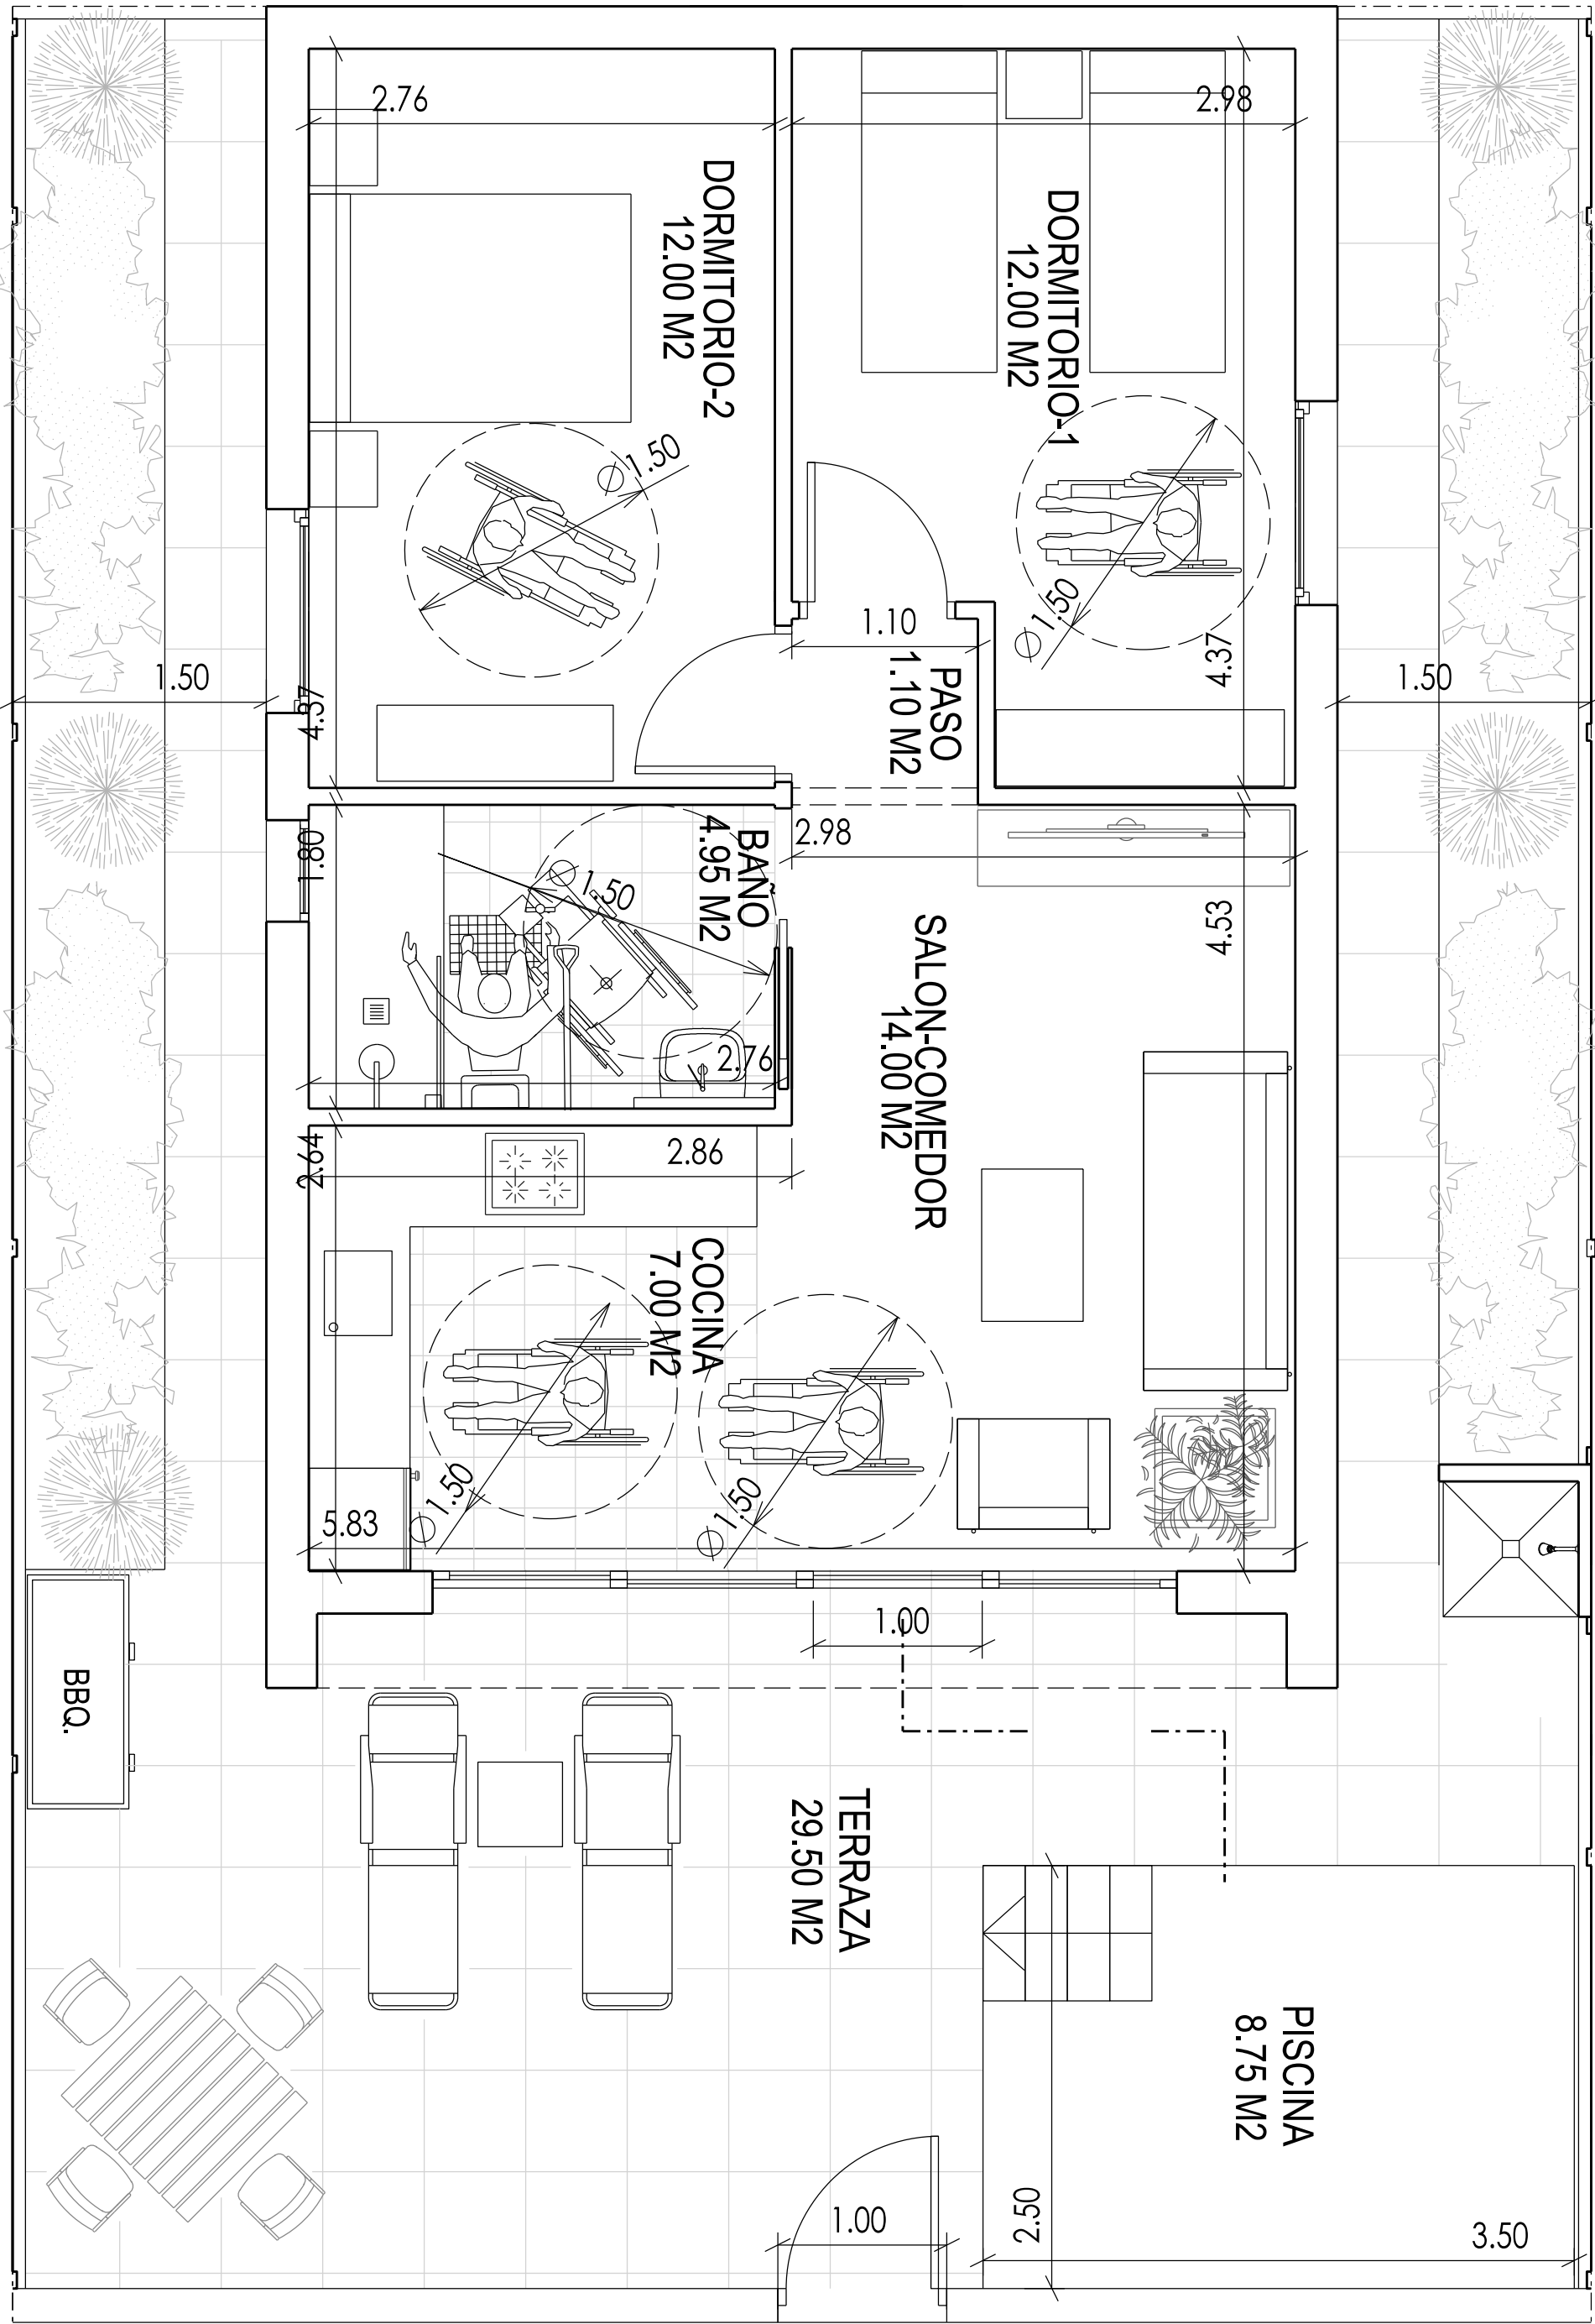

VIVIENDA TIPO D-2

DEPENDENCIA	SUP. UTIL (M2)
DORMITORIO-1	12.00
DORMITORIO-2	12.00
BAÑO	4.95
COCINA	7.00
SALON-COMEDOR	14.00
PASO	1.10
TOTAL	51.05 M2

SUPERFICIE CONSTRUIDA = 58.52 M2

PLANTA CUBIERTA

PENDIENTE CUBIERTA PLANA =3%

